

Lotissement "Le Pastel"

PLAN DE VENTE

Lot N° 1 : superficie de 286 m²

Vente à

Département du Tarn

Commune de Labastide-Saint-Georges


Section : B

Parcelle : 669


PA n°081 116 25 00001

Plan de masse

Sans échelle

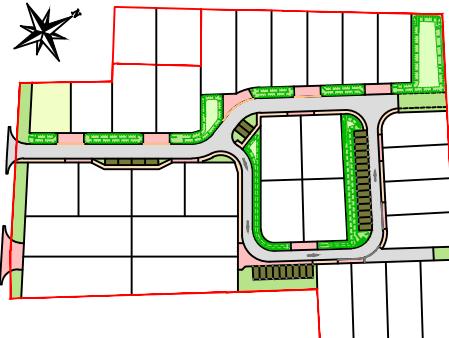

Signature et date de l'acquéreur

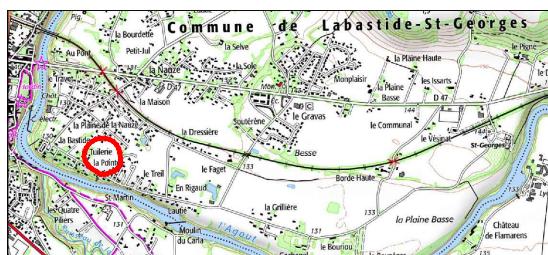

urbactis

GÉOMÉTRIE - ENRICHISSEMENT - DÉFINITION

Agence de MONTAUBAN

60 Impasse de Berlin

82003 MONTAUBAN Cedex

montauban@urbactis.eu

N° unique : 05 63 66 44 22

www. urbactis.eu

N°240239

Nota :

- La position des coffrets et regards de branchement est donnée à titre indicatif, elle est susceptible d'être modifiée en fonction de contraintes techniques et/ou administratives.
- Le niveau altimétrique des futures constructions devra être adapté à la profondeur des regards individuels d'assainissement d'eaux pluviales et des eaux usées.

Légende :


■ Lot
■ Espace vert
■ Zone constructible
■ Bande d'implantation de la façade (0 à 8m)
■ Accès au lot

■ Nouveaux espaces verts
■ Regard de branchement d'eaux usées
■ Regard de branchement télécom
■ Compteur d'eau potable
■ Coffret électrique
■ borne OGE

Plan de vente - échelle 1/200




Arbre

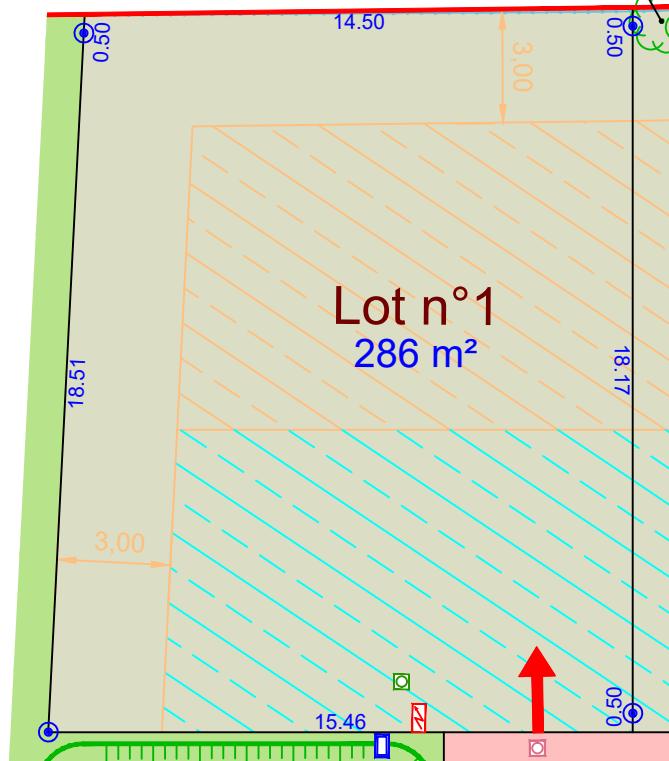

urbactis

Echelle 1/200

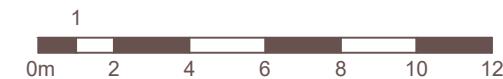

PROVISOIRE