

Lotissement "Le Pastel"

PLAN DE VENTE

Lot N° 22 : superficie de 369 m²

Vente à


Département du Tarn
Commune de Labastide-Saint-Georges
Section : B

PA n°081 116 25 00001


Parcelle : 669

Plan de masse

Sans échelle

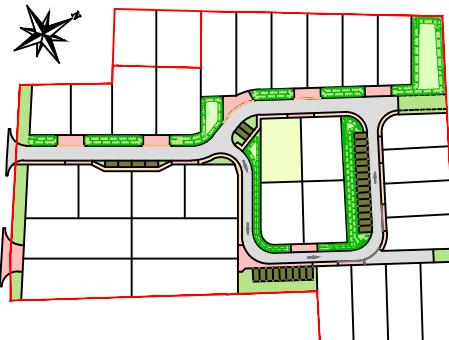

Signature et date de l'acquéreur

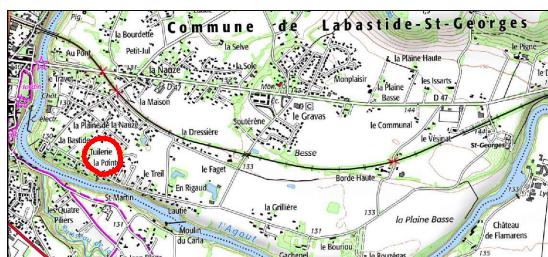

urbactis

GÉOMÉTRIE - ENVIRONNEMENT

Agence de MONTAUBAN

60 Impasse de Berlin

82003 MONTAUBAN Cedex

montauban@urbactis.eu

N° unique : 05 63 66 44 22

www. urbactis.eu

N°240239

Nota :


- La position des coffrets et regards de branchement est donnée à titre indicatif, elle est susceptible d'être modifiée en fonction de contraintes techniques et/ou administratives.
- Le niveau altimétrique des futures constructions devra être adapté à la profondeur des regards individuels d'assainissement d'eaux pluviales et des eaux usées.

Légende :

Lot	Espace vert	Zone constructible	Bande d'implantation de la façade (0 à 8m)	Accès au lot	Trottoir
Noue paysagère	Regard de branchement eaux usées	Regard de branchement telecom	Compteur d'eau potable	Coffret électrique	Borne OGE

PROVISOIRE

Plan de vente - échelle 1/200

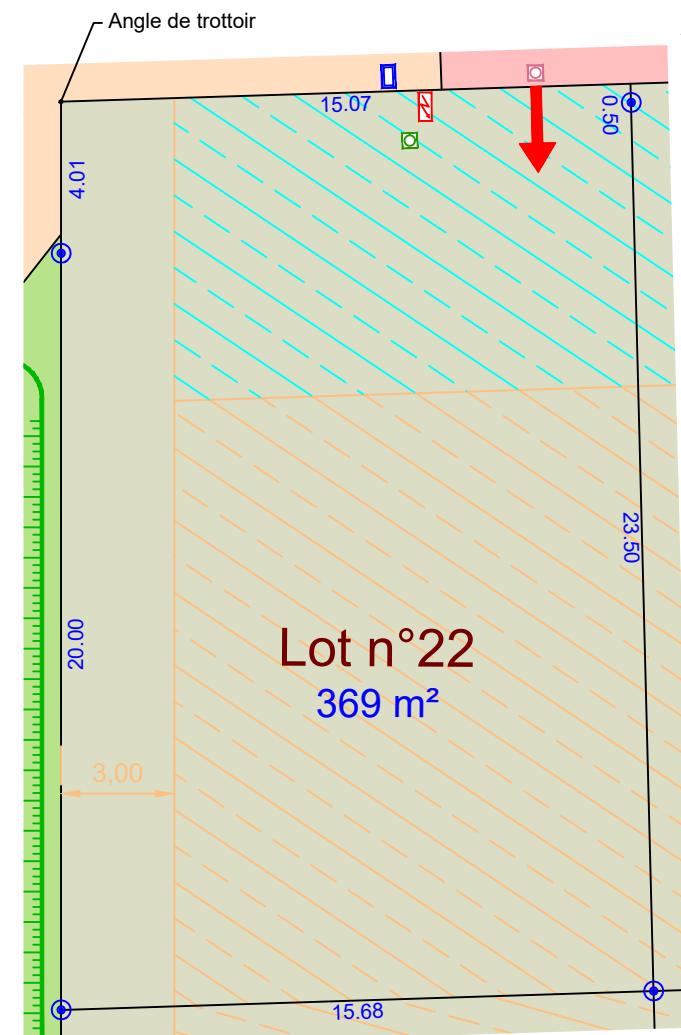

urbactis

GÉOMÉTRIE - ENVIRONNEMENT

Echelle 1/200

