

Lotissement "Le Pastel"

PLAN DE VENTE

Lot N° 25 : superficie de 400 m²

Vente à

Département du Tarn

Commune de Labastide-Saint-Georges


Section : B

Parcelle : 669

PA n°081 116 25 00001

Plan de masse

Sans échelle

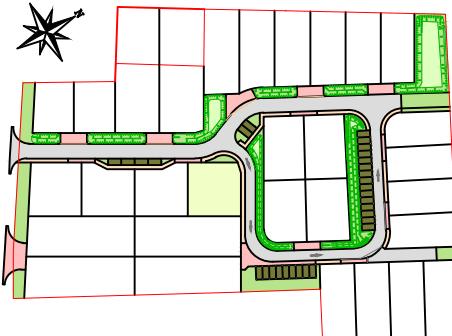

Signature et date de l'acquéreur

urbactis

géomètre-expert bureaux d'études



Agence de MONTAUBAN

60 Impasse de Berlin

82003 MONTAUBAN Cedex

montauban@urbactis.eu

N° unique : 05 63 66 44 22

www.urbactis.eu

N°240239

Nota :


- La position des coffrets et regards de branchement est donnée à titre indicatif, elle est susceptible d'être modifiée en fonction de contraintes techniques et/ou administratives.
- Le niveau altimétrique des futures constructions devra être adapté à la profondeur des regards individuels d'assainissement d'eaux pluviales et des eaux usées.

Légende :

	Lot
	Espace vert
	Zone constructible
	Bande d'implantation de la façade (0 à 8m)
	Accès au lot
	Trottoir
	Regard de branchement eaux usées
	Regard de branchement telecom
	Compteur d'eau potable
	Coffret électrique
	Borne OGE

PROVISOIRE

Plan de vente - échelle 1/200

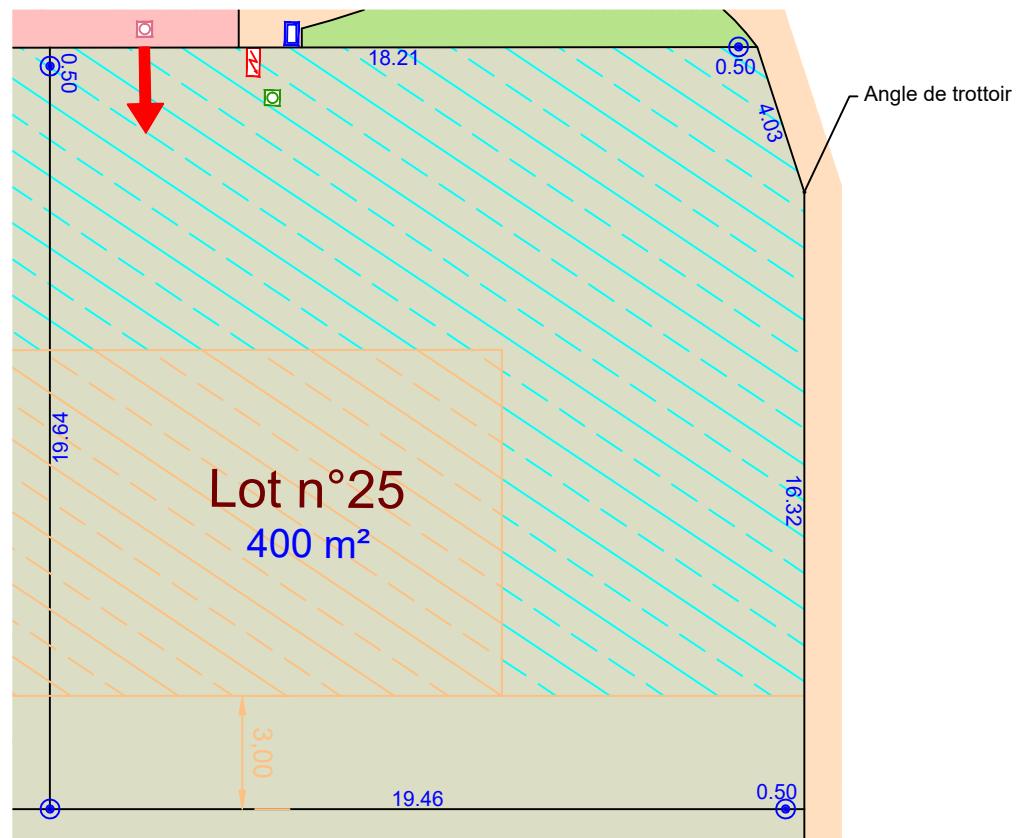

urbactis

géomètre-expert bureaux d'études



Agence de MONTAUBAN

Echelle 1/200

