

Lotissement "Le Pastel"

PLAN DE VENTE

Lot N° 26 : superficie de 370 m²


Vente à

Département du Tarn
Commune de Labastide-Saint-Georges
Section : B

PA n°081 116 25 00001

Parcelle : 669

Plan de masse

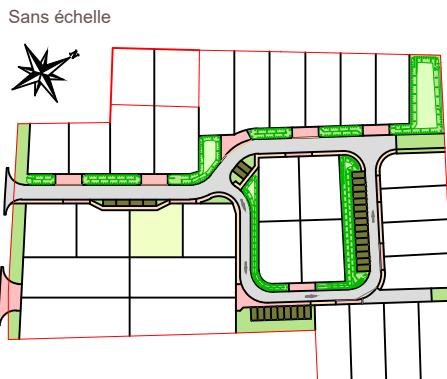

Signature et date de l'acquéreur

urbactis

GÉOMÉTRIE - GÉOINFORMATIQUE

Agence de MONTAUBAN

60 Impasse de Berlin

82003 MONTAUBAN Cedex

montauban@urbactis.eu

N° unique : 05 63 66 44 22

www.urbactis.eu

N°240239

Nota :


- La position des coffrets et regards de branchement est donnée à titre indicatif, elle est susceptible d'être modifiée en fonction de contraintes techniques et/ou administratives.
- Le niveau altimétrique des futures constructions devra être adapté à la profondeur des regards individuels d'assainissement d'eaux pluviales et des eaux usées.

Légende :

•	Lot
	Trottoir
	Zone constructible
	Bande d'implantation de la façade (0 à 8m)
	Accès au lot
	Regard de branchement d'eaux usées
	Regard de branchement telecom
	Compteur d'eau potable
	Coffret électrique
	Borne OGE

PROVISOIRE

Plan de vente - échelle 1/200

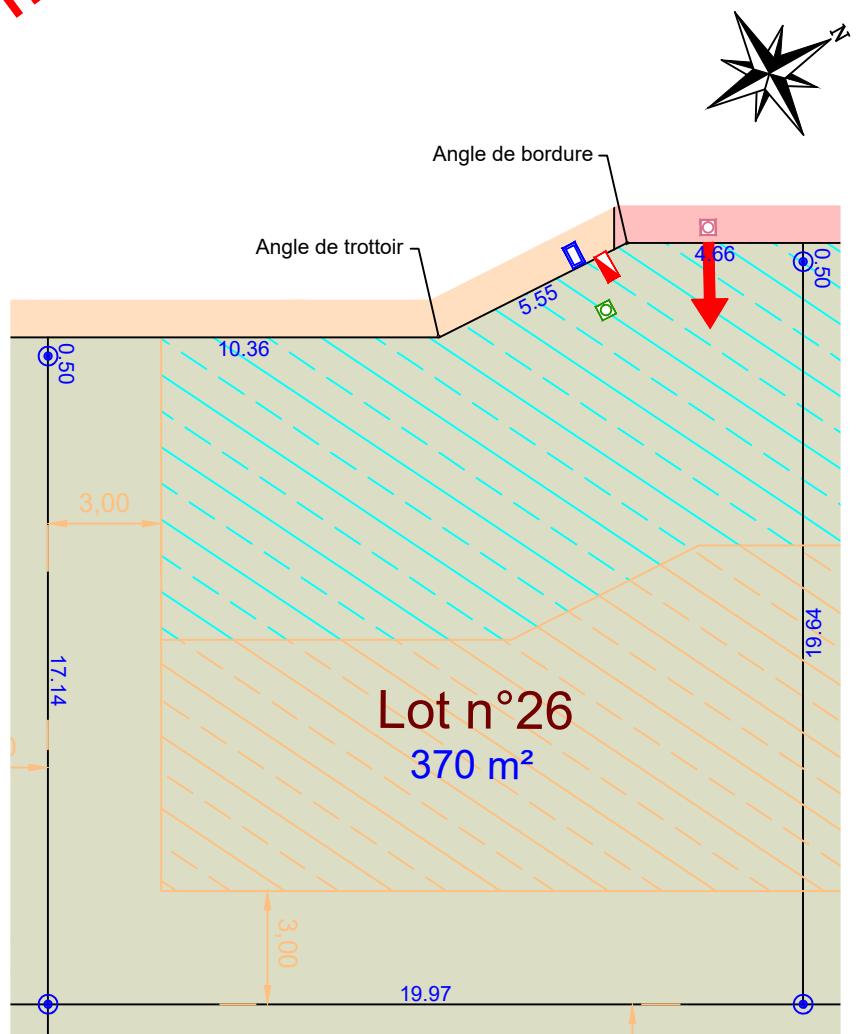

urbactis

Echelle 1/200

