

SOFIAL

Lotissement "L'Orée du Bois"

PA n° 089 287 22 Z 0001

Département de l'Yonne

Commune de PARON

PLAN DE MASSE

"La Plaine du Bois de Saint-Bond"


Lot n°4

Cadastre : Section AL n°168p, n°196p, n°220 et n°235p

Superficie mesurée indicative : 785 m²

Echelle 1/250^{ème}

PLAN DE SITUATION

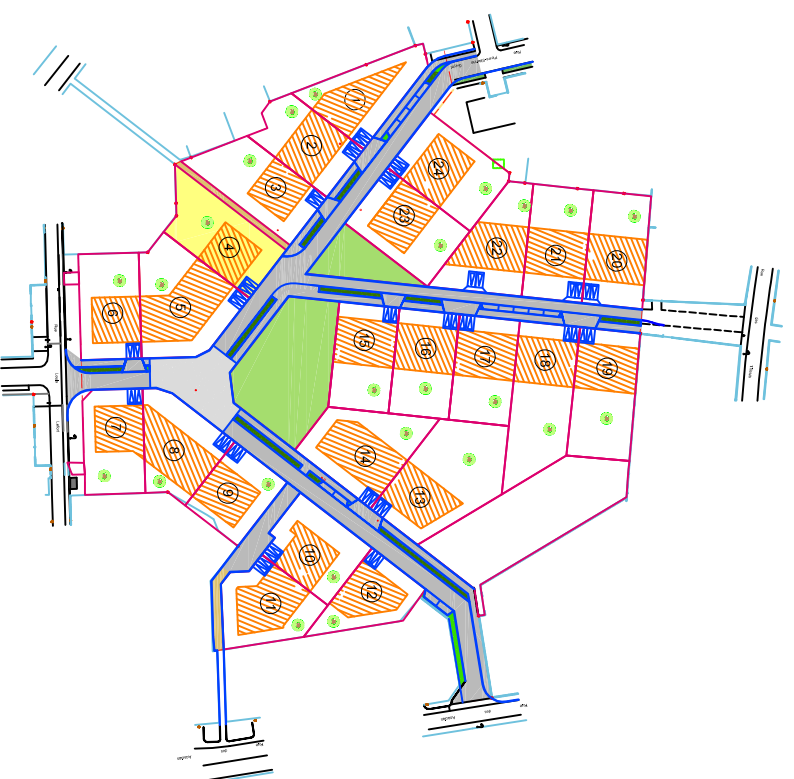

SAS SOFIAL
1 rue Charles Fabry
72013 LE MANS CEDEX 2
Tél : 02.43.43.49.45
Mail : aurelie.simon@lelievre-immobilier.com

Le référent Immobilier

DOSSIER
92640-43764
DATE
10/06/2022



GEFA
GÉOMÈTRES-EXPERTS & INGÉNIEURS ASSOCIÉS

LE
CONSULTANTS VALONNIENS GARANTIS

BUREAU DE L'ESSONNE
22, avenue de Ganay
91490 MILLY-LA-FORÊT
01.64.98.95.46
milly@gefa-expert.com

