

# SOFIAL

## Lotissement "L'Orée du Bois"

### PA n° 089 287 22 Z 0001

Département de l'Yonne

Commune de PARON

## PLAN DE MASSE

"La Plaine du Bois de Saint-Bond"


**Lot n°13**

Cadastre : Section AL n°188p, 189p, 190p, 192p, 193p, 200p

Superficie mesurée indicative : 1146 m<sup>2</sup>

Echelle 1/500<sup>ème</sup>

PLAN DE SITUATION

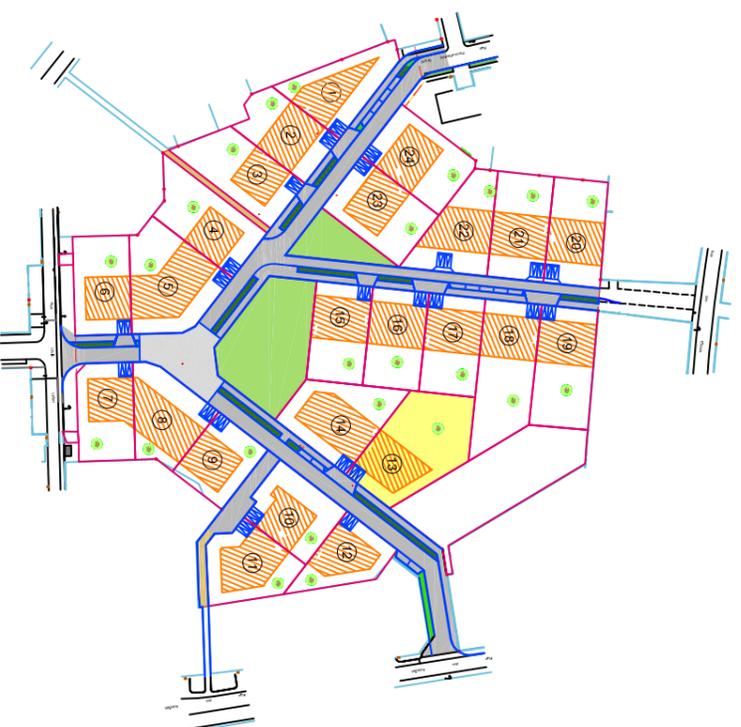

SAS SOFIAL  
1 rue Charles Fabry  
72013 LE MANS CEDEX 2  
Tél : 02.43.43.49.45  
Mail : aurelie.simon@lelievre-immobilier.com


Le référent Immobilier

DOSSIER  
92640-43674  
DATE  
10/06/2022



**GEFA**  
GÉNÉRALISTES-EXPERTS - INGÉNIEURS ASSOCIÉS  
BUREAU DE L'ESSONNE  
22, avenue de Ganay  
91490 MILLY-LA-FORÊT  
01.64.98.95.46  
milly@gefa-expert.com

**GE**  
GÉNÉRALISTES-EXPERTS  
CONSEILLES VALOISIERE SAUMAIN

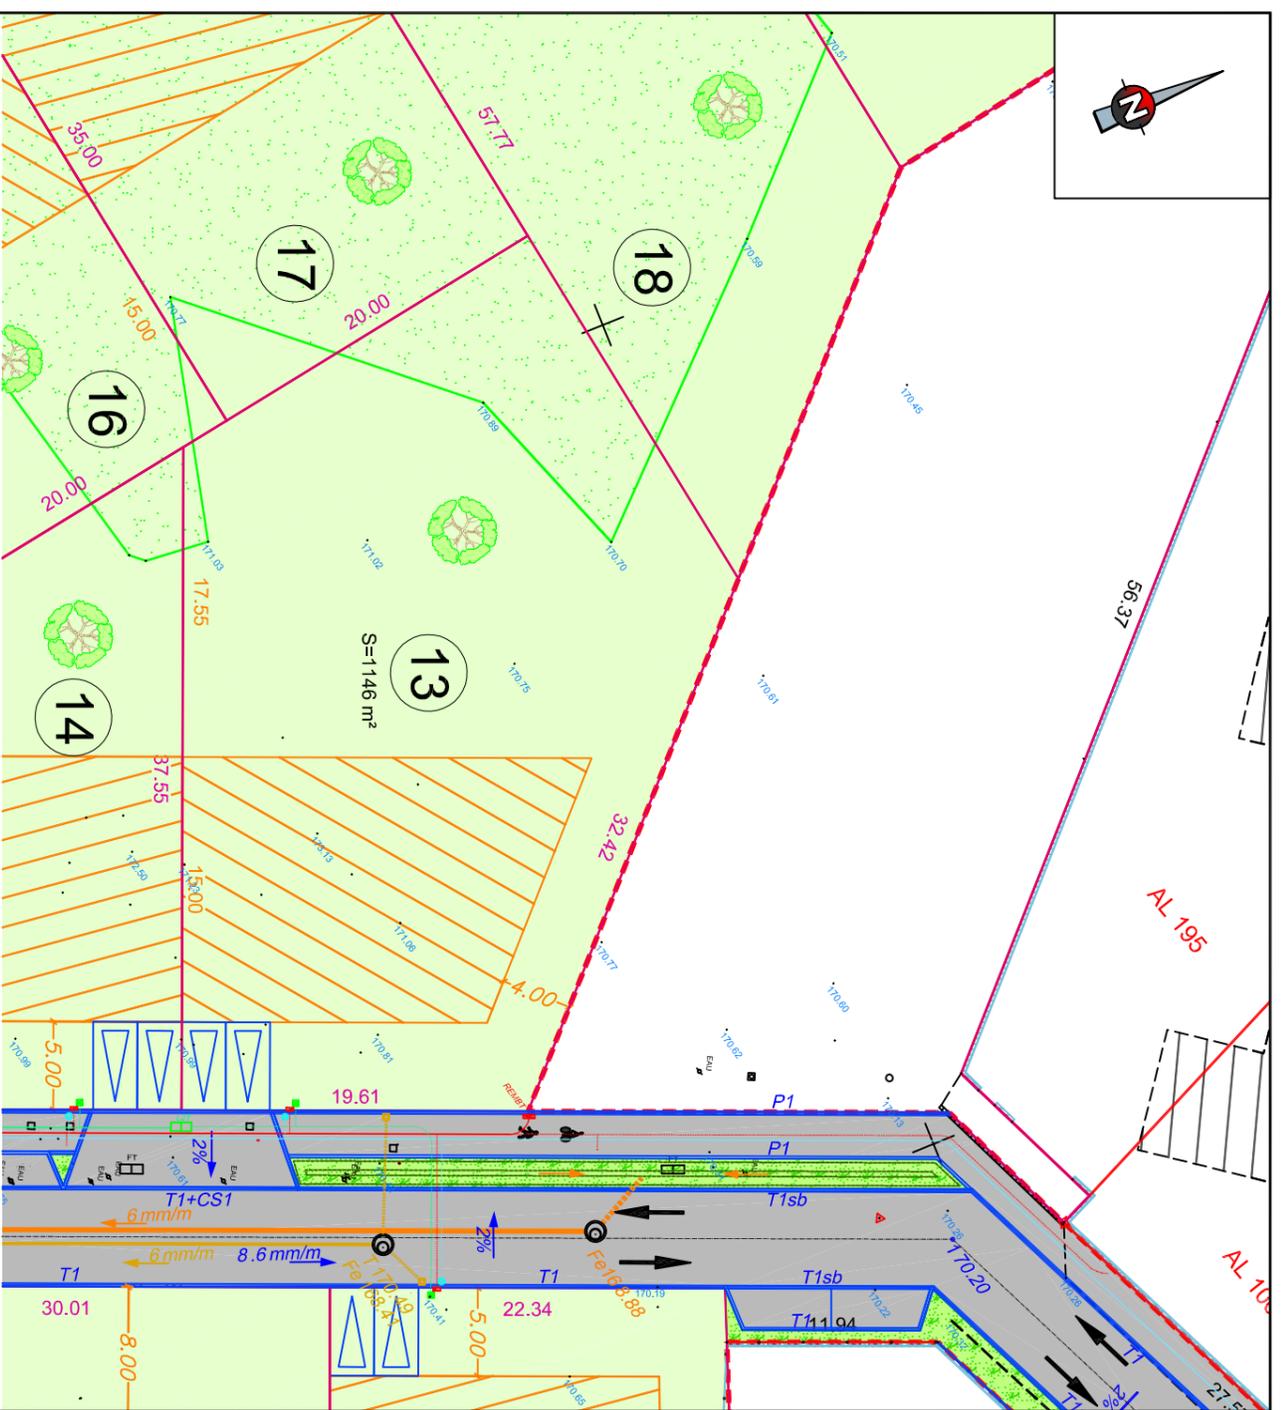

### LEGENDE

Voie, revêtements et espaces verts

- |  |   |  |  |  |   |
|--|---|--|--|--|---|
|  | Regard de visite Ø1000                          |  | Enrobés  |  | Sente piétonne et cycles<br>(Servitude de passage pour piétons et véhicules à constituer, sur la sente, au profit des parcelles au Sud, hors lotissement, pour desserte ponctuelle)                               |
|  | Collecteur ø300                                 |  | Traitement différencié des zones de rencontres (zones conviviales) type enrobés cloutés ou similaire |  | Zone de constructibilité maximales données à titre indicatif (sous réserve de la stricte application des prospectus mentionnés au document d'urbanisme en vigueur, variant suivant la nature du projet envisagé). |
|  | Branchements Ø200                               |  | Stabilisé  |  | Urbanisme<br>Périmètre du Lotissement (article L442-1-2 du C.U.)  |
|  | Regard de visite Ø1000                          |  | Espaces verts  |  | Aire de haute tige obligatoire (charge acquéreur)   |
|  | Regard de branchement                           |  | Position donnée à titre indicatif - Mention obligatoire sur PC                                       |  | Bordures béton  |
|  | Canalisation de distribution                    |  | Cotation de nivellement TN   |  | Equipement<br>2 Places de "pour" Imposées charge acquéreur<br>2 x 2.50m x 5.00m   |
|  | Branchements individuels et regards de complage |  | Régard de visite Ø1000   |  | Régard de branchement (CIBE)  |
|  | Câble réseau 3x150²                             |  | Fourreaux PVC 3ø45   |  | Fourreaux PVC 2ø28  |
|  | Coffret réseau (REMBT)                          |  | + Regard de branchement 30x30  |  | Chambre L2T   |
|  | Régard de branchement (CIBE)                    |  |  |  |   |
|  | Régard de branchement 30x30                     |  |  |  |   |
|  | Chambre L2T                                     |  |  |  |   |

### NOTA:

Les implantations des différents ouvrages réseaux sont indicatives et sont susceptibles d'évoluer en fonction de la fonction des études techniques ultérieures à mener avec les concessionnaires, syndicats publics, et fournisseurs (étude d'éclairage, etc.).  
Les limites sont données à titre indicatif sous réserve du bornage contradictoire (bornage en cours).  
Les cotes et superficies seront définitives qu'après bornage contradictoire.