

## Légende topographique :

	poteau éclairage		application cadastrale		Haie
	coffret électrique		bord de chaussée		arbre
	tampon assainissement		mur		regard eau potable
	regard indéfini		mur bahut		bouche à clé eau potable
	chambre téléphone		clôture pieux bois/fer		descente de gouttière
			clôture pieux ciment		pieu ciment / pilier
					borne existante
					borne nouvelle
					Altimétrie existante

## Légende des réseaux :

	EXIST TEL		Emplacement réseau télécom existant présumé
	EXIST HT		Emplacement électrique existant présumé
	EXIST BT		Emplacement électrique existant présumé
	EXIST AP		Emplacement réseau d'eau potable présumé
	EXIST EP		Emplacement réseau eaux pluviales existant présumé

## Légende des lots:

	Ligne rouge indiquant l'implantation d'un portail		26.32	Cotation du lot
	La largeur de l'entrée charretière est de 5.00m			Limite de lot
	Zone non constructible			Equipement Commun
	Espace piéton			Voorie mixte
	Espace vert (gazon)			Zone extension de travaux de voirie (RD 52)
				Terrain à bâtir
				Sente piétonne (sable)

DEPARTEMENT DE L'EURE


**COMMUNE DE NORMANVILLE**

ROUTE DE LA VALLEE  
Section B n° 356

Domaine des lumières

Réalisation de 19 terrains à bâtir

**Projet du Groupe LELIEVRE IMMOBILIER**

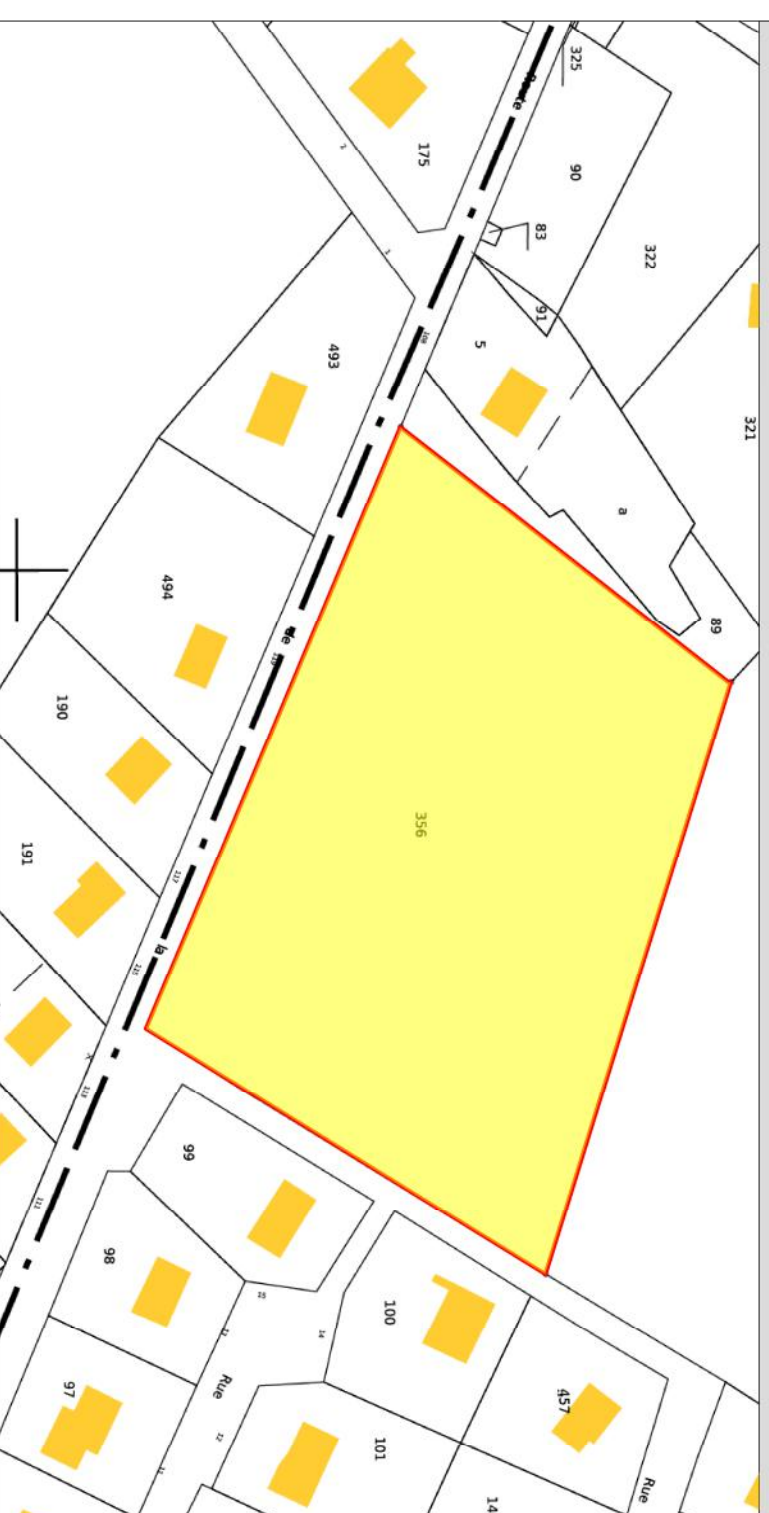

DOSSIER N° 34439

PA4  
Plan de composition

Echelle : 1/500



AGENCE EURE :  
60 A Rue de la République  
BP 57  
27110 LE NEUBOURG  
Tél : 02.32.33.10.88  
Fax : 02.32.33.50.21  
Email : neubourg@caldea-normandie.fr

AGENCE EURE-ILE DE FRANCE :  
26 Av. de l'Île de France  
BP 217  
27202 VERNON Cedex  
Tél : 02.32.31.55.39  
Fax : 02.32.11.11.76  
Email : vernon@caldea-normandie.fr

AGENCE SEINE-MARITIME :  
27 Cours Carnot  
BP 40241  
76502 ELIEUF Cedex  
Tél : 02.35.03.59.60  
Fax : 02.35.33.60.44  
Email : elieuf@caldea-normandie.fr

INDICE A	22/03/2021	Première édition	C	30/08/2022	Complément suite audit
INDICE B	09/12/2021	Mise à jour assainissement eaux pluviales	D	03/02/2023	Modification Légende

PLANIMETRIE : RGF 93 / CC49

ALTIMETRIE : IGN / NGF 69 par méthode GPS

Technicien : RS

Etabli par : RS

Contrôle : GD

