



LE COURS  
FERRIÉ  
**S.C.C.V. A.P. 56**  
34, quai Magellan  
44022 NANTES cedex1

RUE AVICENE  
ZAC QUARTIER FERRIE  
53000 LAVAL

BATIMENT	NIVEAU	TYPE	N°LOT
B	0	3	B-0-4

Surfaces habitables



Entrée	6.43 m <sup>2</sup>
Séjour Cuisine	27.08 m <sup>2</sup>
Chambre 01	11.14 m <sup>2</sup>
Chambre 02	9.71 m <sup>2</sup>
Salle d'eau	3.79 m <sup>2</sup>
WC	1.79 m <sup>2</sup>

Total 59.93 m<sup>2</sup>

Terrasse 13.45 m<sup>2</sup>

Date de création: 14/11/2023  
Date d'actualisation:

Plan de repérage

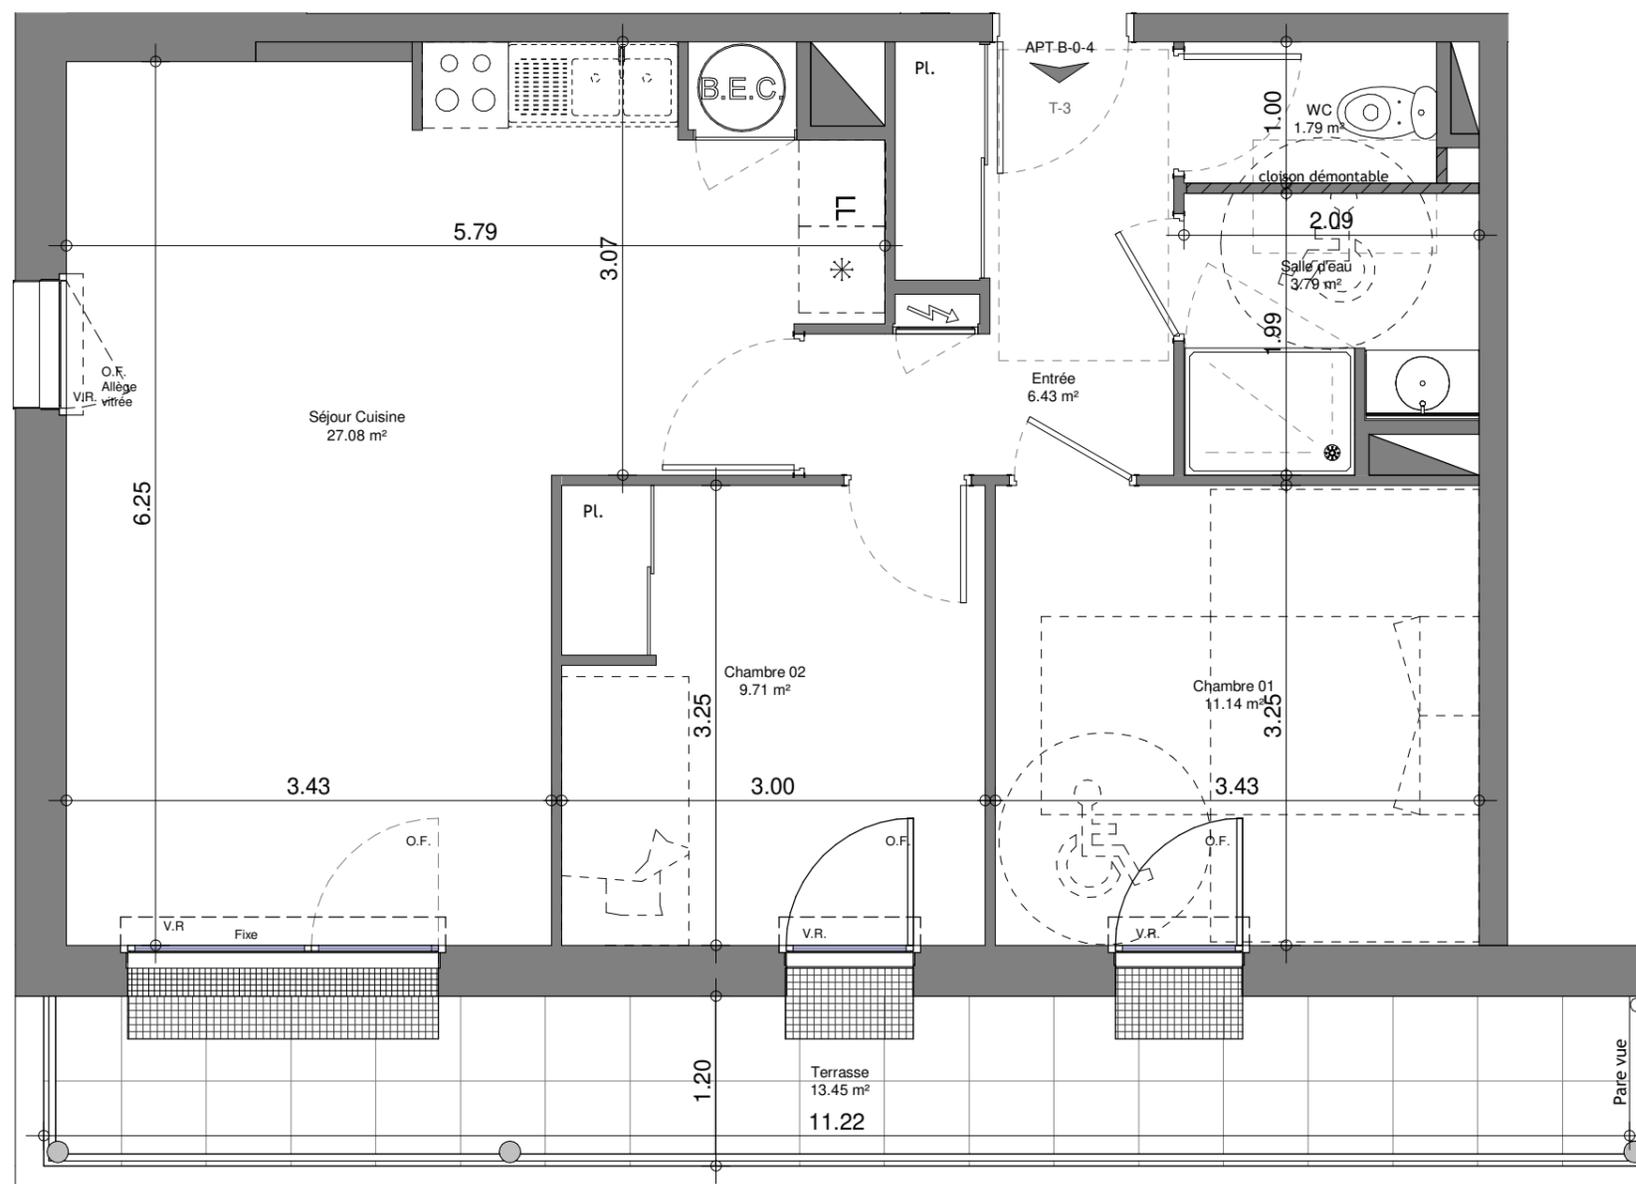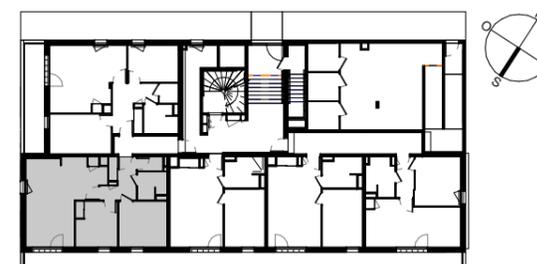

Des modifications mineures ou des aménagements de détails nécessités pour des raisons d'ordre technique ou administratif peuvent être apportés aux plans.  
Une différence maximale de 5 % par rapport aux surfaces des pièces sera considérée comme admissible.  
Le calepinage (rythme, découpes) des revêtements extérieurs est purement indicatif, de même que l'implantation des végétaux.  
Dans les cuisines, les indications tels que LL, LV, frigo, évier, sont représentées pour illustrer l'existence d'attentes eaux usées, eau potable, électricité permettant l'implantation ultérieure de ces équipements, dont l'emplacement n'est fourni qu'à titre indicatif.  
La fourniture des éléments mobiliers (lits, etc.) et de l'électroménager n'est pas prévue dans la prestation due.  
Les hauteurs sous plafond sont données hors épaisseur de revêtement de sol de finition.  
Les seuils de menuiseries sont conformes à la réglementation.

LEGENDE		Equipement non fourni	Faux plafond	Espace de manoeuvre pour les personnes à mobilité réduite ( PMR)	Porte fenêtre	Fenêtre
V.R.	Volet roulant		Soffite			
G.C.	Garde corps		Poutre			
O.B.	Oscillo battant					
O.F.	Ouvrant à la française					
LL.	Lave linge					
*	Réfrigérateur					

**ROLLAND & ASSOCIES**  
ARCHITECTURE URBANISME  
S.E.L.A.S ROLLAND & ASSOCIES  
53, Rue Toussaint BP 22431  
49024 ANGERS CEDEX 02  
Téléphone: 02.41.88.15.34  
www.frederic-rolland.com