



**LE COURS
FERRIÉ**
S.C.C.V. A.P. 56
34, quai Magellan
44022 NANTES cedex1

RUE AVICENE
ZAC QUARTIER FERRIE
53000 LAVAL

BATIMENT	NIVEAU	TYPE	N°LOT
B	1	3	B-1-7

Surfaces habitables




Entrée	8.92 m ²
Séjour Cuisine	22.77 m ²
Chambre 01	12.27 m ²
Chambre 02	9.40 m ²
Salle d'eau	4.69 m ²
WC	1.89 m ²

Total 59.93 m²

Balcon 11.36 m²

Date de création: 14/11/2023
Date d'actualisation:

Plan de repérage

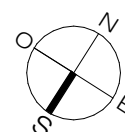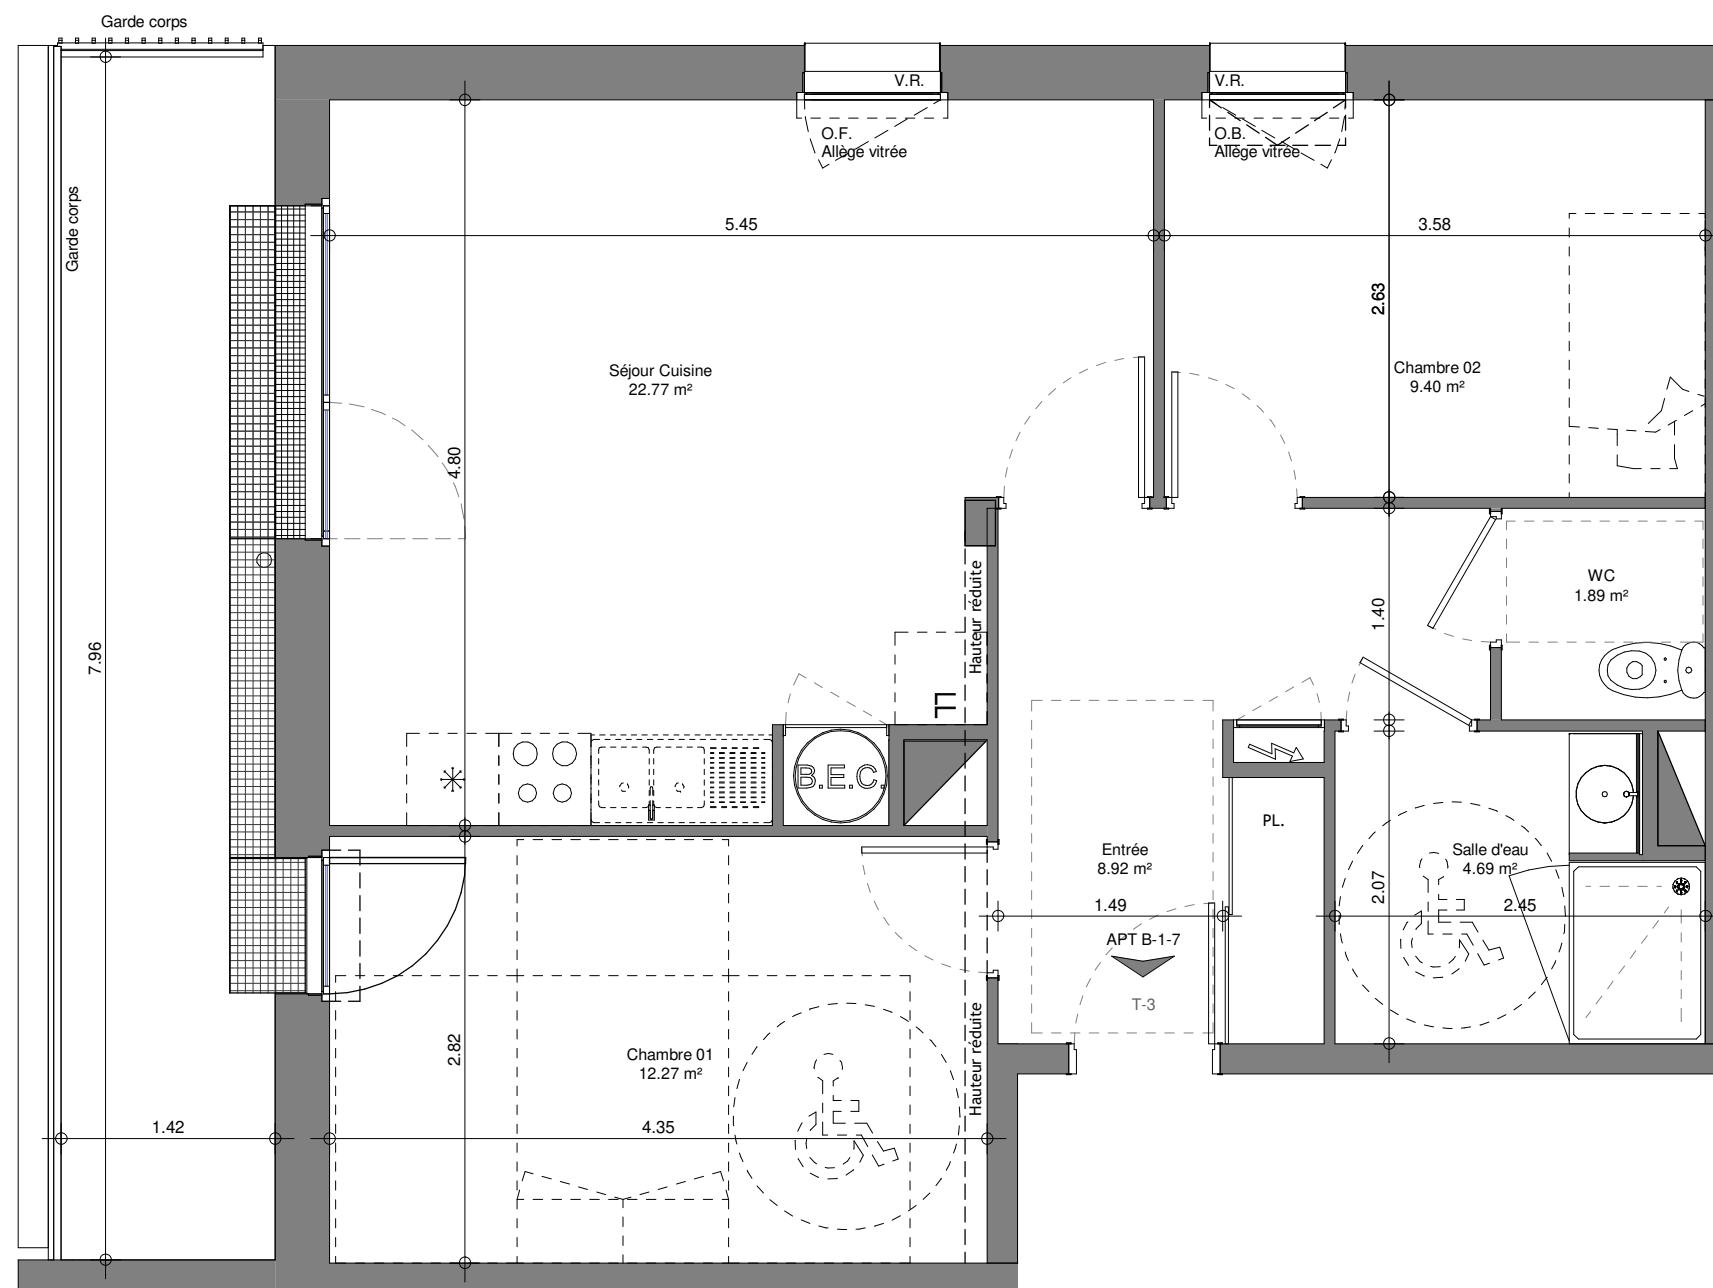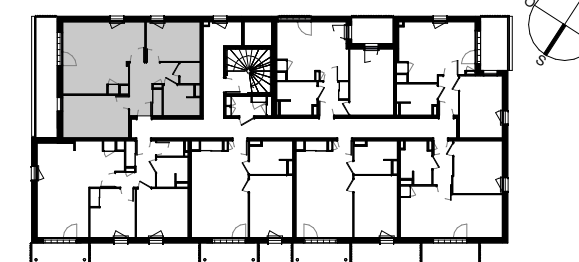

Des modifications mineures ou des aménagements de détails nécessités pour des raisons d'ordre technique ou administratif peuvent être apportés aux plans.
Une différence maximale de 5 % par rapport aux surfaces des pièces sera considérée comme admissible.
Le calepinage (rythme, découpes) des revêtements extérieurs est purement indicatif, de même que l'implantation des végétaux.
Dans les cuisines, les indications tels que LL, LV, frigo, évier, sont représentées pour illustrer l'existence d'attentes eaux usées, eau potable, électricité permettant l'implantation ultérieure de ces équipements, dont l'emplacement n'est fourni qu'à titre indicatif.
La fourniture des éléments mobiliers (lits, etc.) et de l'électroménager n'est pas prévue dans la prestation due.
Les hauteurs sous plafond sont données hors épaisseur de revêtement de sol de finition.
Les seuils de menuiseries sont conformes à la réglementation.

LEGENDE		Equipement non fourni	Faux plafond	Espace de manoeuvre pour les personnes à mobilité réduite (PMR)	Porte fenêtre	Fenêtre
V.R.	Volet roulant		Soffite			
G.C.	Garde corps		Poutre			
O.B.	Oscillo battant					
O.F.	Ouvrant à la française					
LL.	Lave linge					
*	Réfrigérateur					

ROLLAND & ASSOCIES
ARCHITECTURE URBANISME
S.E.L.A.S ROLLAND & ASSOCIES
53, Rue Toussaint BP 22431
49024 ANGERS CEDEX 02
Téléphone: 02.41.88.15.34
www.frederic-rolland.com