

PLAN DE RESERVATION



LE COURS
FERRIÉ

S.C.C.V. A.P. 56

34, quai Magellan
44022 NANTES cedex1

RUE AVICENNE
ZAC QUARTIER FERRIE
5 53000 LAVAL 3




TYPE	N°LOT
------	-------

Entrée	3.02 m ²
Séjour	27.65 m ²
Cuisine	10.41 m ²
Chambre 1	11.64 m ²
Chambre 2	9.97 m ²
Chambre 3	12.99 m ²
Chambre 4	11.74 m ²
S.d'eau / WC	4.64 m ²
S.de bains	5.46 m ²
Dégt.	3.28 m ²
Total	100.80 m²

Parcelle	128 m ²
----------	--------------------

Jardin	64.57 m ²
--------	----------------------

Date de création: 16/02/2024	Date d'actualisation:
---------------------------------	-----------------------

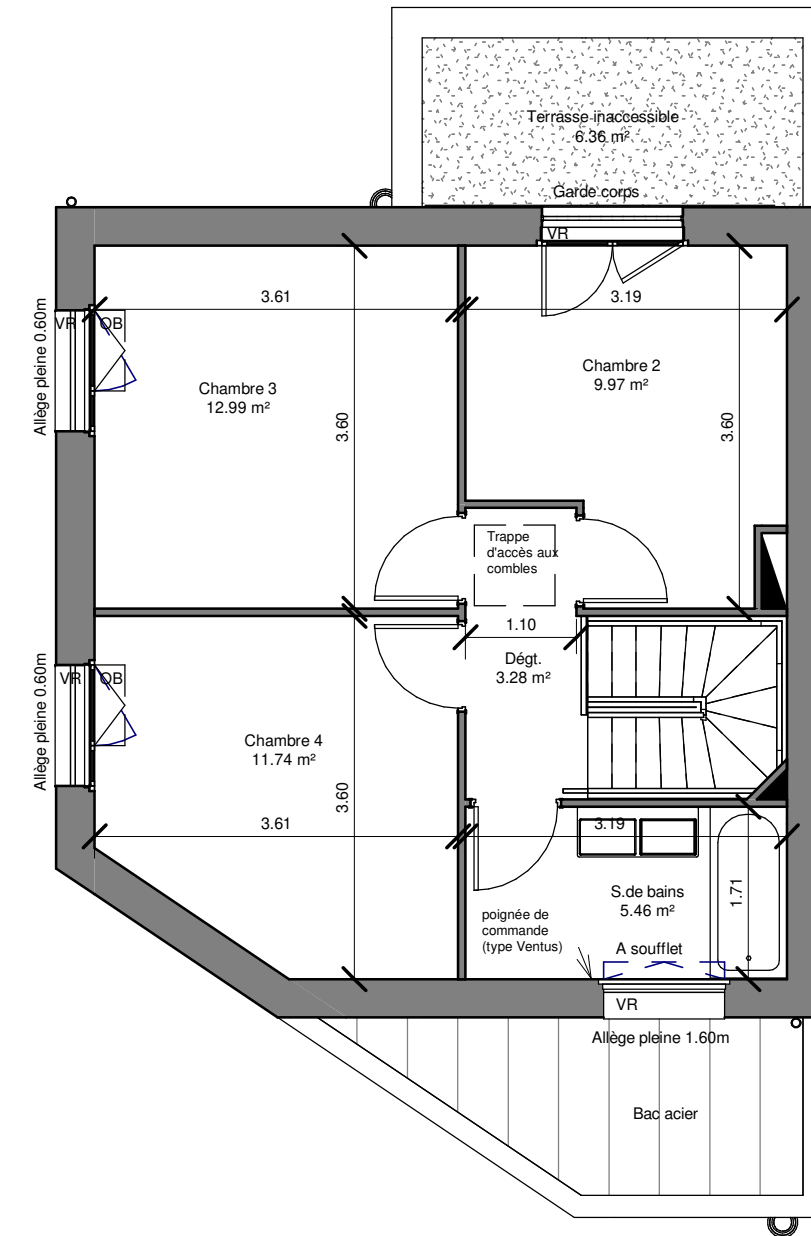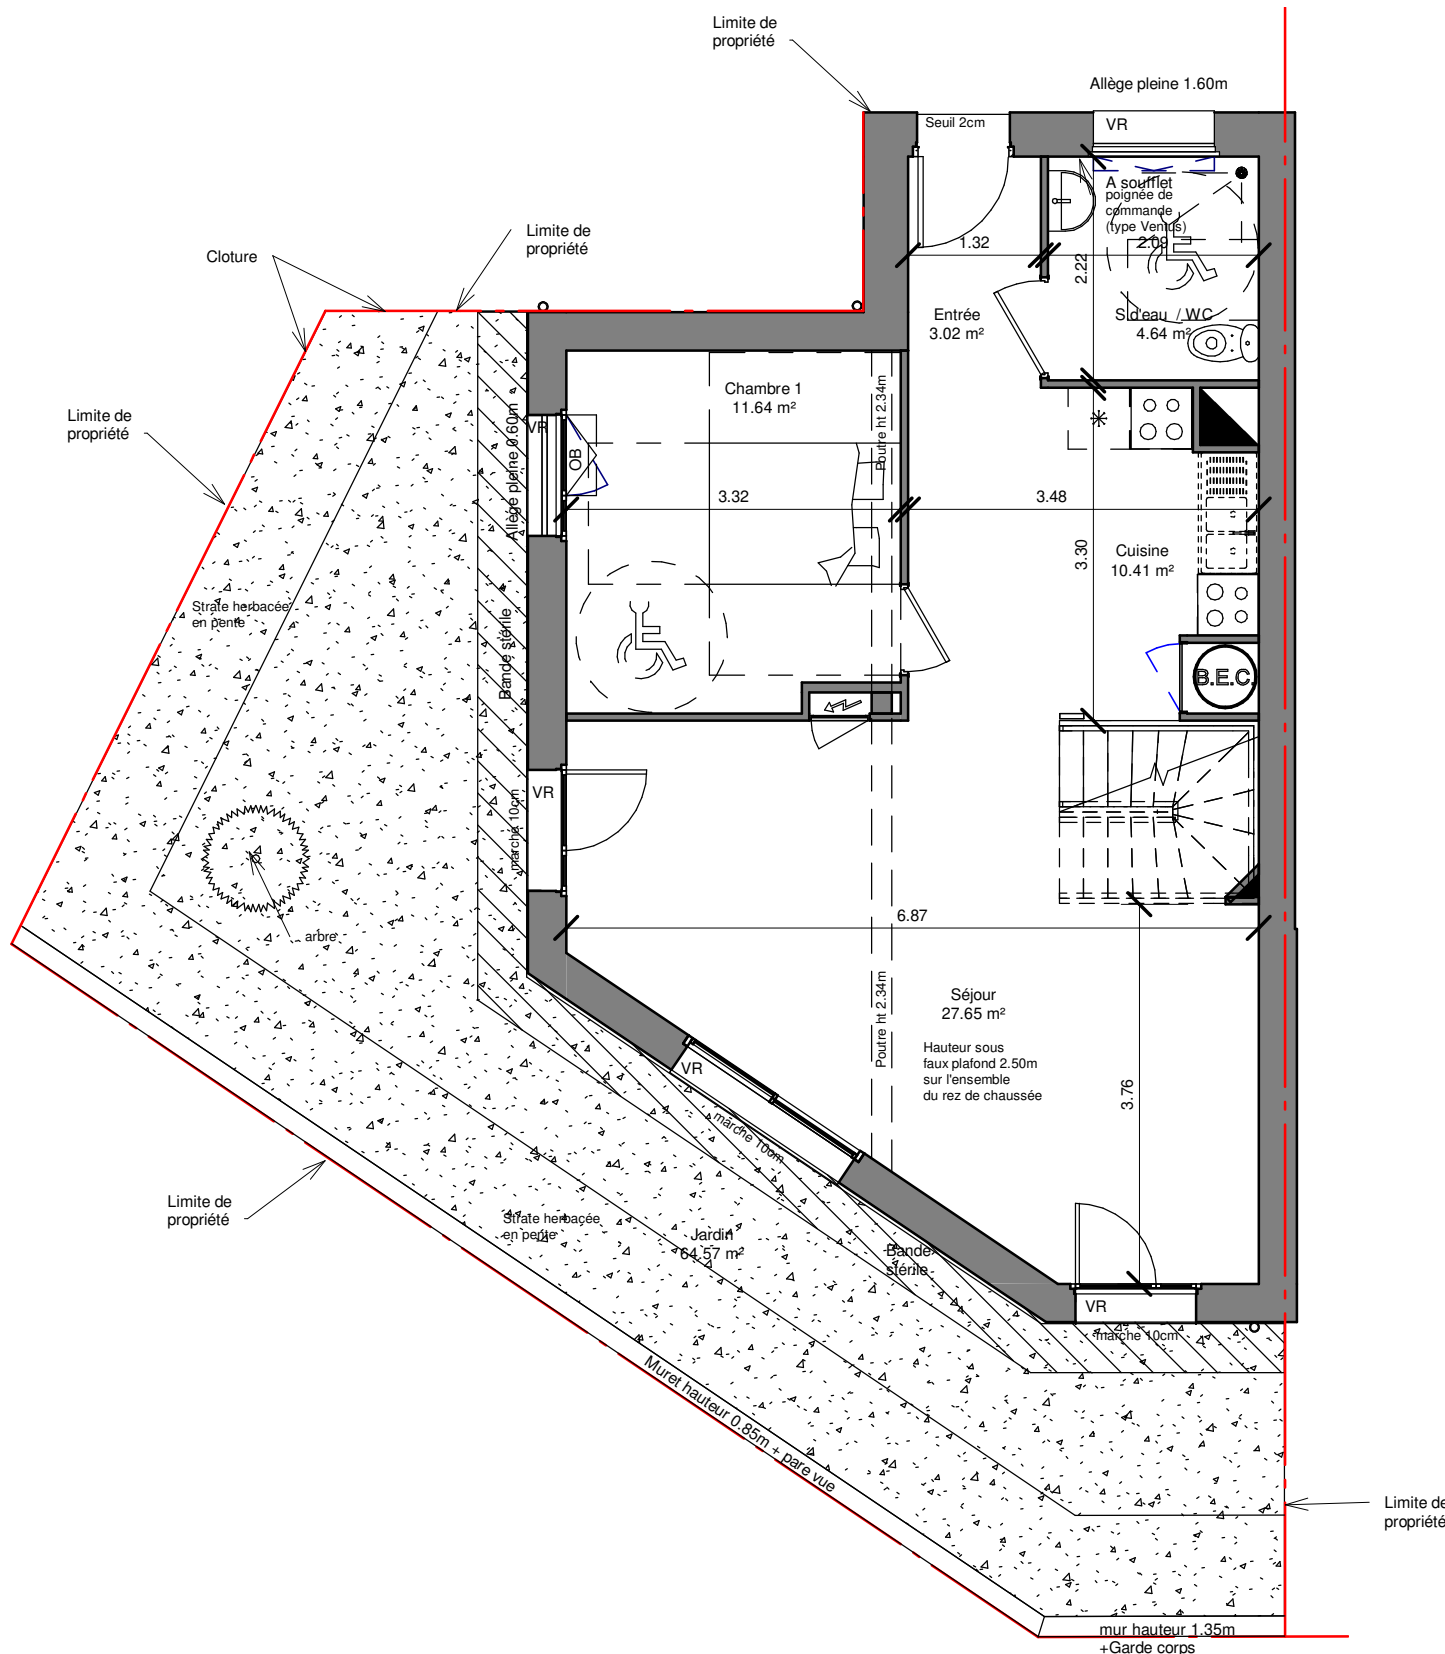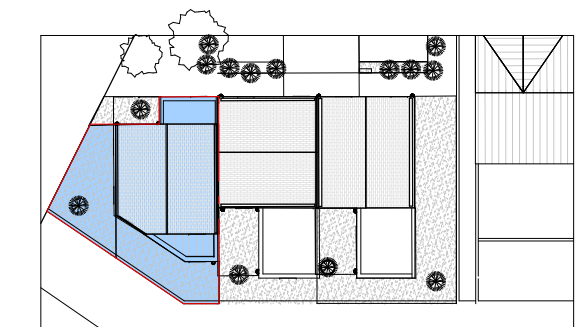

LEGENDE		Equipement non fourni	Faux plafond	Espace de manoeuvre pour les personnes à mobilité réduite (PMR)	Porte fenêtre	Fenêtre
V.R.	Volet roulant		Soffite			
G.C.	Garde corps		Poutre			
O.B.	Oscillo battant					
O.F.	Ouvrant à la française					
L.L.	Lave linge					
*	Réfrigérateur					

Des modifications mineures ou des aménagements de détails nécessités pour des raisons d'ordre technique ou administratif peuvent être apportés aux plans. Une différence maximale de 5 % par rapport aux surfaces des pièces sera considérée comme admissible. Le calepinage (rythme, découpes) des revêtements extérieurs est purement indicatif, de même que l'implantation des végétaux. Dans les cuisines, les indications tels que LL, LV, frigo, évier, sont représentées pour illustrer l'existence d'attentes aux usées, eau potable, électricité permettant l'implantation ultérieure de ces équipements, dont l'emplacement n'est fourni qu'à titre indicatif. La fourniture des éléments mobiliers (lits, etc.) et de l'électroménager n'est pas prévue dans la prestation due. Les hauteurs sous plafond sont données hors épaisseur de revêtement de sol de finition. Les seuils de menuiseries sont conformes à la réglementation.

ROLLAND & ASSOCIES
ARCHITECTURE
URBANISME
S.E.L.A.S ROLLAND & ASSOCIES
53, Rue Toussaint BP 22431
49024 ANGERS CEDEX 02
Téléphone: 02.41.88.15.34
www.frederic-rolland.com