


PLAN DE RESERVATION

LEGENDE

 ETEL	Tableau électrique	 Terrasse ou loggia en dalles sur plots	PF : Porte-Fenêtre ouvrant à la française
 Gaine technique		 Balcon sur platelage bois	FAFV : Fenêtre sur Allège Fixe Vitrée
 Implantation PC interdite		 Grille caillebotis	VR : Volet Roulant Manuel
 Soffite ou Faux-plafond		 Accessibilité Personne à Mobilité Réduite	VRE : Volet Roulant Electrique
		 Carrelage sur espace cuisine	Pl. BEC : Placard Ballon d'Eau Chaude thermo-dynamique
			Pl. : Placard
			2m50 Hauteur sous plafond en partie courante

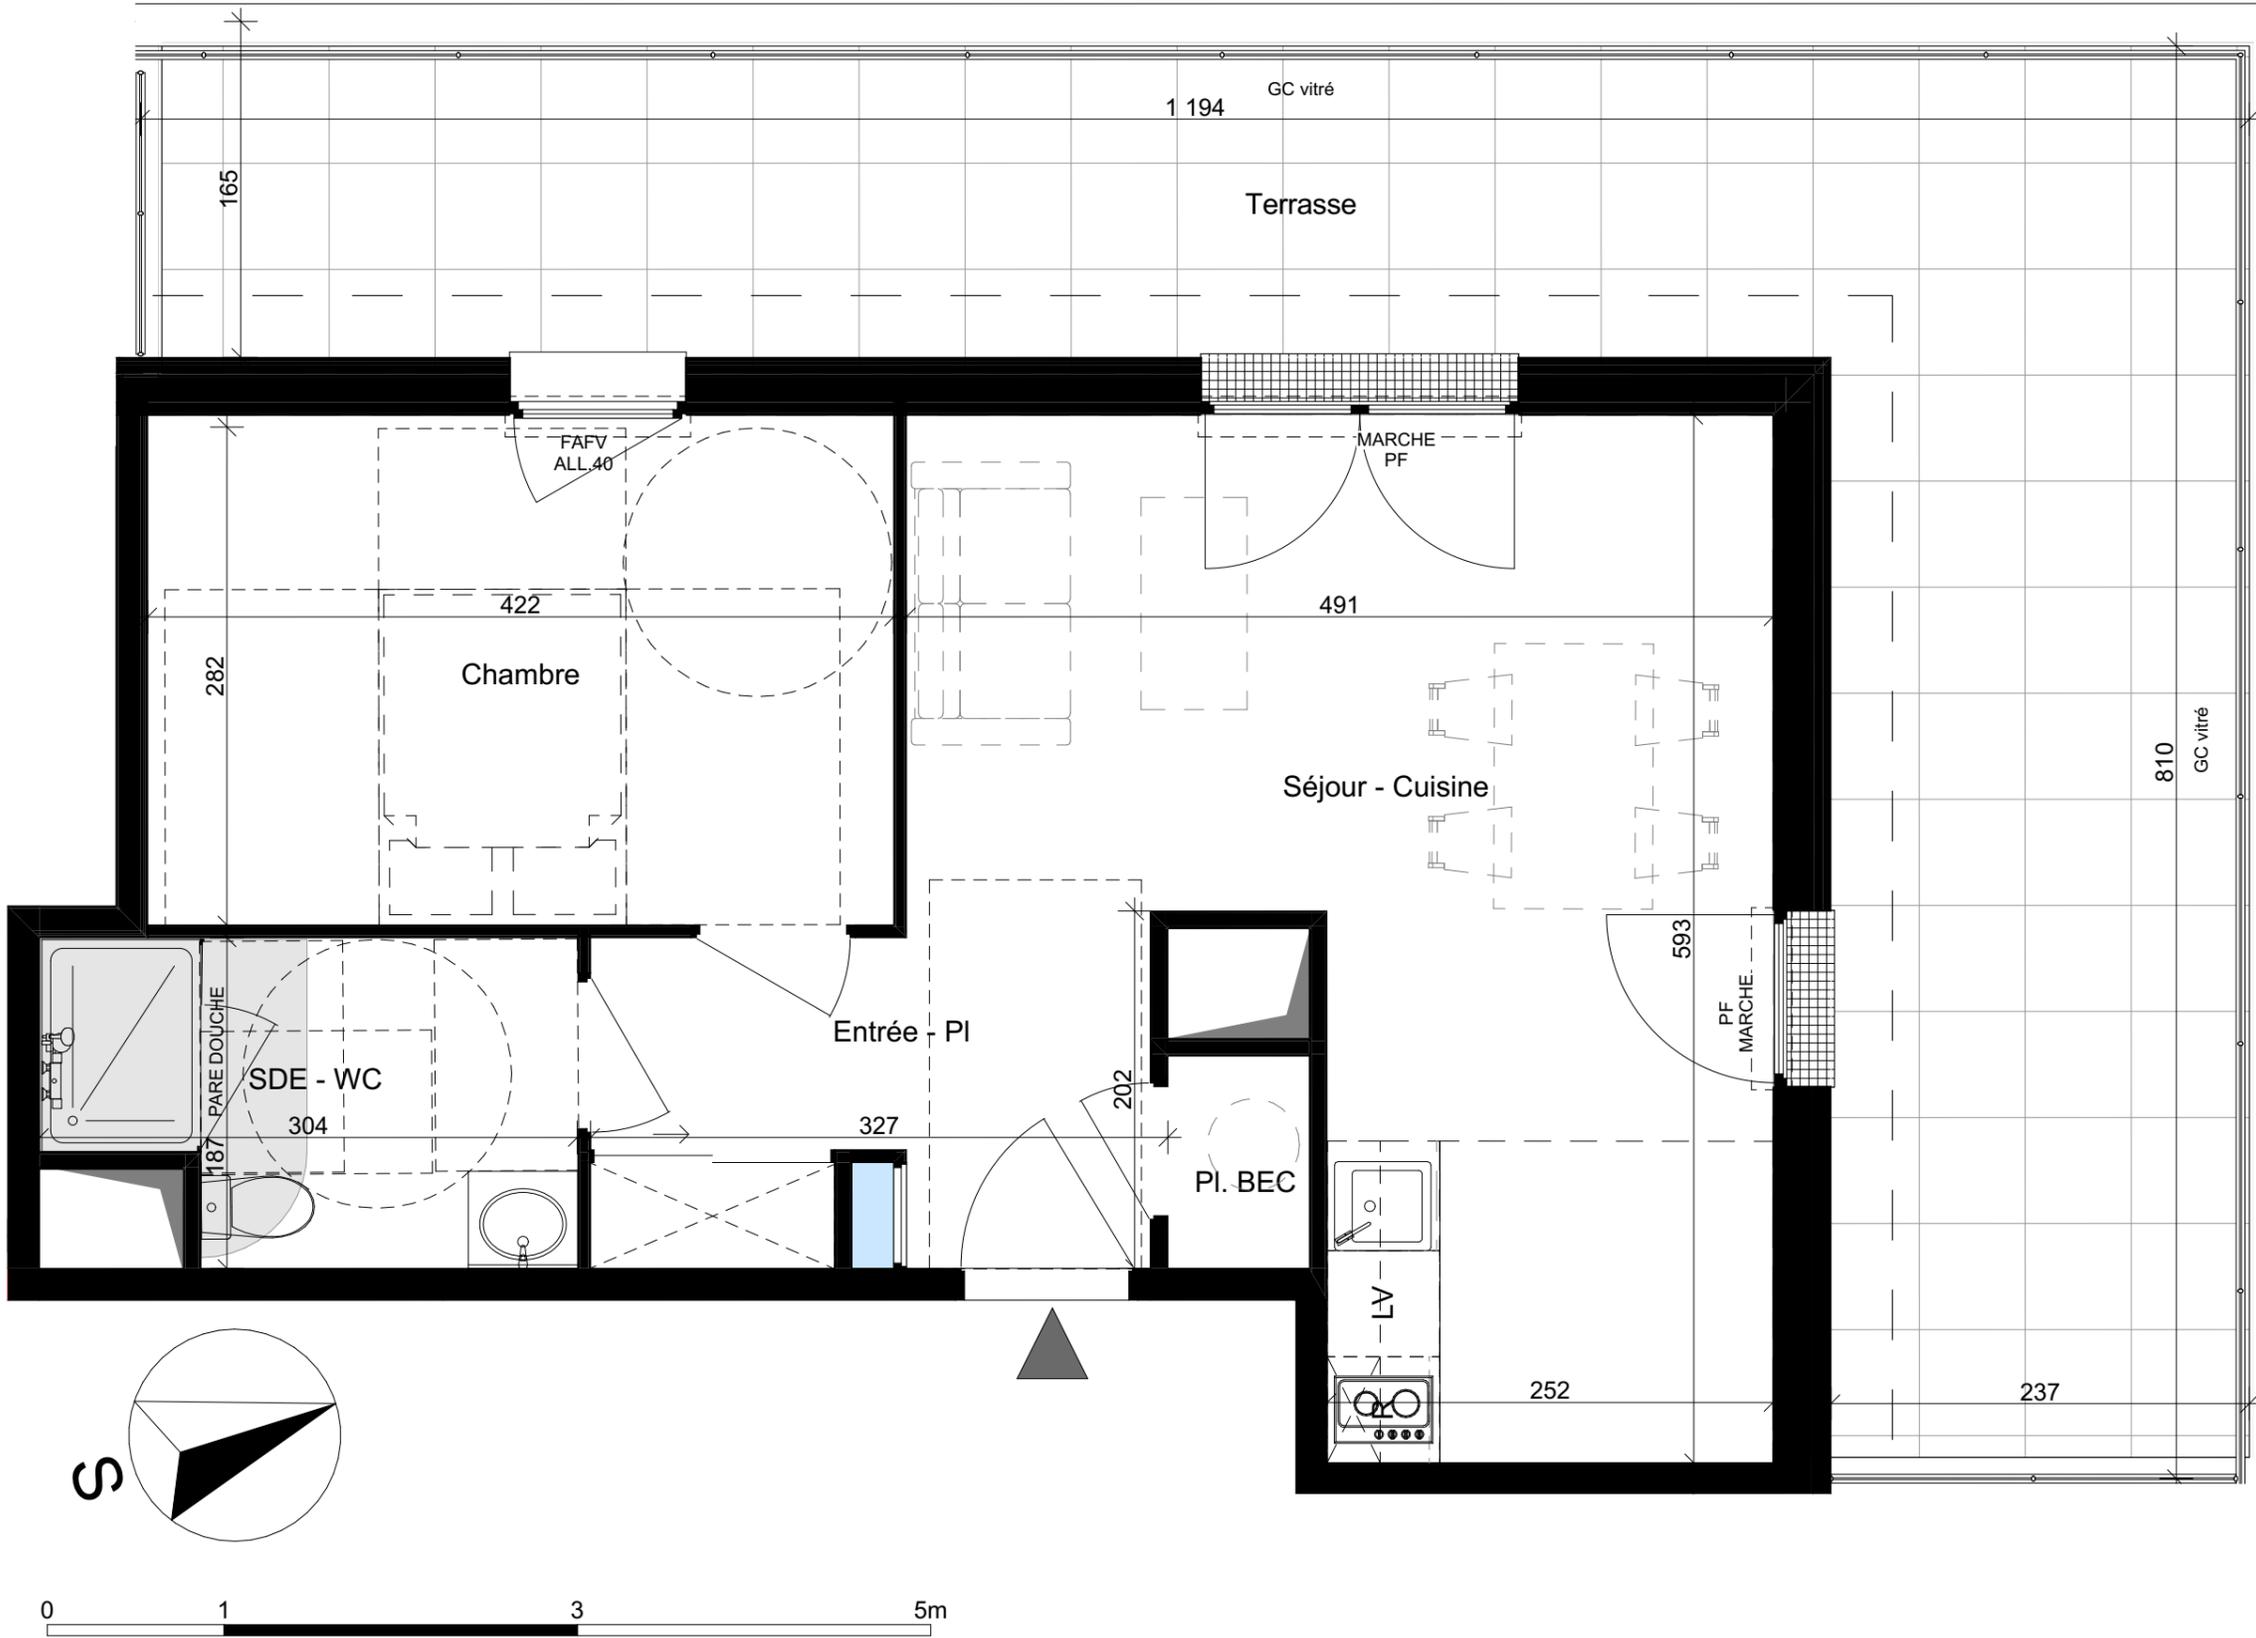


SASU AP67

Boulevard Ronsard, 44150 Ancenis-Saint-Géréon



BATIMENT	NIVEAU	TYPE	N°LOG
A	3	T2	A302

SURFACES HABITABLES	
Entrée - PI	5,9
Séjour - Cuisine	21,6
Chambre	12,2
SDE - WC	5,1
Pl. BEC	1,0
Total surfaces habitables	45,8 m²
SURFACES ANNEXES	
Terrasse	35,5
Total surfaces annexes	35,5 m²

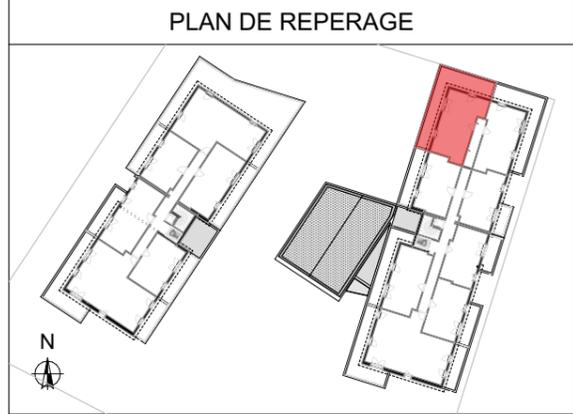



DATE CREATION	30/04/2025
DATE MISE A JOUR	30/04/2025
ECHELLE	1:40

« Le présent plan pourra subir des adaptations dimensionnelles, techniques et d'organisation afin de répondre aux contraintes induites par les études détaillées d'exécution et par le respect des réglementations et règles de l'art. Les aménagements du logement dont celui de la cuisine sont donnés à titre purement illustratif et indicatif. La position des radiateurs, des prises, des interrupteurs et des plafonniers est également donnée à titre indicatif. Les hauteurs d'allèges sont données à titre indicatif. Il est rappelé qu'une tolérance de 5% en plus ou en moins sera admise dans l'exécution des travaux par rapport aux côtes et aux surfaces des plans.

PLAN DE RESERVATION

LEGENDE

- | | | | | |
|--|---------------------------|--|---|--|
| | Tableau électrique | | Terrasse ou loggia en dalles sur plots | PF : Porte-Fenêtre ouvrant à la française |
| | Gaine technique | | Balcon sur platelage bois | FAFV : Fenêtre sur Allège Fixe Vitrée |
| | Implantation PC interdite | | Grille caillebotis | VR : Volet Roulant Manuel |
| | Soffite ou Faux-plafond | | Accessibilité Personne à Mobilité Réduite | VRE : Volet Roulant Electrique |
| | | | Carrelage sur espace cuisine | Pl. BEC : Placard Ballon d'Eau Chaude thermo-dynamique |
| | | | | Pl. : Placard |
| | | | | 2m50 Hauteur sous plafond en partie courante |

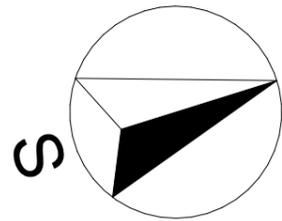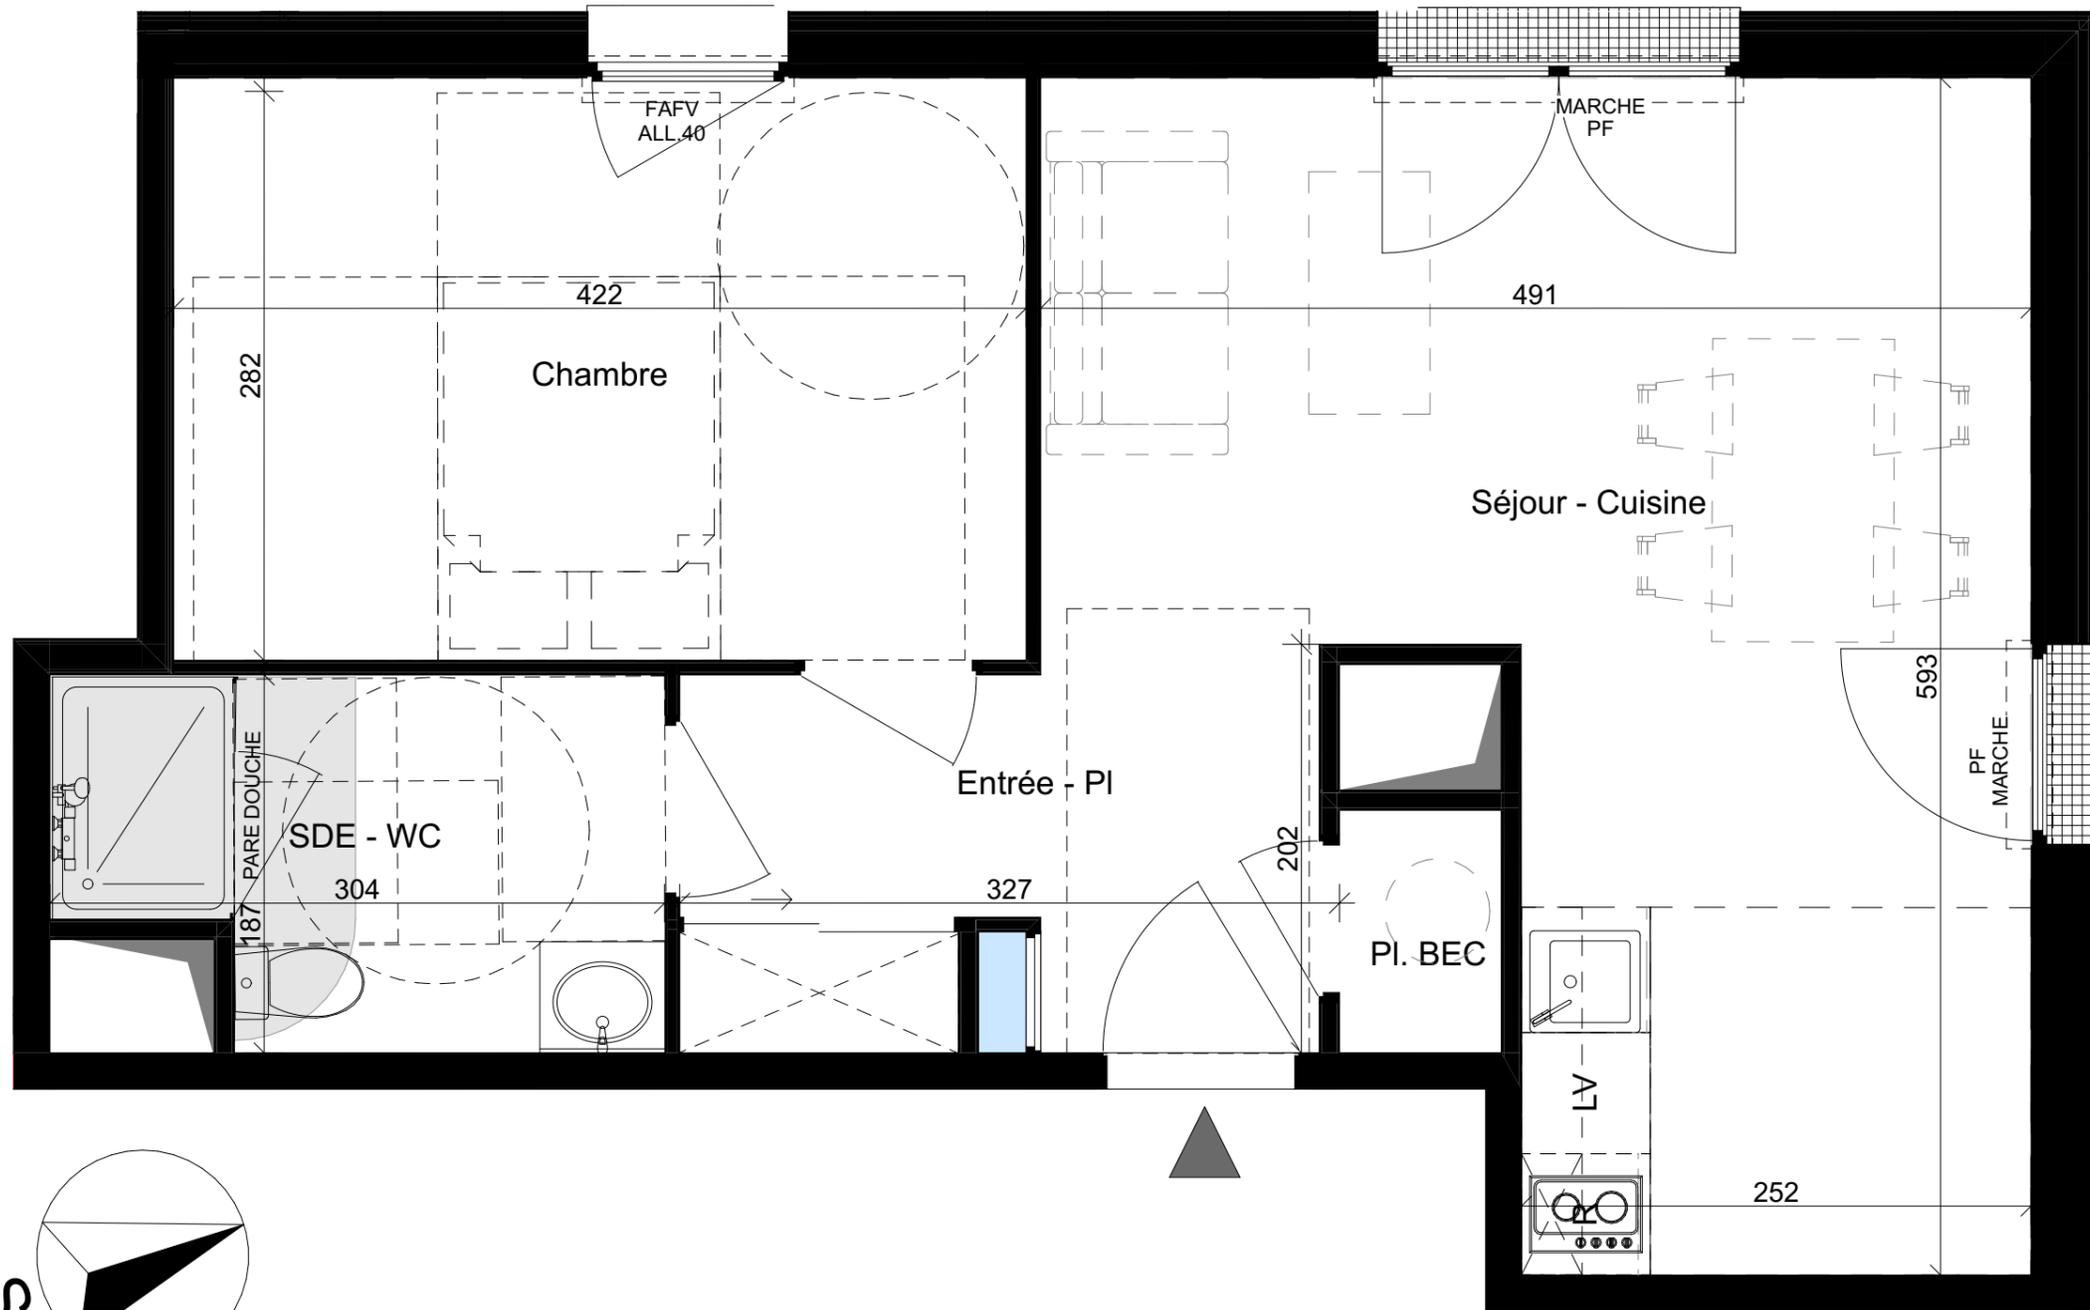

SASU AP67

Boulevard Ronsard, 44150 Ancenis-Saint-Géréon



PADW

SCOP D'ARCHITECTURE

BATIMENT	NIVEAU	TYPE	N°LOG
A	3	T2	A302

SURFACES HABITABLES

Entrée - PI	5,9
Séjour - Cuisine	21,6
Chambre	12,2
SDE - WC	5,1
Pl. BEC	1,0
Total surfaces habitables	45,8 m²

SURFACES ANNEXES

Terrasse	35,5
Total surfaces annexes	35,5 m²

PLAN DE REPERAGE



DATE CREATION 30/04/2025

DATE MISE A JOUR 30/04/2025

ECHELLE 1:35