


PLAN DE RESERVATION

LEGENDE

- ETEL

Tableau électrique
- Gaine technique
- Implantation PC interdite
- Soffite ou Faux-plafond
- Terrasse ou loggia en dalles sur plots
- Balcon sur platelage bois
- Grille caillebotis
- Accessibilité Personne à Mobilité Réduite
- Carrelage sur espace cuisine

PF : Porte-Fenêtre ouvrant à la française  
FAFV : Fenêtre sur Allège Fixe Vitrée  
VR : Volet Roulant Manuel  
VRE : Volet Roulant Electrique  
Pl. BEC : Placard Ballon d'Eau Chaude thermo-dynamique  
Pl. : Placard  
2m50 Hauteur sous plafond en partie courrante

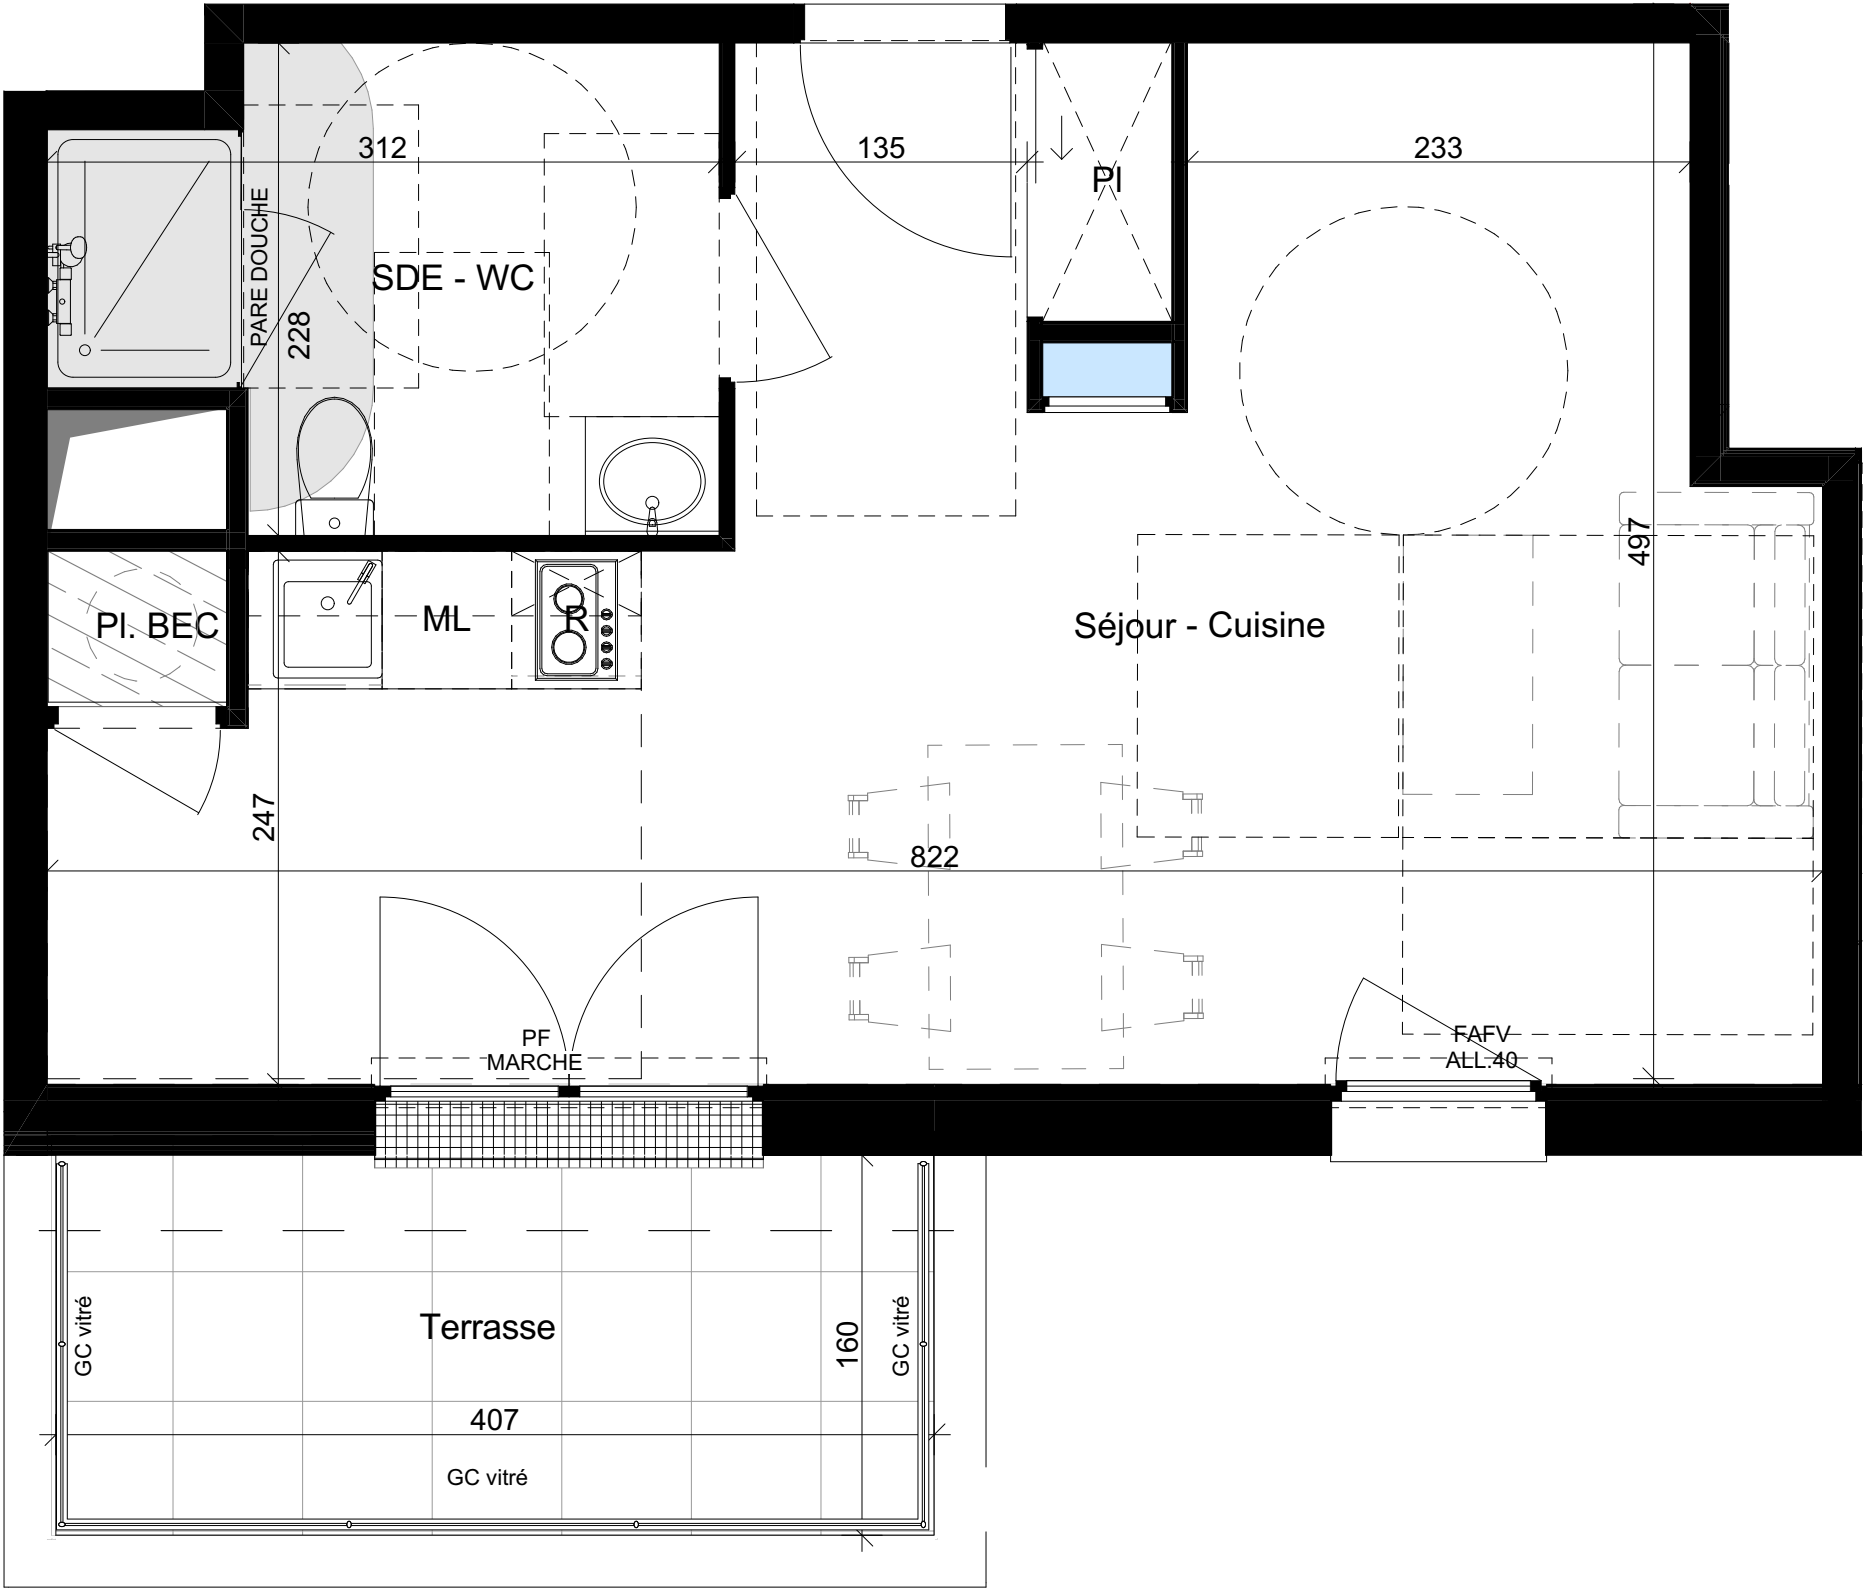

Atréalis  
PROMOTION - CONSTRUCTION

SASU AP67  
Boulevard Ronsard, 44150 Ancenis-Saint-Géréon


LE COURS  
SAINT-JEAN

PADW  
SCOP D'ARCHITECTURE

| BATIMENT | NIVEAU | TYPE  | N°LOG |
|----------|--------|-------|-------|
| A        | 3      | T1bis | A304  |

| SURFACES HABITABLES       |         |
|---------------------------|---------|
| Séjour - Cuisine          | 28,8    |
| SDE - WC                  | 6,1     |
| PI                        | 0,9     |
| Pl. BEC                   | 0,7     |
| Total surfaces habitables | 36,5 m² |
| SURFACES ANNEXES          |         |
| Terrasse                  | 7,1     |
| Total surfaces annexes    | 7,1 m²  |

PLAN DE REPERAGE

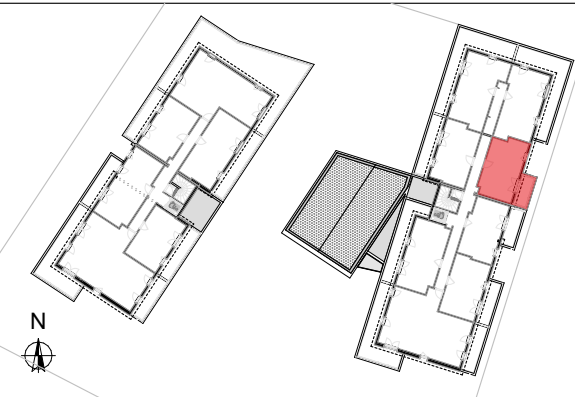

|                  |            |
|------------------|------------|
| DATE CREATION    | 30/04/2025 |
| DATE MISE A JOUR | 30/04/2025 |
| ECHELLE          | 1:35       |

« Le présent plan pourra subir des adaptations dimensionnelles, techniques et d'organisation afin de répondre aux contraintes induites par les études détaillées d'exécution et par le respect des réglementations et règles de l'art. Les aménagements du logement dont celui de la cuisine sont donnés à titre purement illustratif et indicatif. La position des radiateurs, des prises, des interrupteurs et des plafonniers est également donnée à titre indicatif. Les hauteurs d'allèges sont données à titre indicatif. Il est rappelé qu'une tolérance de 5% en plus ou en moins sera admise dans l'exécution des travaux par rapport aux côtes et aux surfaces des plans.