


# PLAN DE RESERVATION

## LEGENDE

	Tableau électrique		Terrasse ou loggia en dalles sur plots
	Gaine technique		Balcon sur platelage bois
	Implantation PC interdite		Grille caillebotis
	Soffite ou Faux-plafond		Accessibilité Personne à Mobilité Réduite
			Carrelage sur espace cuisine

PF : Porte-Fenêtre ouvrant à la française  
 FAFV : Fenêtre sur Allège Fixe Vitrée  
 VR : Volet Roulant Manuel  
 VRE : Volet Roulant Electrique  
 Pl. BEC : Placard Ballon d'Eau Chaude thermo-dynamique  
 Pl. : Placard  
 2m50 Hauteur sous plafond en partie courante

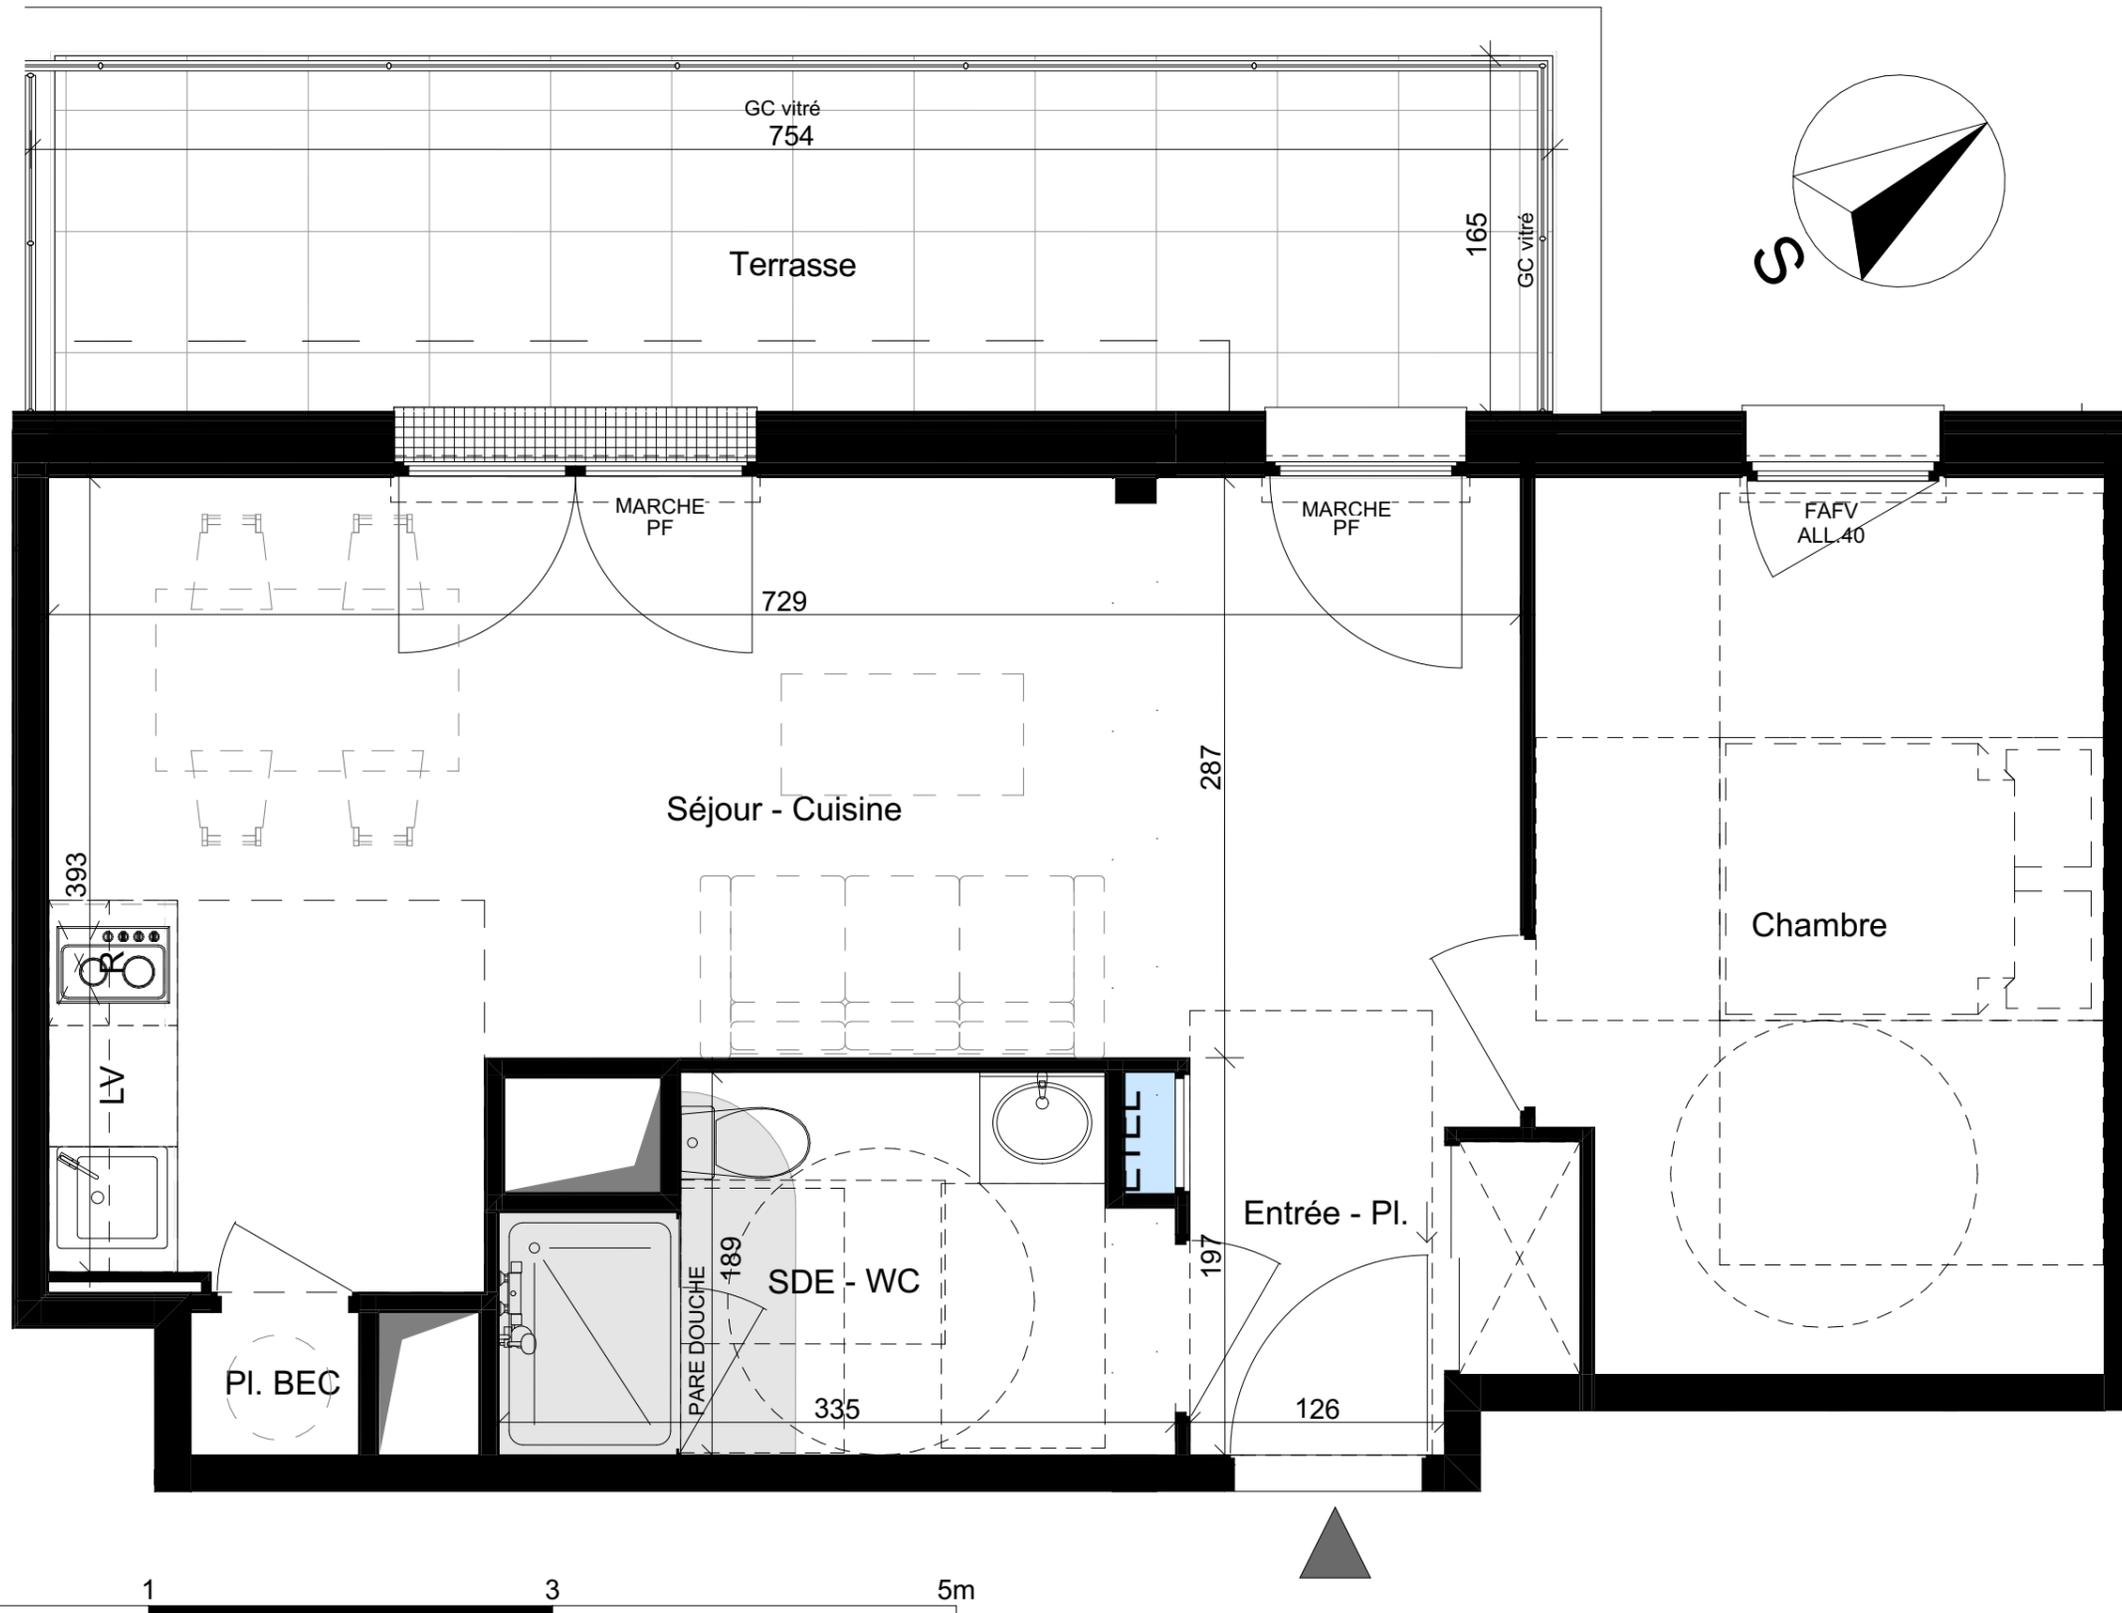

# Atréalis

PROMOTION - CONSTRUCTION

SASU AP67

Boulevard Ronsard, 44150 Ancenis-Saint-Géréon



## PADW

SCOP D'ARCHITECTURE

BATIMENT	NIVEAU	TYPE	N°LOG
<b>B</b>	<b>3</b>	<b>T2</b>	<b>B303</b>


### SURFACES HABITABLES

Entrée - Pl.	2,7
Séjour - Cuisine	24,0
Chambre	12,2
SDE - WC	5,5
Pl. BEC	0,7
<b>Total surfaces habitables</b>	<b>45,1 m<sup>2</sup></b>

### SURFACES ANNEXES

Terrasse	13,1
<b>Total surfaces annexes</b>	<b>13,1 m<sup>2</sup></b>

### PLAN DE REPERAGE

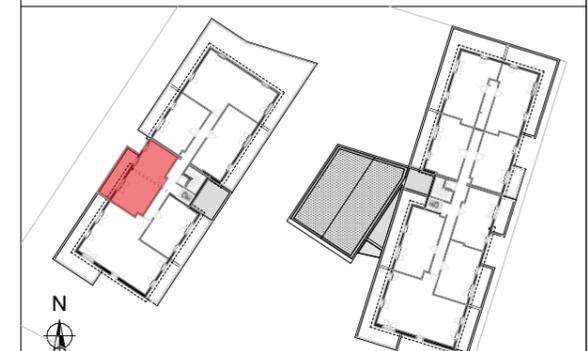

DATE CREATION	30/04/2025
DATE MISE A JOUR	30/04/2025
ECHELLE	1:35

« Le présent plan pourra subir des adaptations dimensionnelles, techniques et d'organisation afin de répondre aux contraintes induites par les études détaillées d'exécution et par le respect des réglementations et règles de l'art. Les aménagements du logement dont celui de la cuisine sont donnés à titre purement illustratif et indicatif. La position des radiateurs, des prises, des interrupteurs et des plafonniers est également donnée à titre indicatif. Les hauteurs d'allèges sont données à titre indicatif. Il est rappelé qu'une tolérance de 5% en plus ou en moins sera admise dans l'exécution des travaux par rapport aux côtes et aux surfaces des plans.