
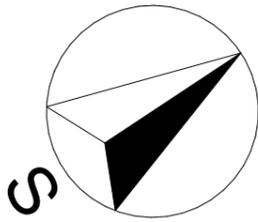


PLAN DE RESERVATION

LEGENDE

- | | | | |
|---|--------------------|---|--------------------------------------------------------|
|  ETEL | Tableau électrique |  Terrasse ou loggia en dalles sur plots | PF : Porte-Fenêtre ouvrant à la française |
|  Gaine technique | |  Balcon sur platelage bois | FAFV : Fenêtre sur Allège Fixe Vitrée |
|  Implantation PC interdite | |  Grille caillebotis | VR : Volet Roulant Manuel |
|  Soffite ou Faux-plafond | |  Accessibilité Personne à Mobilité Réduite | VRE : Volet Roulant Electrique |
| | |  Carrelage sur espace cuisine | Pl. BEC : Placard Ballon d'Eau Chaude thermo-dynamique |
| | | | Pl. : Placard |
| | | | 2m50 Hauteur sous plafond en partie courrante |

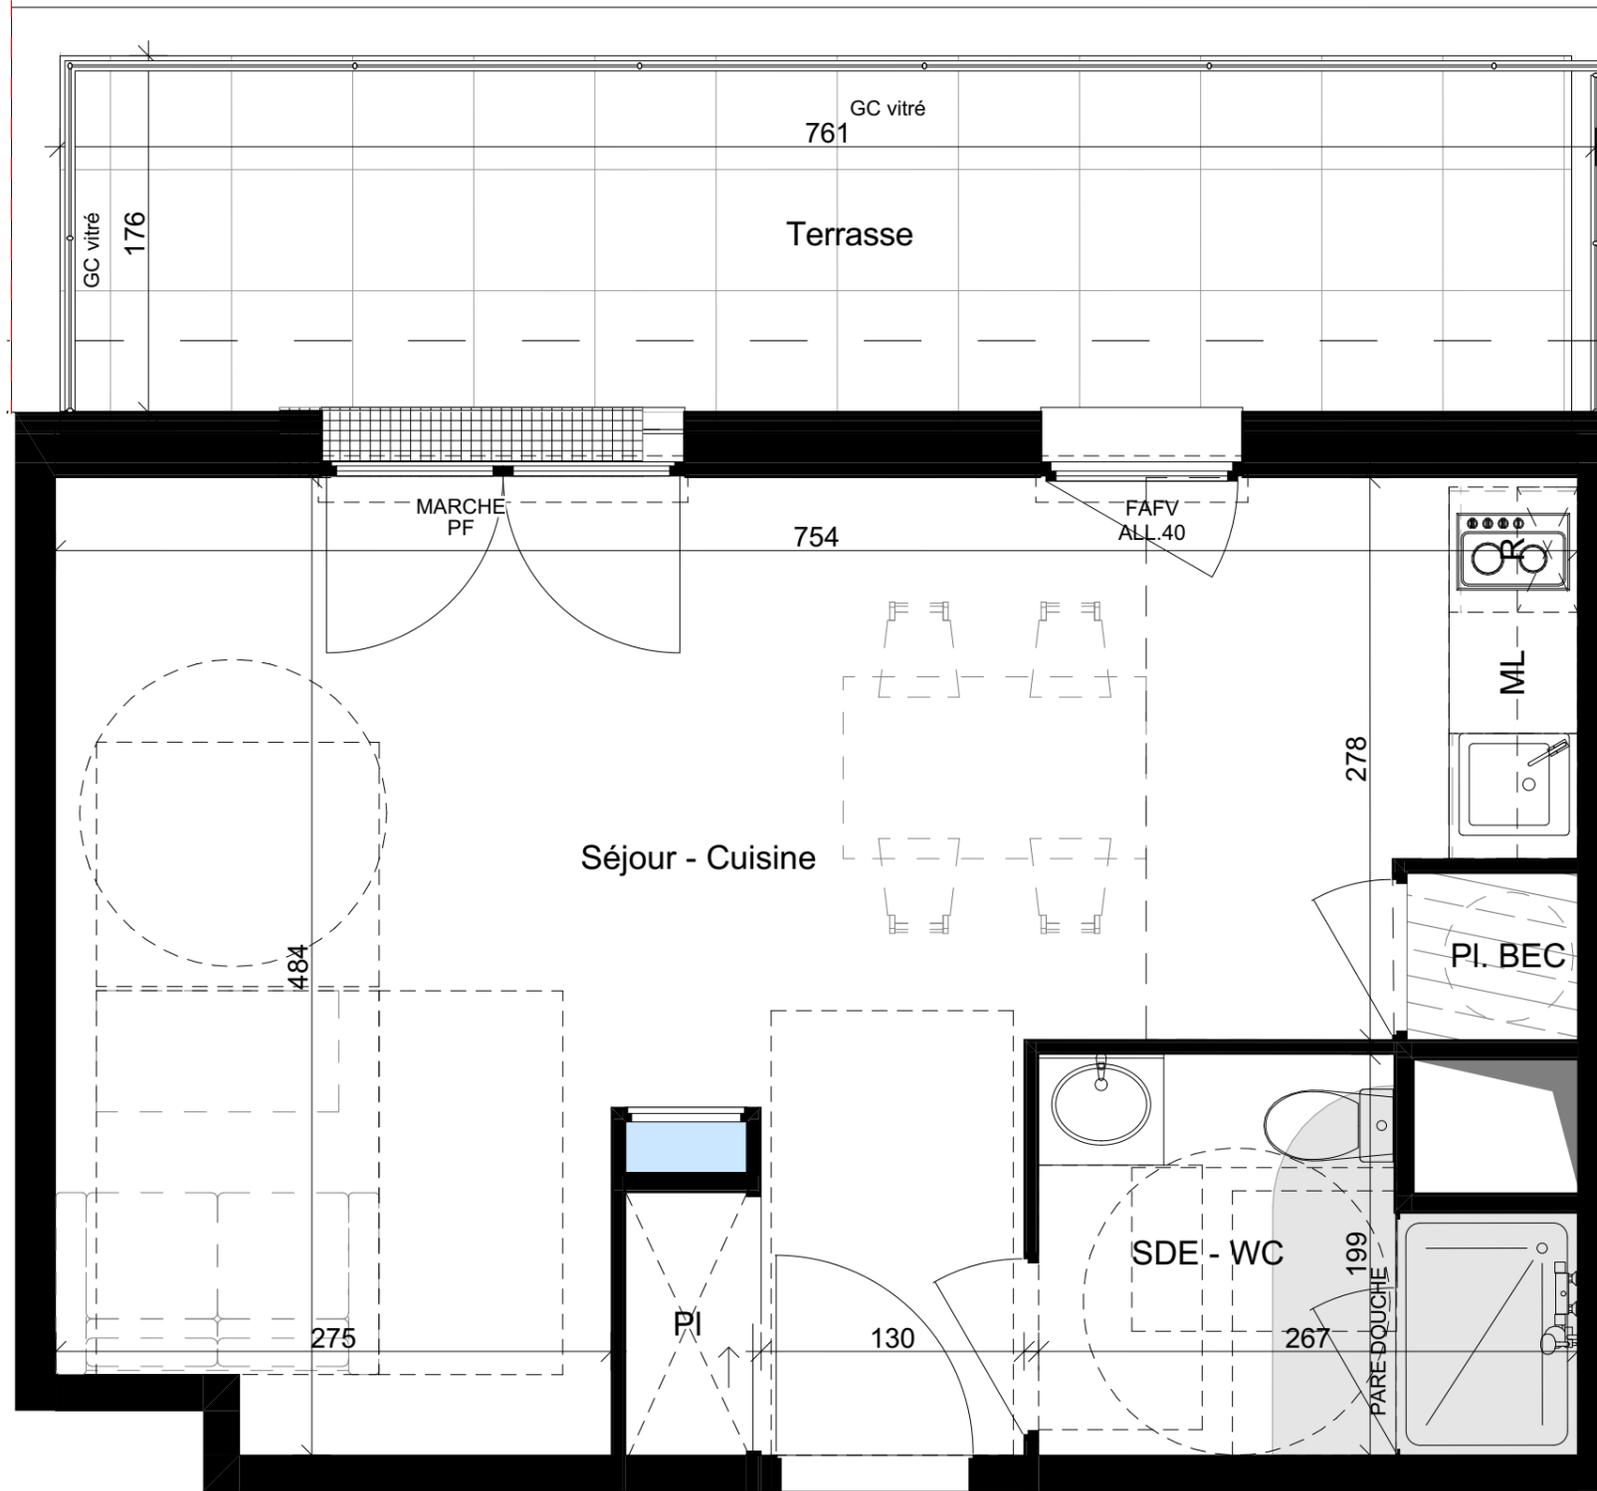

SASU AP67


Boulevard Ronsard, 44150 Ancenis-Saint-Géréon



BATIMENT	NIVEAU	TYPE	N°LOG
B	3	T1bis	B304

SURFACES HABITABLES	
Séjour - Cuisine	28,4
SDE - WC	4,6
PI	0,9
Pl. BEC	0,8
Total surfaces habitables	34,7 m²
SURFACES ANNEXES	
Terrasse	13,2
Total surfaces annexes	13,2 m²

PLAN DE REPERAGE

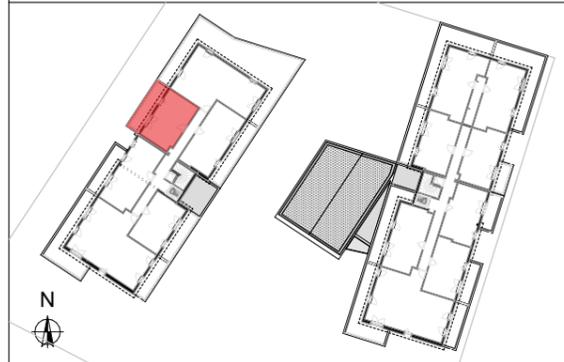

DATE CREATION	30/04/2025
DATE MISE A JOUR	30/04/2025
ECHELLE	1:35

« Le présent plan pourra subir des adaptations dimensionnelles, techniques et d'organisation afin de répondre aux contraintes induites par les études détaillées d'exécution et par le respect des réglementations et règles de l'art. Les aménagements du logement dont celui de la cuisine sont donnés à titre purement illustratif et indicatif. La position des radiateurs, des prises, des interrupteurs et des plafonniers est également donnée à titre indicatif. Les hauteurs d'allèges sont données à titre indicatif. Il est rappelé qu'une tolérance de 5% en plus ou en moins sera admise dans l'exécution des travaux par rapport aux côtes et aux surfaces des plans.