
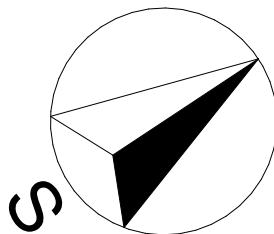


PLAN DE RESERVATION

LEGENDE

	Tableau électrique		Terrasse ou loggia en dalles sur plots
	Gaine technique		Balcon sur platelage bois
	Implantation PC interdite		Grille caillebotis
	Soffite ou Faux-plafond		Accessibilité Personne à Mobilité Réduite
			Carrelage

PF : Porte-Fenêtre ouvrant à la française
FAFV : Fenêtre sur Allège Fixe Vitrée Oscillo Battant
F : Fenêtre Oscillo Battant
VRE : Volet Roulant Electrique
Pl. BEC : Placard Ballon d'Eau Chaude thermo-dynamique
Pl. : Placard
2m50 Hauteur sous plafond en partie courrante

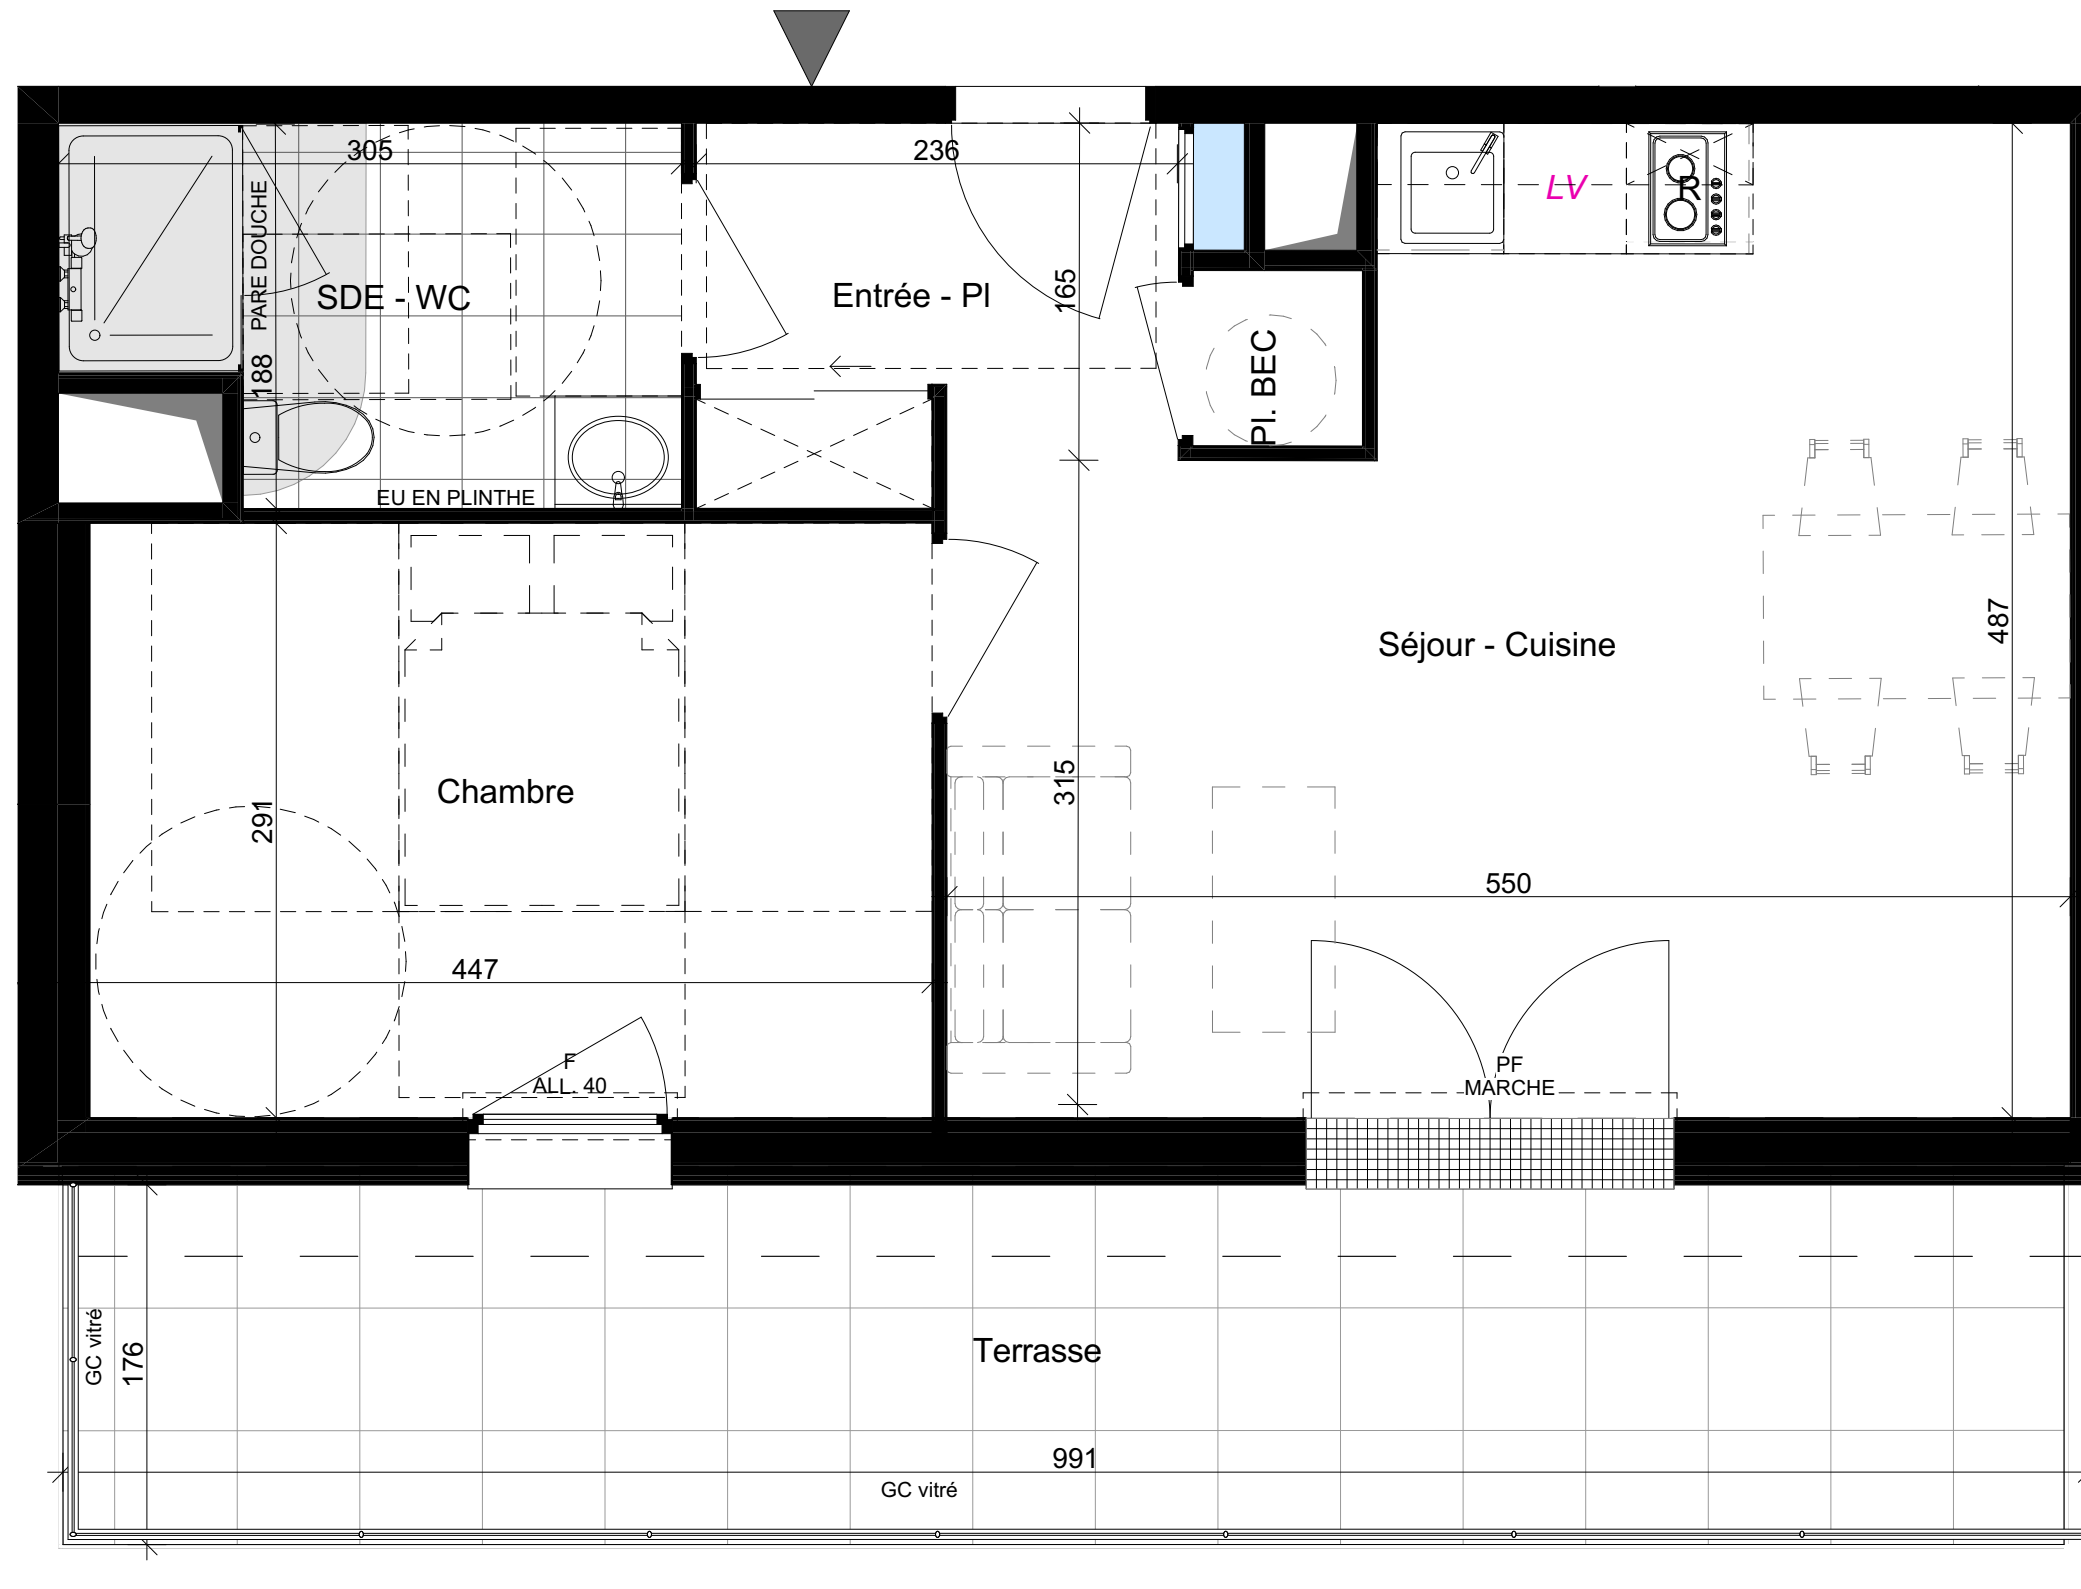

« Le présent plan pourra subir des adaptations dimensionnelles, techniques et d'organisation afin de répondre aux contraintes induites par les études détaillées d'exécution et par le respect des réglementations et règles de l'art. Les aménagements du logement dont celui de la cuisine sont donnés à titre purement illustratif et indicatif. La position des radiateurs, des prises, des interrupteurs et des plafonniers est également donnée à titre indicatif. Les hauteurs d'allèges sont données à titre indicatif. Il est rappelé qu'une tolérance de 5% en plus ou en moins sera admise dans l'exécution des travaux par rapport aux côtes et aux surfaces des plans.

Atréalis
PROMOTION - CONSTRUCTION

SASU AP67

Boulevard Ronsard, 44150 Ancenis-Saint-Géréon




PADW
SCOP D'ARCHITECTURE

BATIMENT	NIVEAU	TYPE	N°LOG
B	3	T2	B306

SURFACES HABITABLES	
Entrée - Pl	4,1
Séjour - Cuisine	23,3
Chambre	11,9
SDE - WC	5,1
Pl. BEC	0,8
Total surfaces habitables	45,2 m²

SURFACES ANNEXES	
Terrasse	17,2
Total surfaces annexes	17,2 m²

PLAN DE REPERAGE

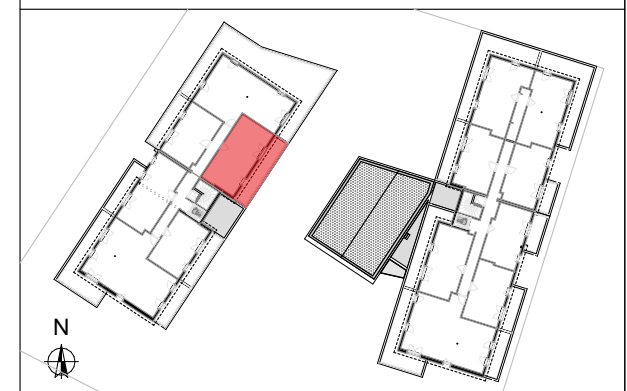

DATE CREATION	30/04/2025
DATE MISE A JOUR	19/03/2026
ECHELLE	1:37