


# PLAN DE VENTE

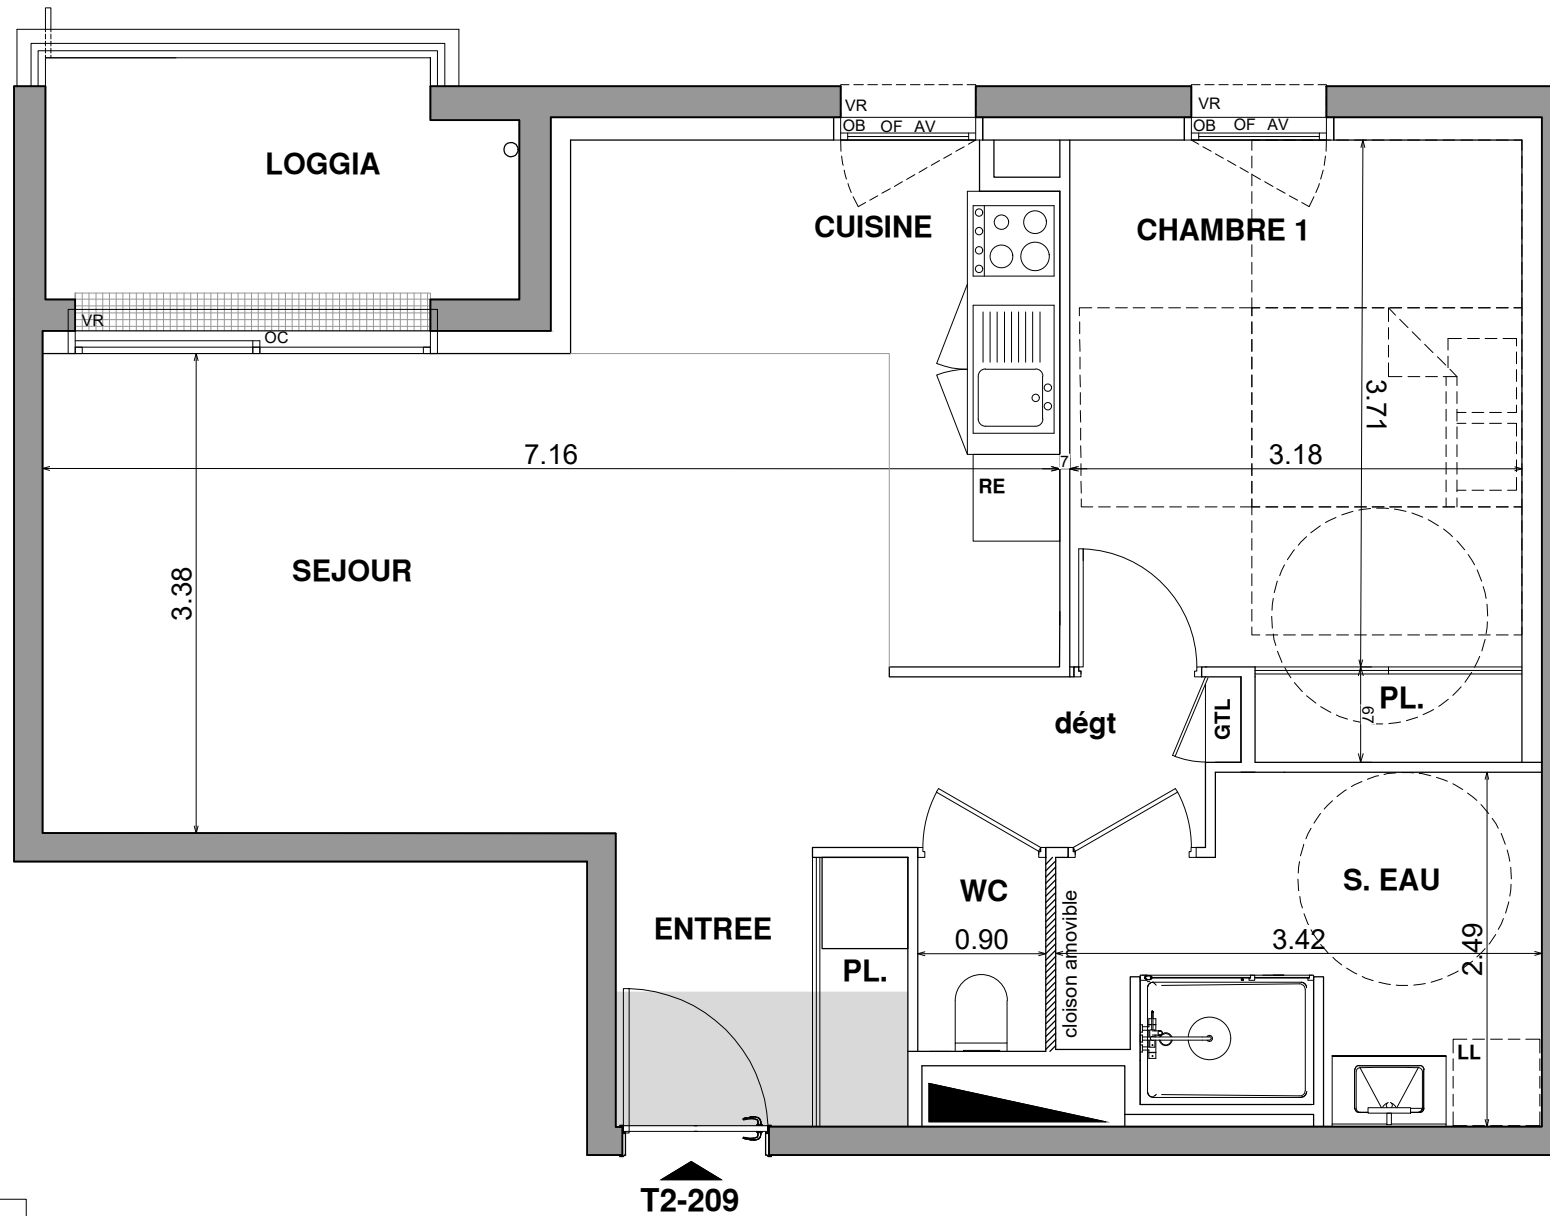

**PARC SAINT-JULIEN**

Résidence Saint Julien  
rue St-Anne

APPARTEMENT	NIVEAU	TYPE
209	R+2	T2


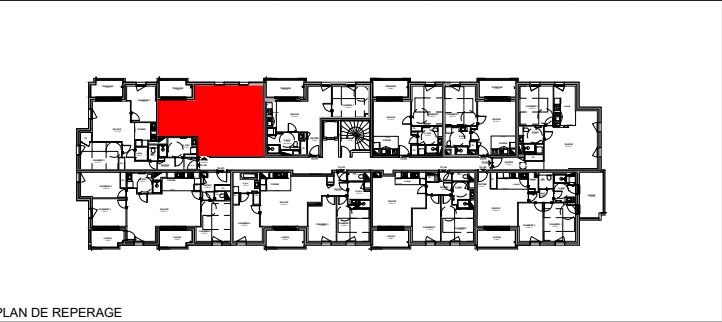


TABLEAU DE SURFACES	
Séjour + cuisine	27.80 m <sup>2</sup>
Chambre 01	13.04 m <sup>2</sup>
SDE	7.23 m <sup>2</sup>
Entrée	4.13 m <sup>2</sup>
Dgt	2.67 m <sup>2</sup>
Wc	1.23 m <sup>2</sup>
SURFACE HABITABLE TOTALE	56.10 m <sup>2</sup>
terrasse	5.90 m <sup>2</sup>
HAUTEUR SOUS PLAFOND SAUF INDICATION SUR PLAN	2.60m

Date de création: 25/03/2025  
Date d'actualisation:

LEGENDE		
HSP	Hauteur Sous plafond	[Symbol] Réfrigérateur
OF	Ouvrant à la française	[Symbol] Cuisson
PF	Porte Fenêtre	LV Lave vaisselle
F	Fixe	LL Lave linge
OB	Fenêtre Oscillo battant	GTL Tableau électrique
OC	Ouvrant coulissant	[Symbol] Chaudière individuel le gaz
VR	Volet Roulant	[Symbol] Ballon d'eau chaude
AM	Allège maçonnée	PL Placard
AV	Allège vitré	[Symbol] Faux plafond
GC01	Garde-corps métallique	
GC02	Garde-corps métallique	
GC03	Garde-corps allège béton	
[Symbol]	Changement de revêtement de sol	
[Symbol]	Caillebotis	

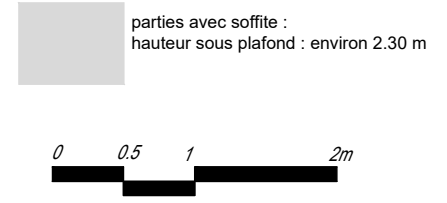

**NOTA:**  
Des modifications sont susceptibles d'être apportées à ce plan en fonction des nécessités techniques de la réalisation tant en ce qui concerne les dimensions de l'équipement. La position et les dimensions du doublage thermique et/ou acoustique peuvent être modifiées.  
Les surfaces indiquées sont approximatives, les hauteurs sous plafond et celles d'allèges ou de seuils peuvent être légèrement modifiées. Les retombées, soffites, faux plafonds, trappes dénivelés de terrain ainsi que l'emplacement et la nature des équipements sanitaires ne sont pas tous figurés ou le sont à titre indicatif.  
L'aménagement de la cuisine est donné à titre indicatif. Les côtes, les surfaces et hauteurs indiquées peuvent varier légèrement en fonction des impératifs de construction. Des modifications de détails nécessaires pour des raisons d'ordre technique ou administratif pourront être apportées sur les plans.  
Les servitudes de passage éventuellement nécessaires pour l'entretien d'équipements communs ainsi que les canalisations ne sont pas indiquées ou le sont à titre indicatif.  
Le sens d'ouverture des ouvrants et des volets battants et/ou coulissants est représenté à titre indicatif et reste au choix de l'architecte.  
Les implantations, nombre et taille des corps sont donnés à titre indicatif et sont susceptibles d'être modifiés par l'architecte.  
Des modifications sont susceptibles d'être apportées à ce plan en fonction des nécessités techniques, tant en ce qui concerne les implantations que les dimensions.

**S.E.L.A.S ROLLAND & ASSOCIES**  
53 rue Toussaint BP 22431  
49024 ANGERS CEDEX 02  
Téléphone : 02.41.88.15.34  
www.frederic-rolland.com



CONSTRUCTION DE 41 LOGEMENTS - RUE SAINT-ANNE - 53000 LAVAL  
**PROMOCIL**  
1 rue Charles Fabry  
72013 LE MANS Cedex 2  
Téléphone : 02.43.43.79.53