


PLAN DE VENTE

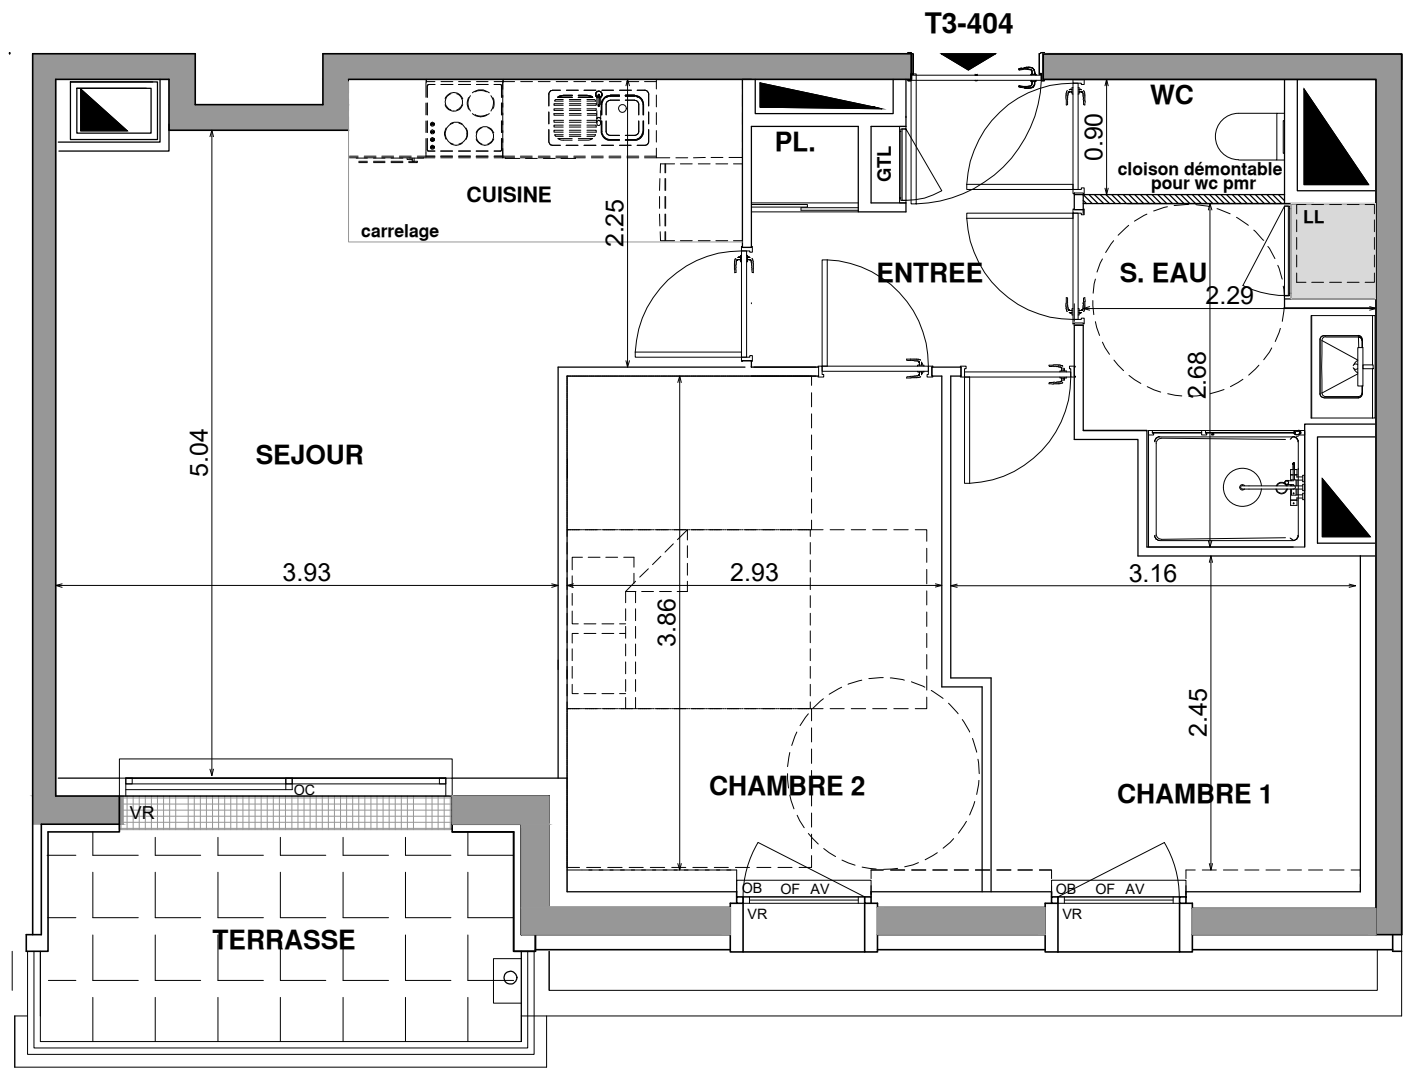

parties avec soffite :
hauteur sous plafond : environ 2.30 m

LEGENDE

HSP	Hauteur Sous plafond	• Réfrigérateur
OF	Ouvrant à la française	• Cuisson
PF	Porte Fenêtre	
F	Fixe	LV Lave vaisselle
OB	Fenêtre Oscillo batant	LL Lave linge
OC	Ouvrant coulissant	GTL Tableau électrique
VR	Volet Roulant	□ Chaudière individuel le gaz
AM	Allège maçonné	⊕ Ballon d'eau chaude
AV	Allège vitré	PL Placard
GC01	Garde-corps métallique	⚡ Faux plafond
GC02	Garde-corps métallique	
GC03	Garde-corps allège béton	
	Changement de revêtement de sol	
	Caillebotis	



ROLLAND & ASSOCIES
ARCHITECTURE
URBANISME

S.E.L.A.S ROLLAND & ASSOCIES
53 rue Toussaint BP 22431
49024 ANGERS CEDEX 02
Téléphone : 02.41.88.15.34
www.frederic-rolland.com




CONSTRUCTION DE 41 LOGEMENTS - RUE SAINT-ANNE - 53000 LAVAL

PROMOCIL
1 rue Charles Fabry
72013 LE MANS Cedex 2
Téléphone : 02.43.43.79.53


NOTA:

Des modifications sont susceptibles d'être apportées à ce plan en fonction des nécessités techniques de la réalisation tant en ce qui concerne les dimensions de l'équipement. La position et les dimensions du doublage thermique et/ou acoustique peuvent être modifiées.
Les surfaces indiquées sont approximatives, les hauteurs sous plafond et celles d'allèges ou de seuils peuvent être légèrement modifiées. Les retombées, soffites, faux plafonds, trappes dénivelés de terrain ainsi que l'emplacement et la nature des équipements sanitaires ne sont pas tous figurés ou le sont à titre indicatif.
L'aménagement de la cuisine est donné à titre indicatif. Les côtes, les surfaces et hauteurs indiquées peuvent varier légèrement en fonction des impératifs de construction. Des modifications de détails nécessaires pour des raisons d'ordre technique ou administratif pourront être apportées sur les plans.
Les servitudes de passage éventuellement nécessaires pour l'entretien d'équipements communs ainsi que les canalisations ne sont pas indiquées ou le sont à titre indicatif.
Le sens d'ouverture des ouvrants et des volets battants et/ou coulissants est représenté à titre indicatif et reste au choix de l'architecte.
Les implantations, nombre et taille des corps sont donnés à titre indicatif et sont susceptibles d'être modifiés par l'architecte.
Des modifications sont susceptibles d'être apportées à ce plan en fonction des nécessités techniques, tant en ce qui concerne les implantations que les dimensions.

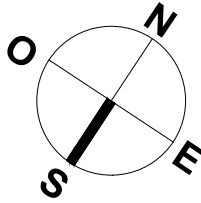

Résidence
Saint Julien
rue St-Anne

APPARTEMENT	NIVEAU	TYPE
404	R+4	T3

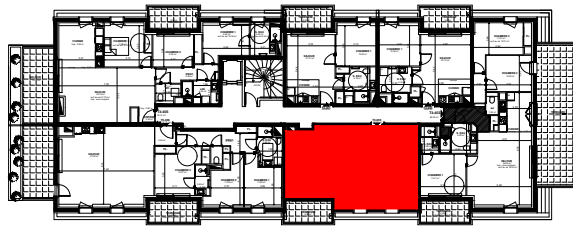

PLAN DE REPERAGE


TABLEAU DE SURFACES

	surface habitable	surface au sol
Séjour + cuisine	23.56 m²	
Chambre 1	9.20 m²	9.70 m²
Chambre 2	11.77 m²	12.35 m²
SDE	5.15 m²	
Entrée	4.98 m²	
WC	1.42 m²	
surface totale	56.08 m²	57.16 m²
terrasse	6.00 m²	
HAUTEUR SOUS PLAFOND SAUF INDICATION SUR PLAN		2.60m

NOTA : la surface habitable de la pièce comprend la surface de placard.

Date de création: 25/03/2025
Date d'actualisation:

COUPE DE PRINCIPE SUR CHAMBRE

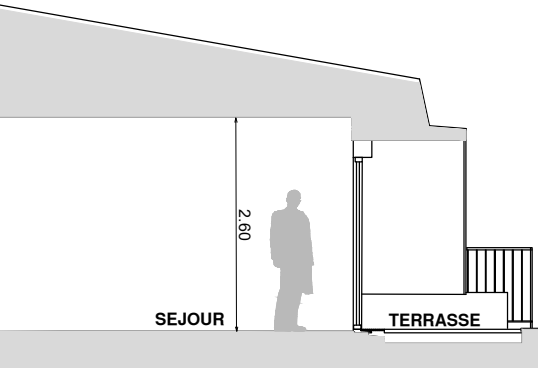

COUPE DE PRINCIPE SUR SEJOUR

