

PLAN PROVISOIRE

SAINT GERMAIN LE FOUILLOUX

Lotissement "Le Domaine de la Croix"


Vente par SNC du Domaine de la Croix

PLAN DE BORNAGE

LOT N° 16

Superficie : 417 m²

Cadastre : Section A n°

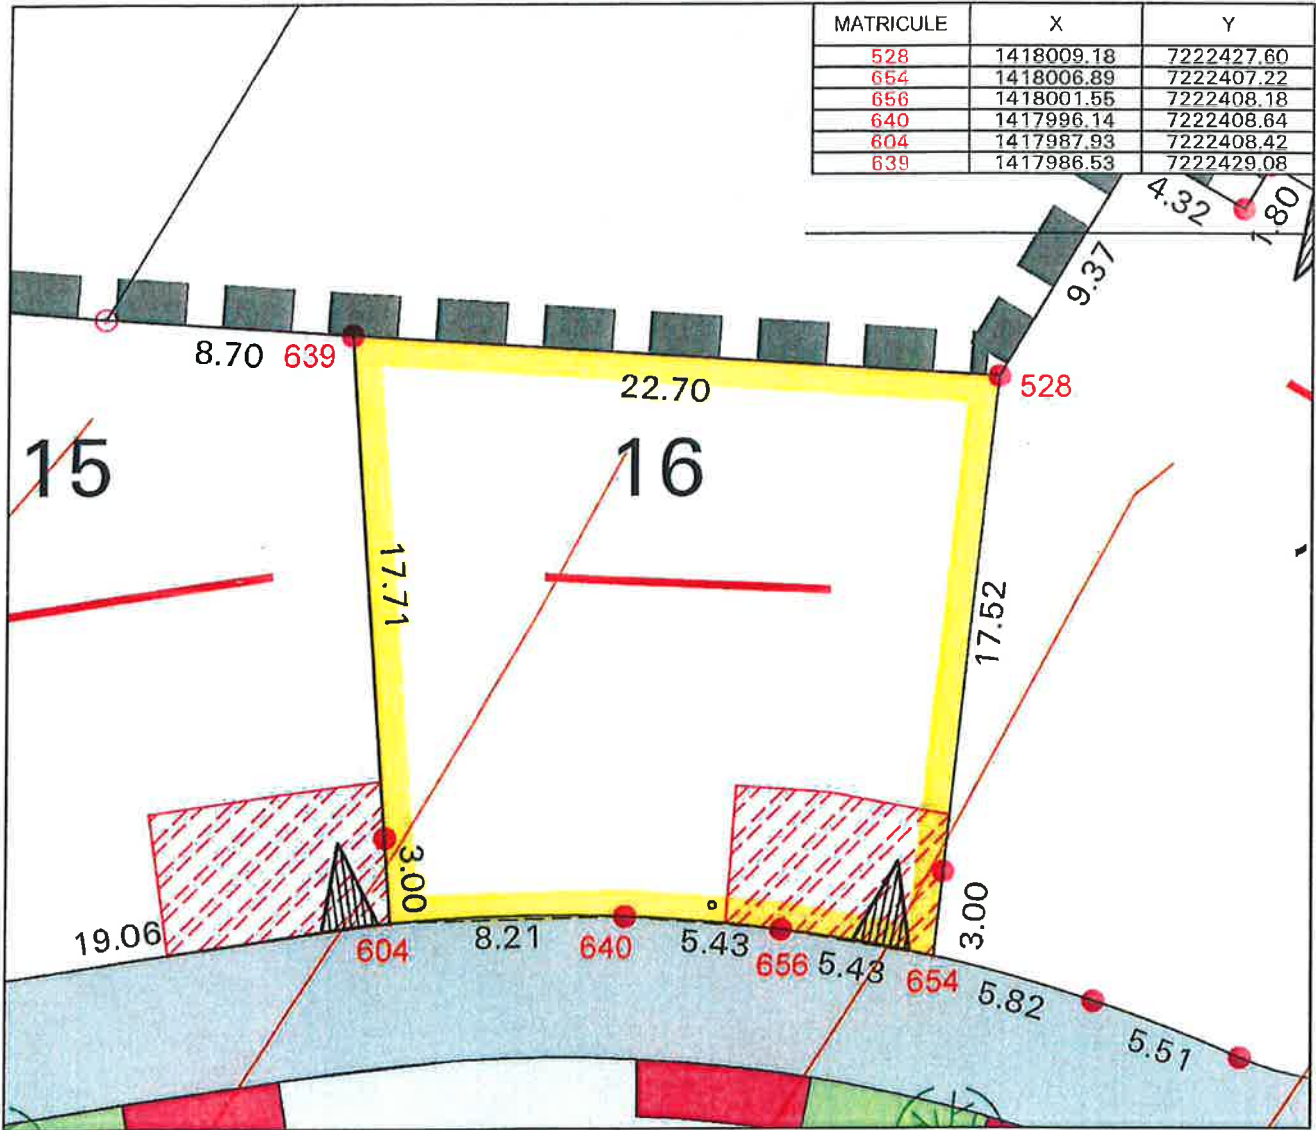

LEGENDE:

- Borne OGE
- Périmètre du lotissement
- Sens d'orientation de faitage le plus long de la construction principale, ou, dans le cas d'une toiture terrasse, sens d'orientation de la façade la plus longue de la construction principale.
- deux possibilités données au sens d'orientation du faitage.
- Accès véhicules obligatoire
- Arbres d'alignement
- Surfaces cessibles
- Stationnements
- Trottoirs et accès aux lots
- Espaces verts
- Zone d'implantation possible de l'accès au lot sur une emprise de 8,00m de large
- Courbes de niveaux du TN relevées avant travaux VRD.

ECHELLE 1/250

Dressé le 05 Février 2016 par :



Géomètres-Experts Fonciers

Parc Tertiaire Cérés
21, rue Ferdinand Buisson Bâtiment I - 53810 CHANGÉ
Tél: 02.43.53.67.21 - Fax: 02.43.53.64.86
E-mail: laval@kaligeo.fr

Dossier 18159