

*LA BAZOCE*  
*Lotissement : Le Clos Des Guigniers*


PLAN DE VENTE APRES TRAVAUX DU LOT 14 :

PLAN DE SITUATION



Vérification du périmètre du lot, relevé des réseaux et  
nivellement de la parcelle après travaux Le 20/07/2020

ECHELLE 1/200

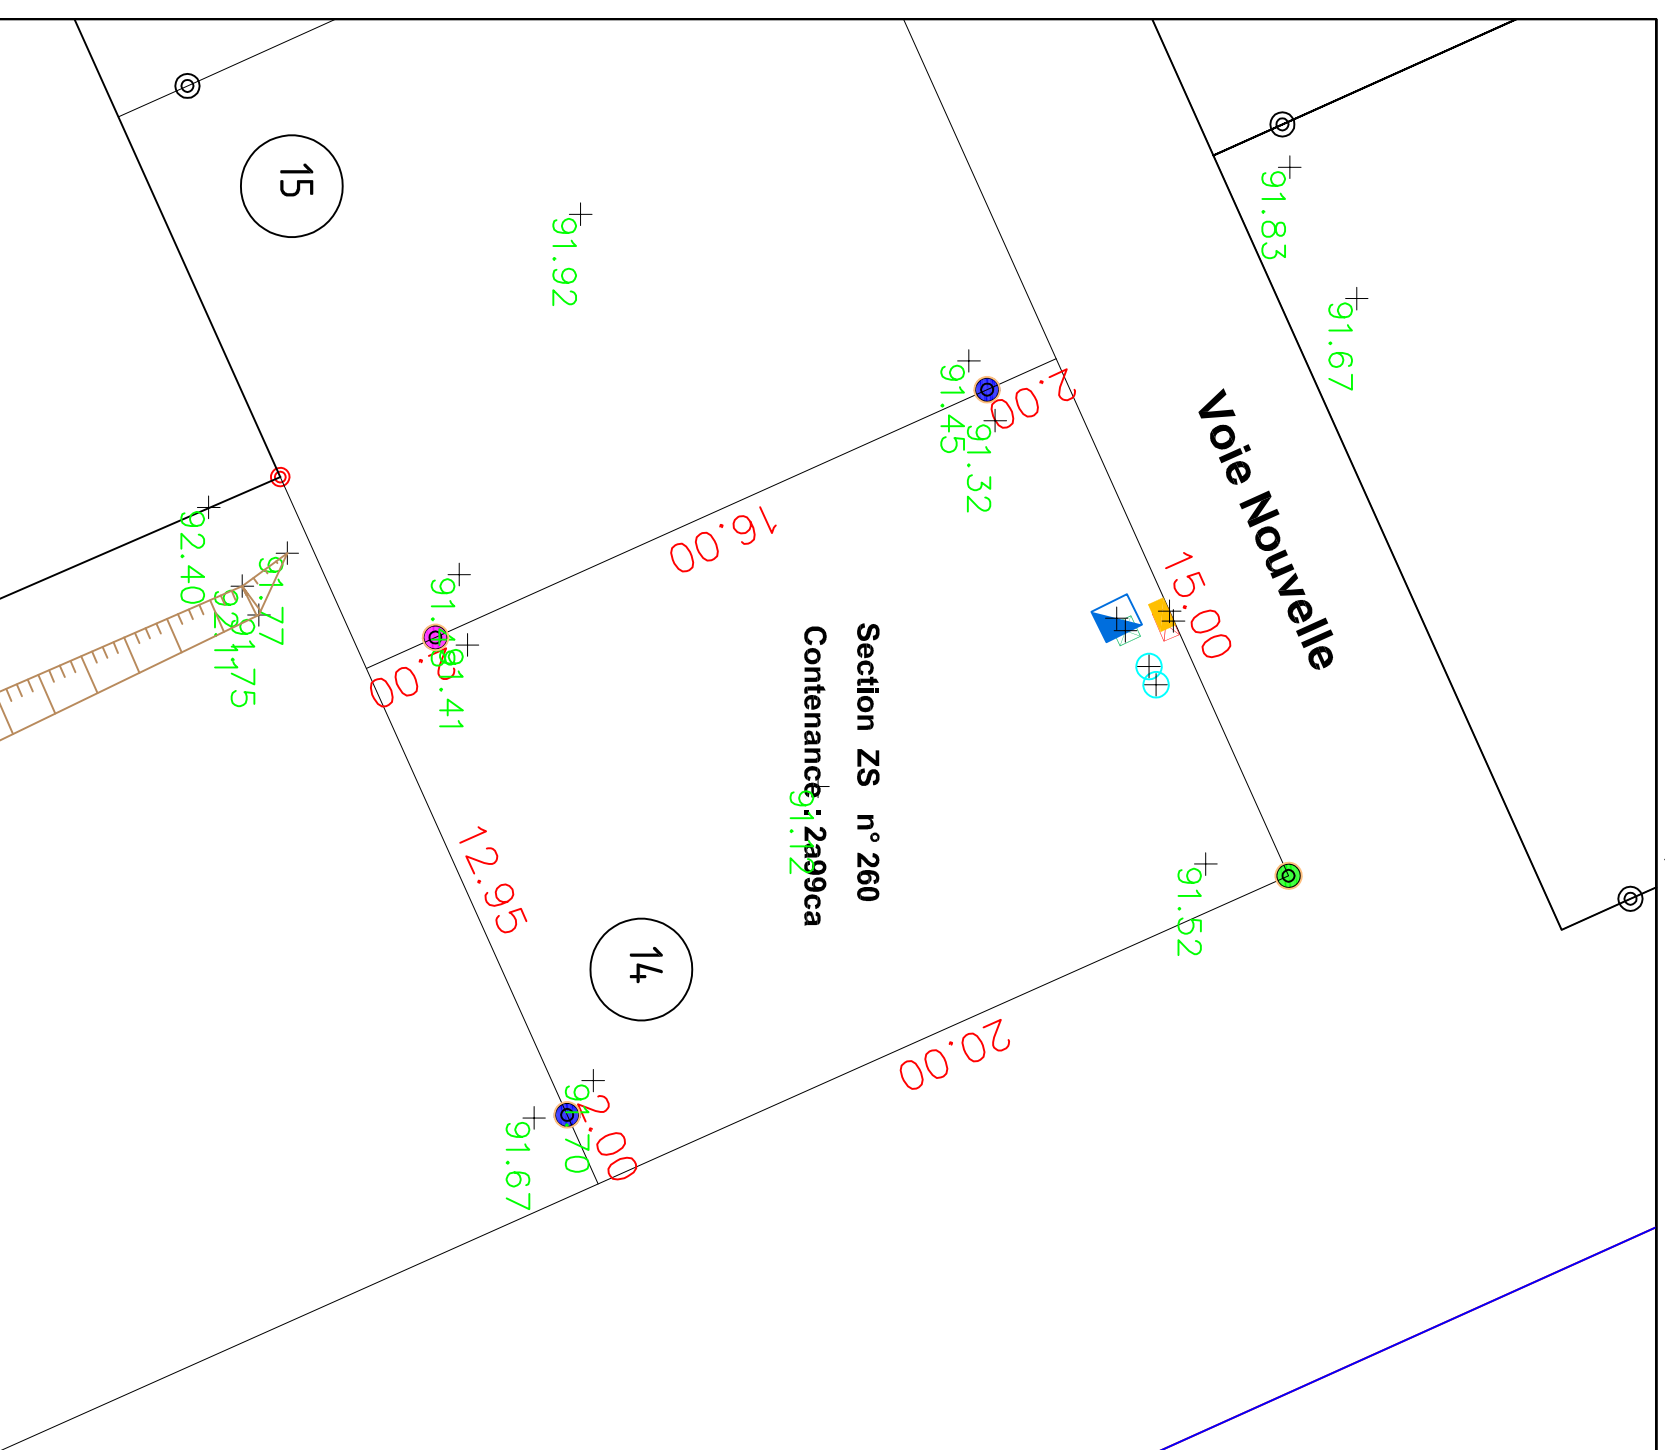

- Citerneau A.E.P.
- x Boite de Branchement Téléphone 302
- Coffret Gaz
- ⊠ Coffret Electrique
- Boite de branchement EP et EU
- Marque de peinture
- Borne plastique vérifiée
- Borne plastique remise en place
- + 89.36 Altitude terrain naturel après travaux