


LA BAZOCE
Lotissement : Le Clos Des Guigniers


PLAN DE VENTE APRES TRAVAUX DU LOT 16 :

PLAN DE SITUATION

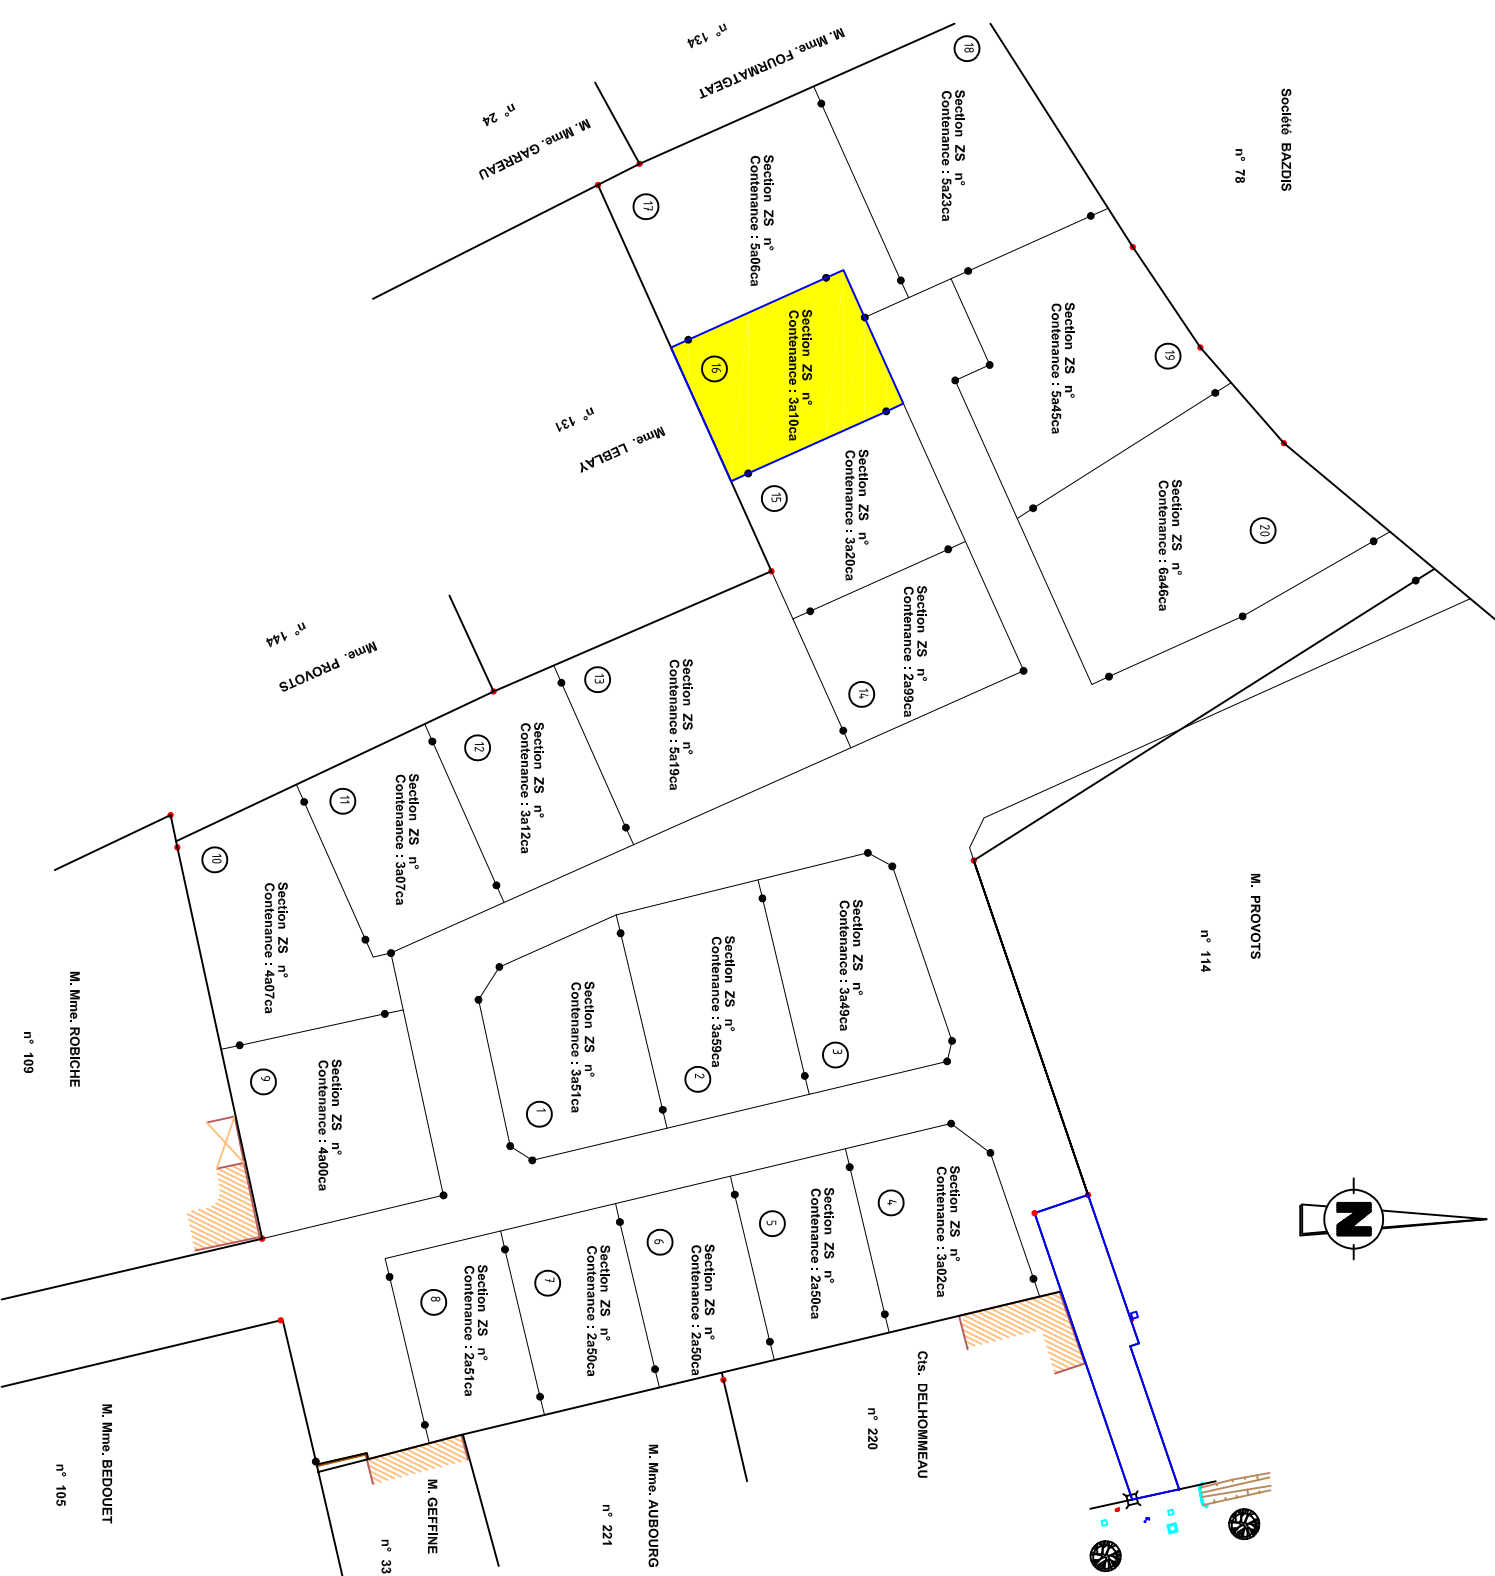

Vérification du périmètre du lot, relevé des réseaux et
nivellement de la parcelle après travaux Le 20/07/2020

ECHELLE 1/200

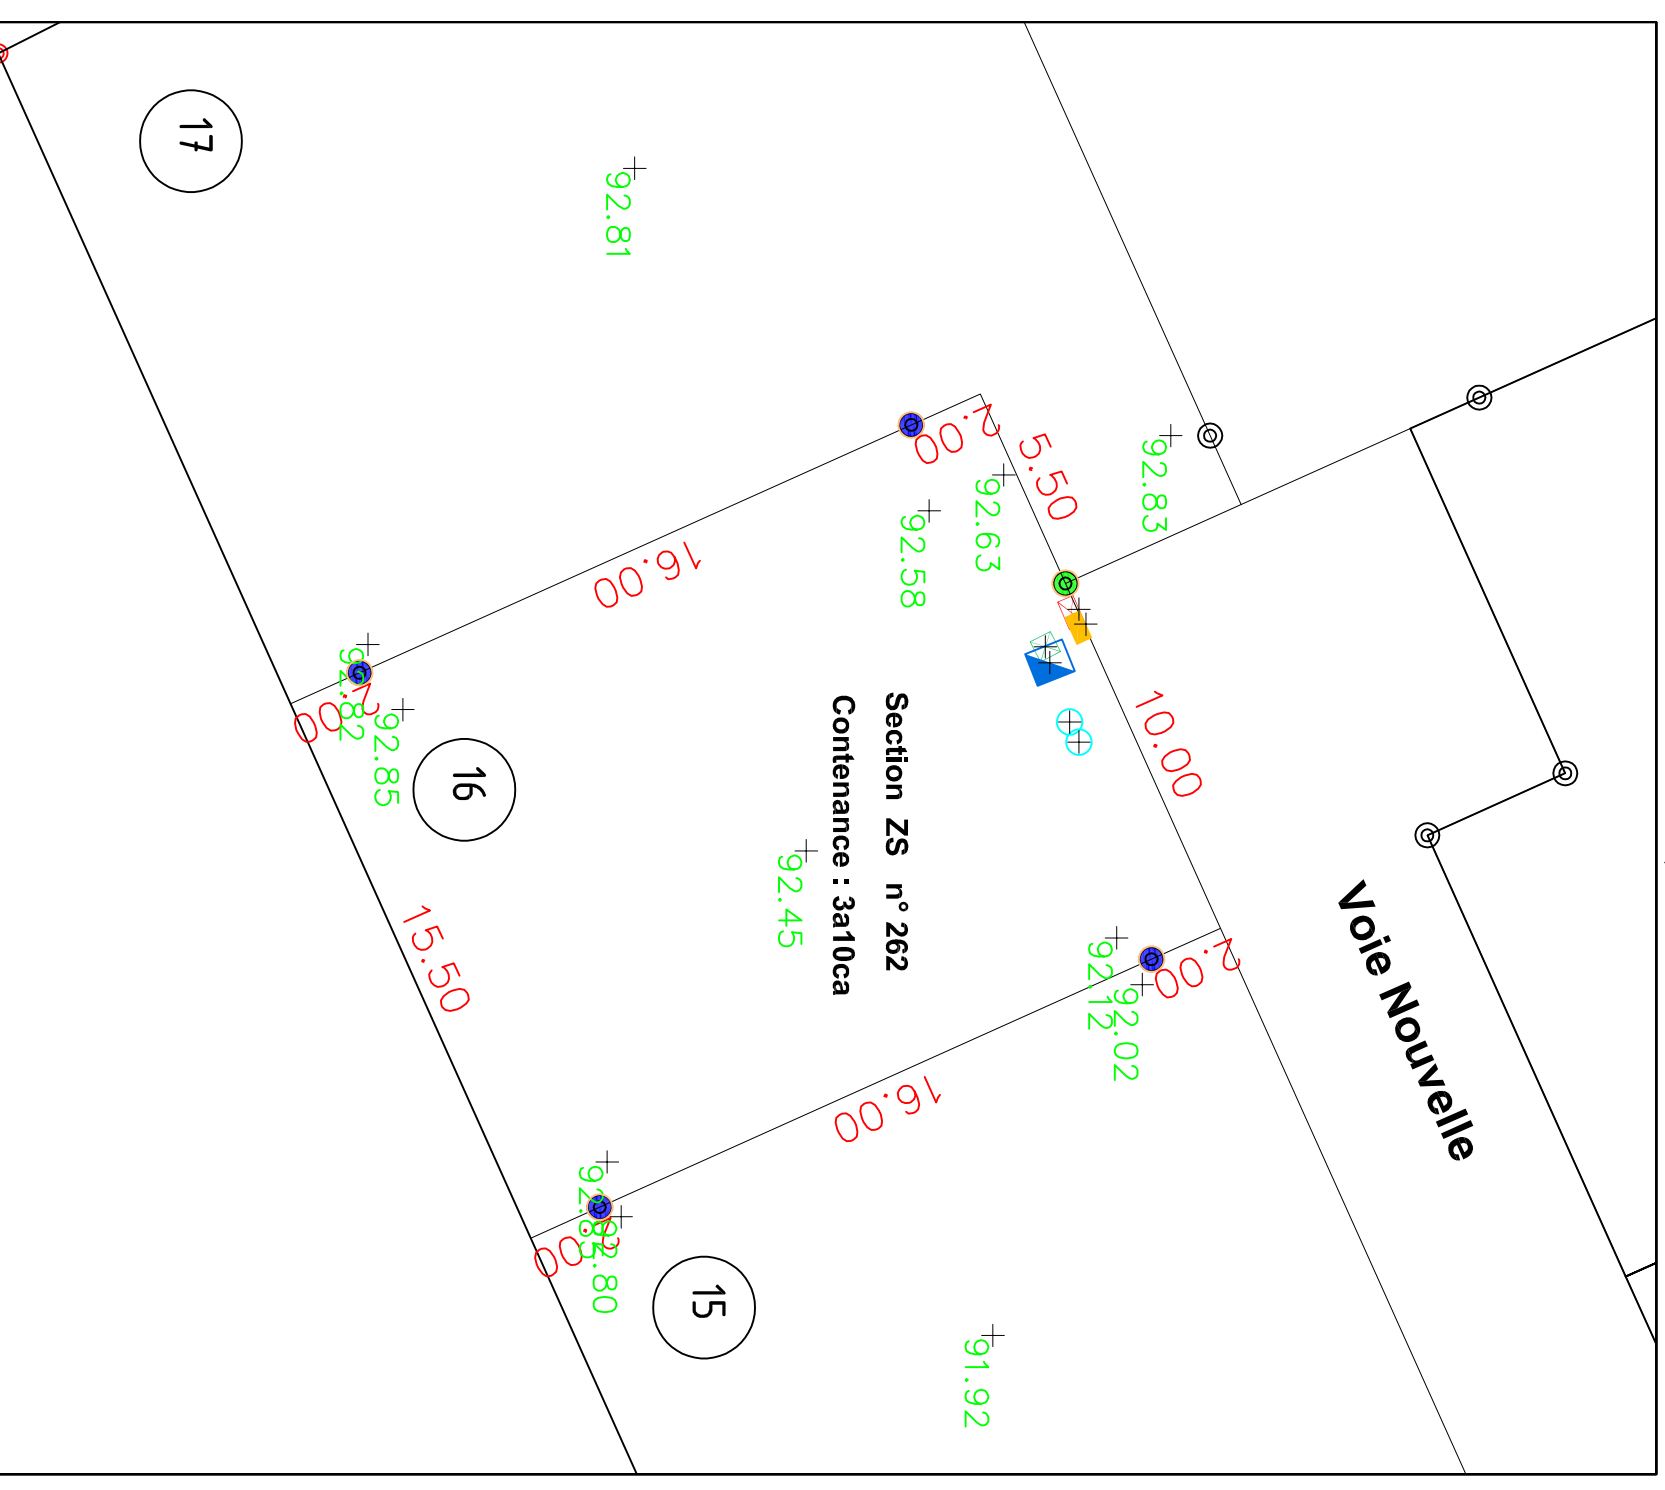

- Citerneau A.E.P.
- Boite de Branchement Téléphone 302
- Coffret Gaz
- Coffret Electrique
- Boite de branchement EP et EU
- Marque de peinture
- Borne plastique vérifiée
- Borne plastique remise en place
- +89.36 Altitude terrain naturel après travaux