


LA BAZOCE
Lotissement : Le Clos Des Guigniers

PLAN DE VENTE APRES TRAVAUX DU LOT 19 :
PLAN DE SITUATION

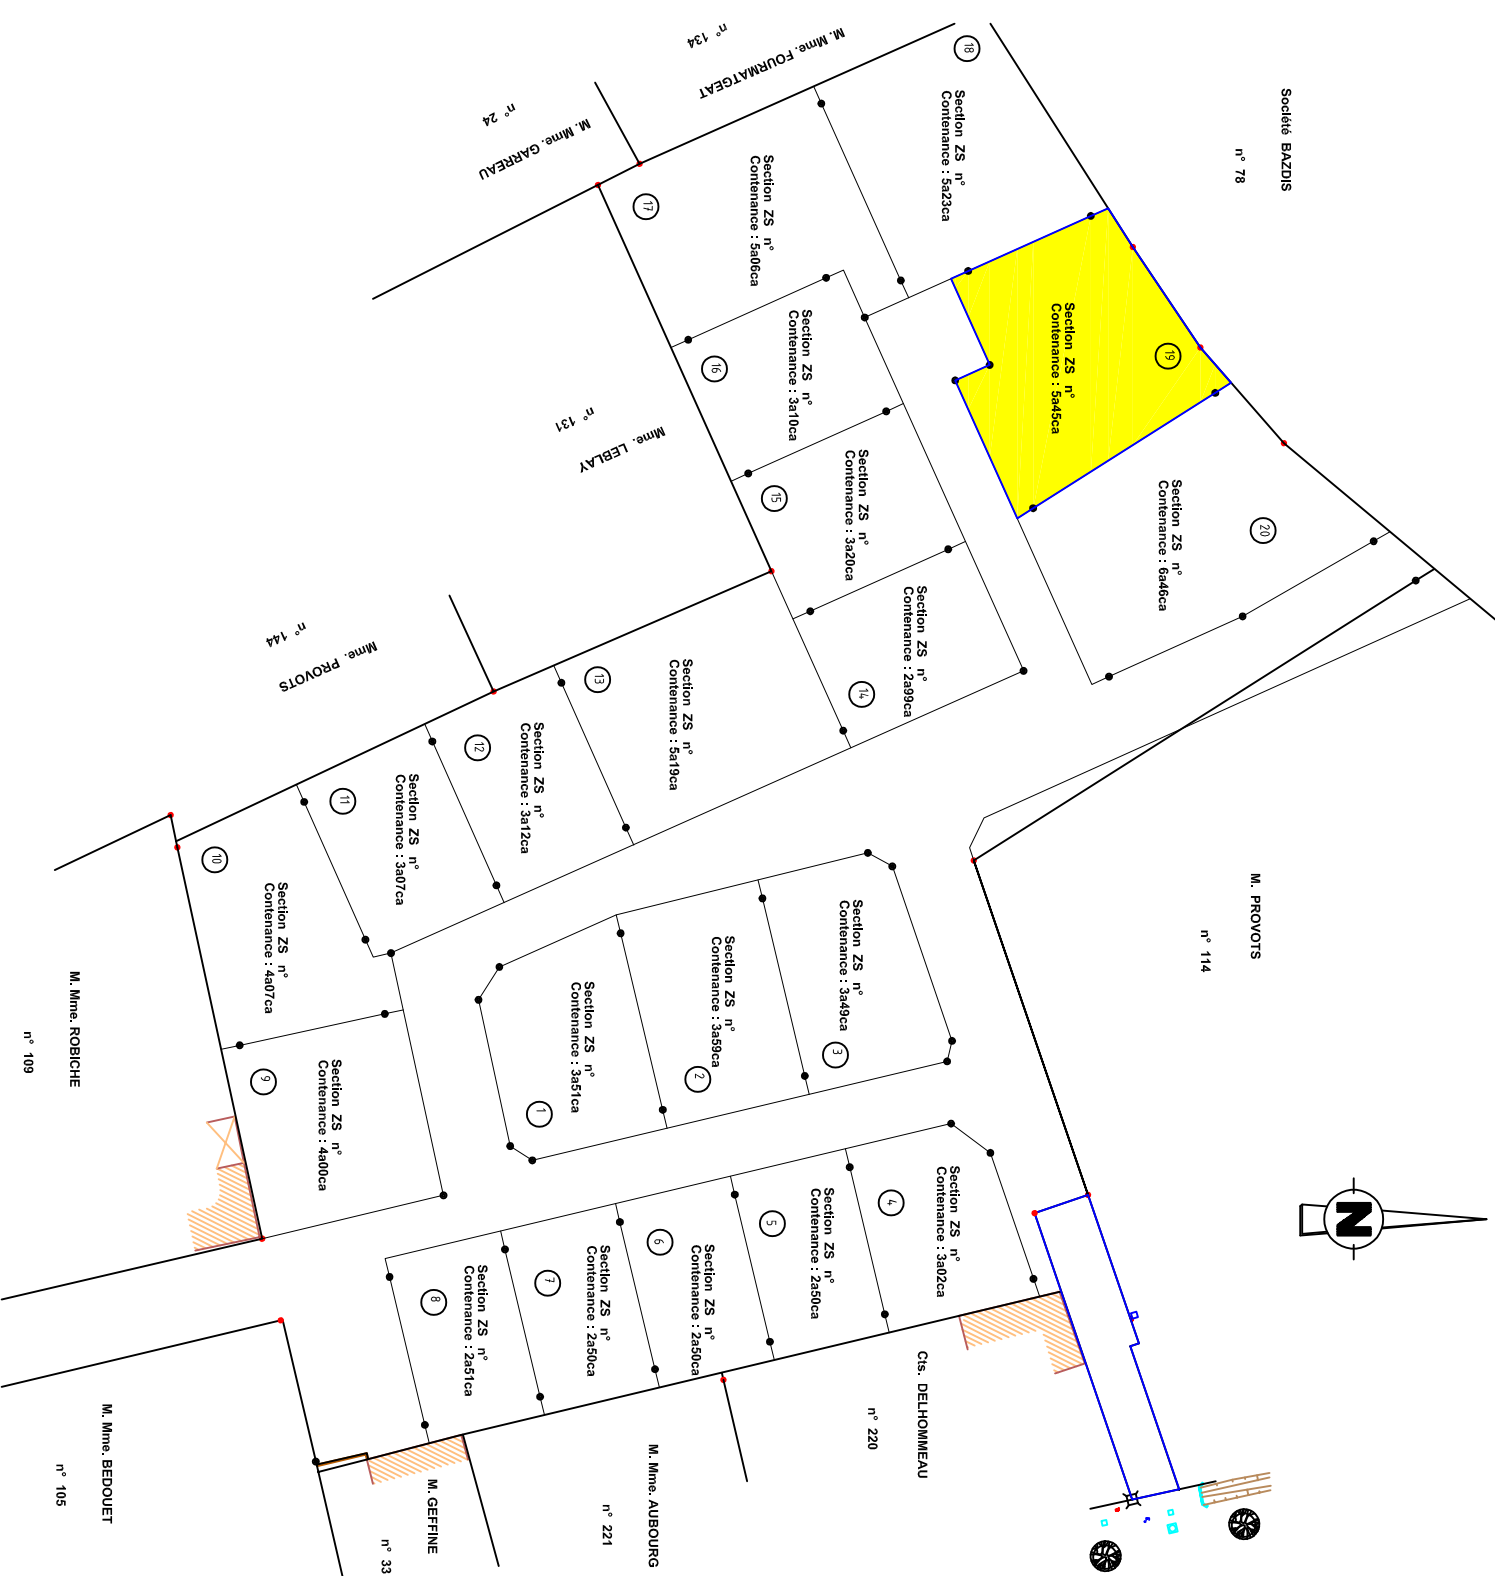

Vérification du périmètre du lot, relevé des réseaux et
nivellement de la parcelle après travaux Le 20/07/2020

ECHELLE 1/200

