


*LA BAZOCHE*  
*Lotissement : Le Clos Des Guigniers*

PLAN DE VENTE APRES TRAVAUX DU LOT 2 :


PLAN DE SITUATION

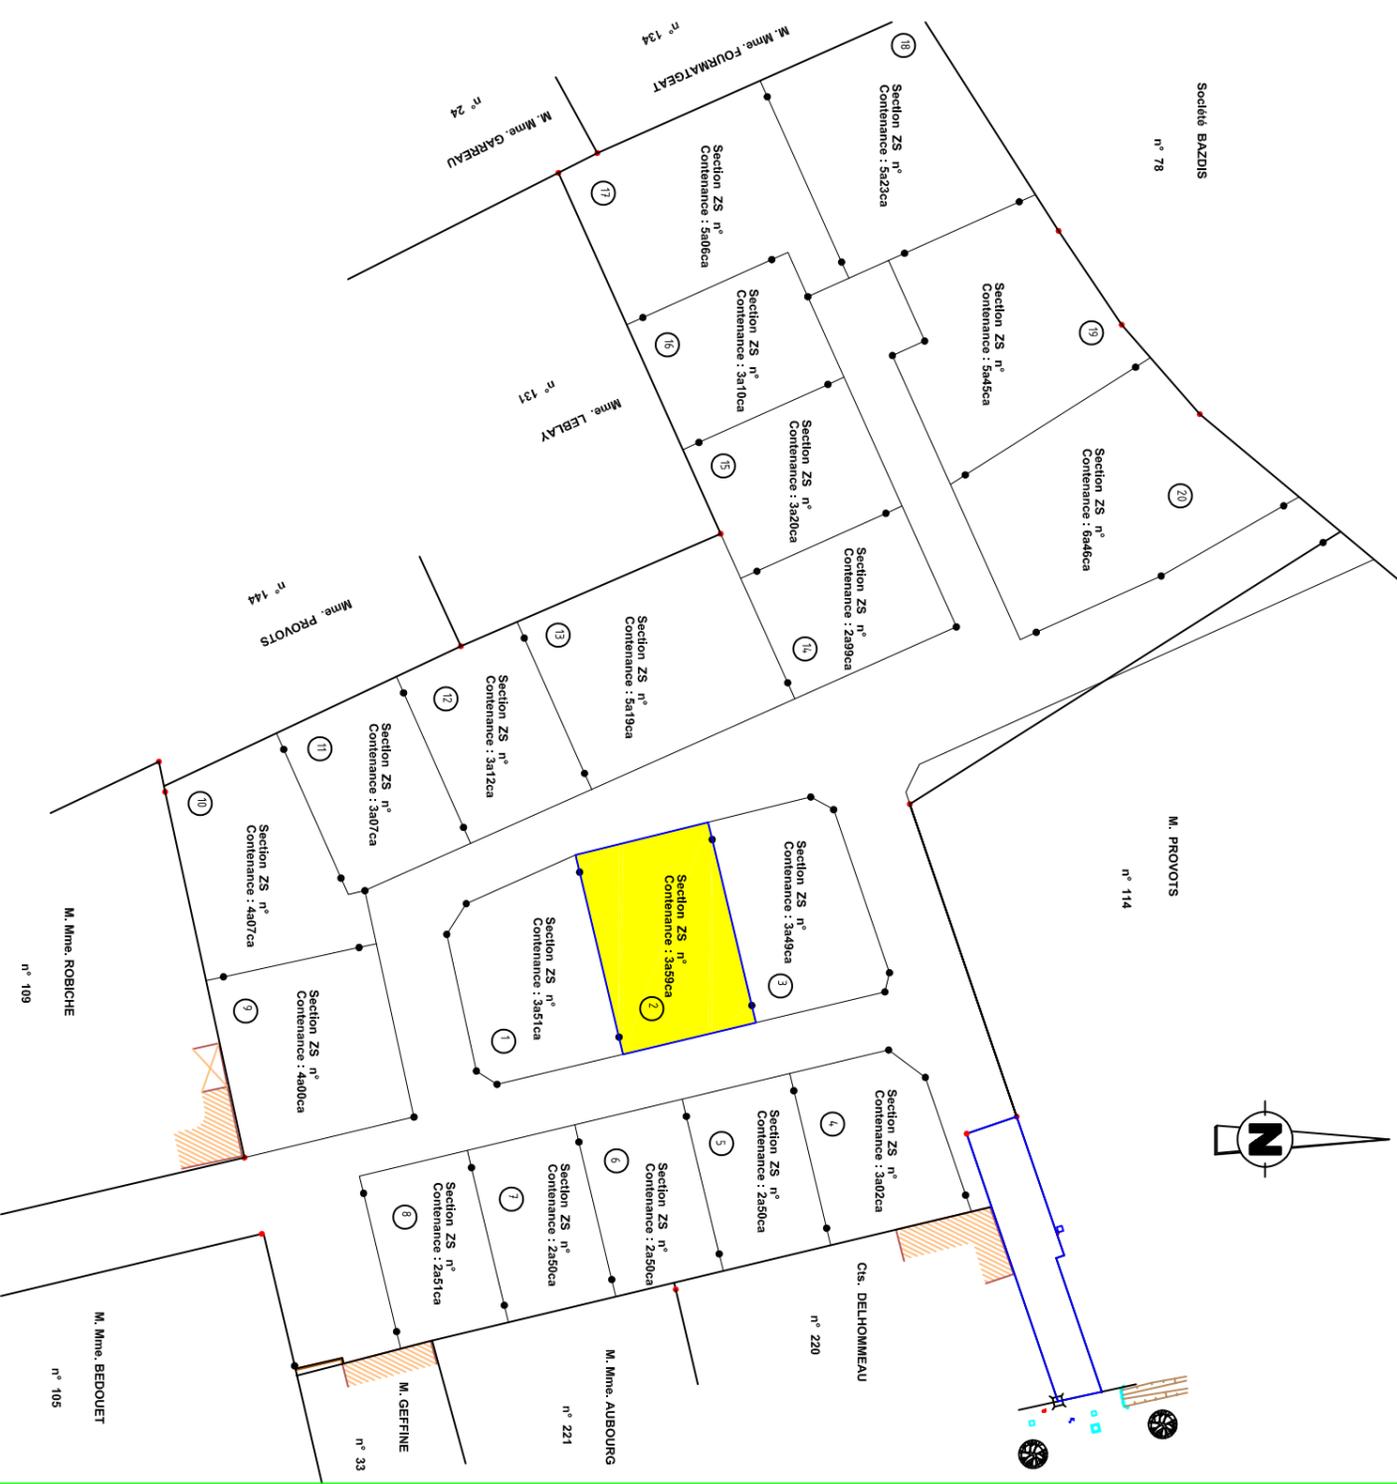

Vérification du périmètre du lot, relevé des réseaux et

nivelllement de la parcelle après travaux Le 20/07/2020

ECHILLE 1/200

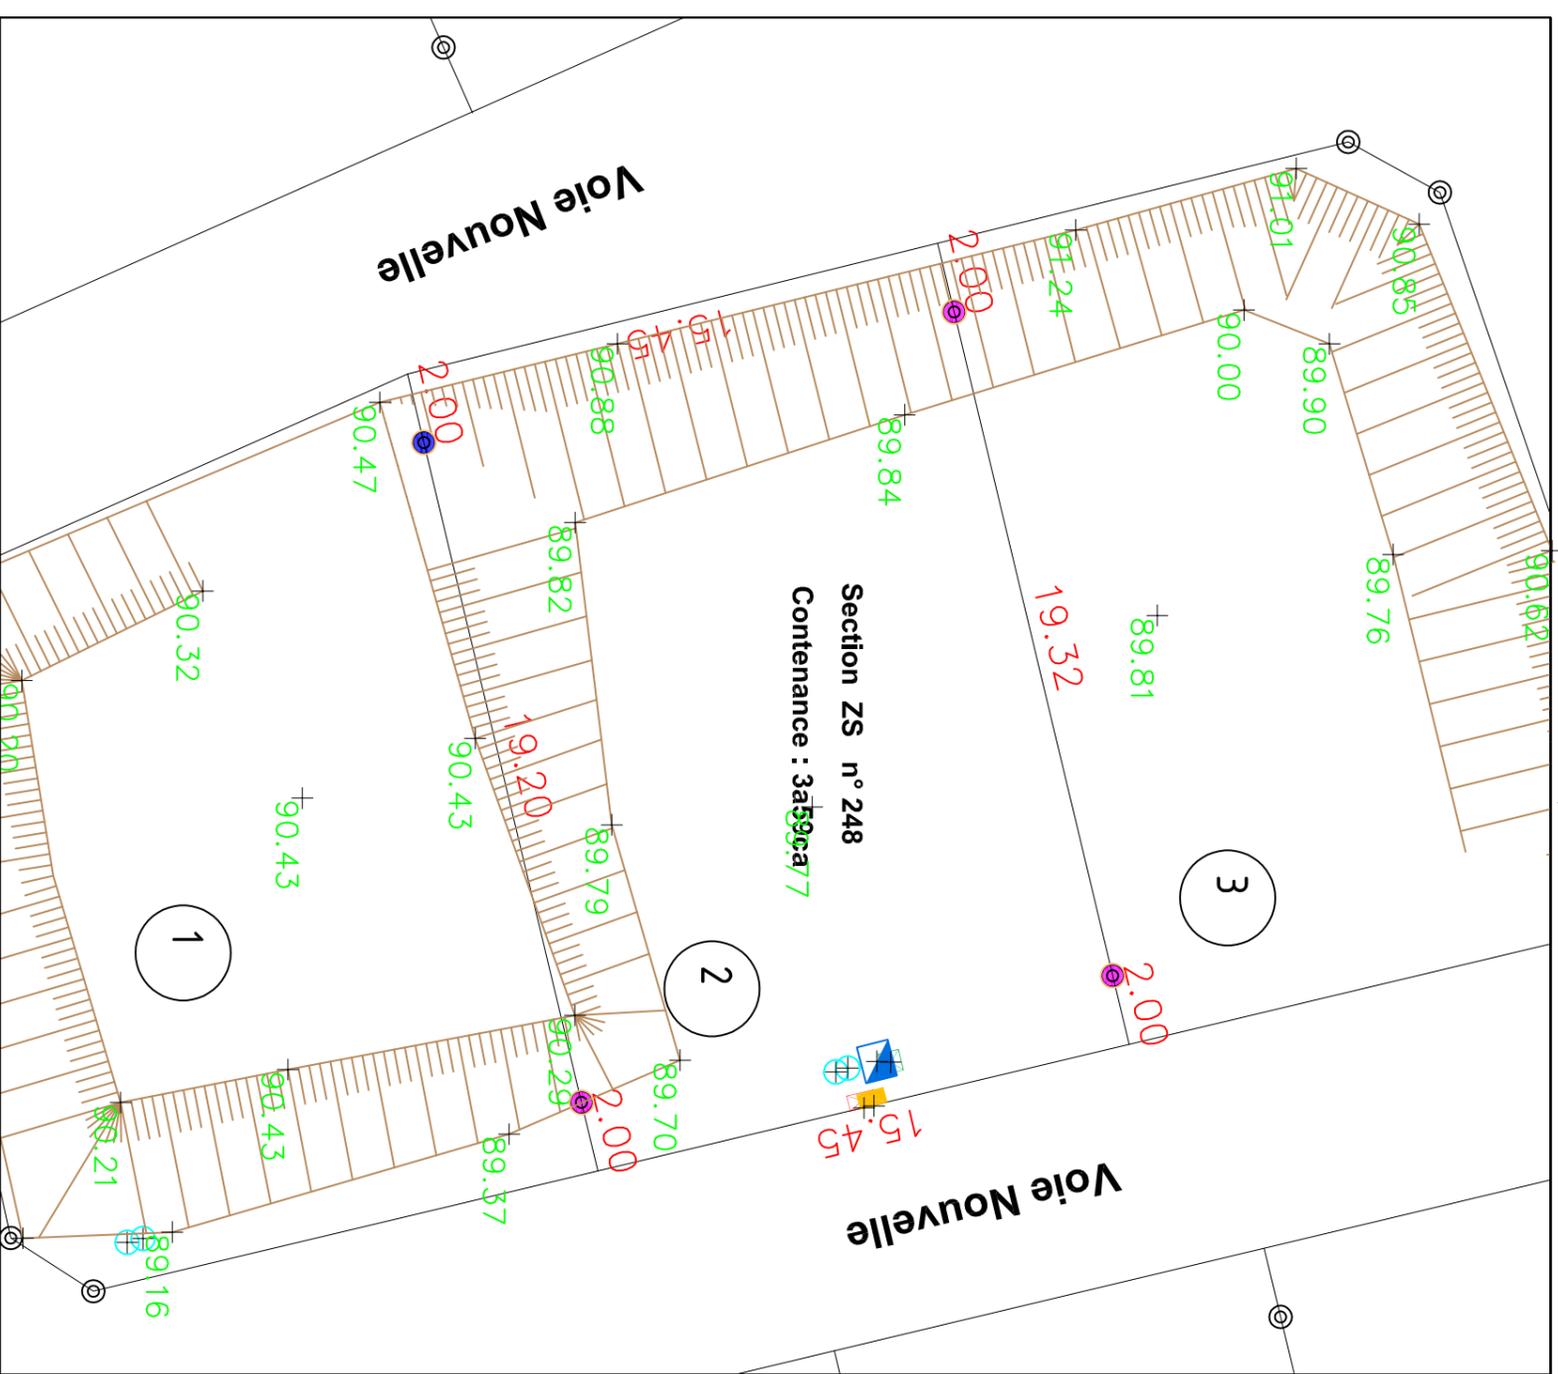

- Citerneau A.E.P.
- Boite de Branchement Téléphone 302
- Coffret Gaz
- Coffret Electrique
- Boite de branchement EP et EU
- Marque de peinture
- Borne plastique vérifiée
- Borne plastique remise en place
- 89.36 Altitude terrain naturel après travaux