


*LA BAZOCHE*  
*Lotissement : Le Clos Des Guigniers*

PLAN DE VENTE APRES TRAVAUX DU LOT 3 :

PLAN DE SITUATION

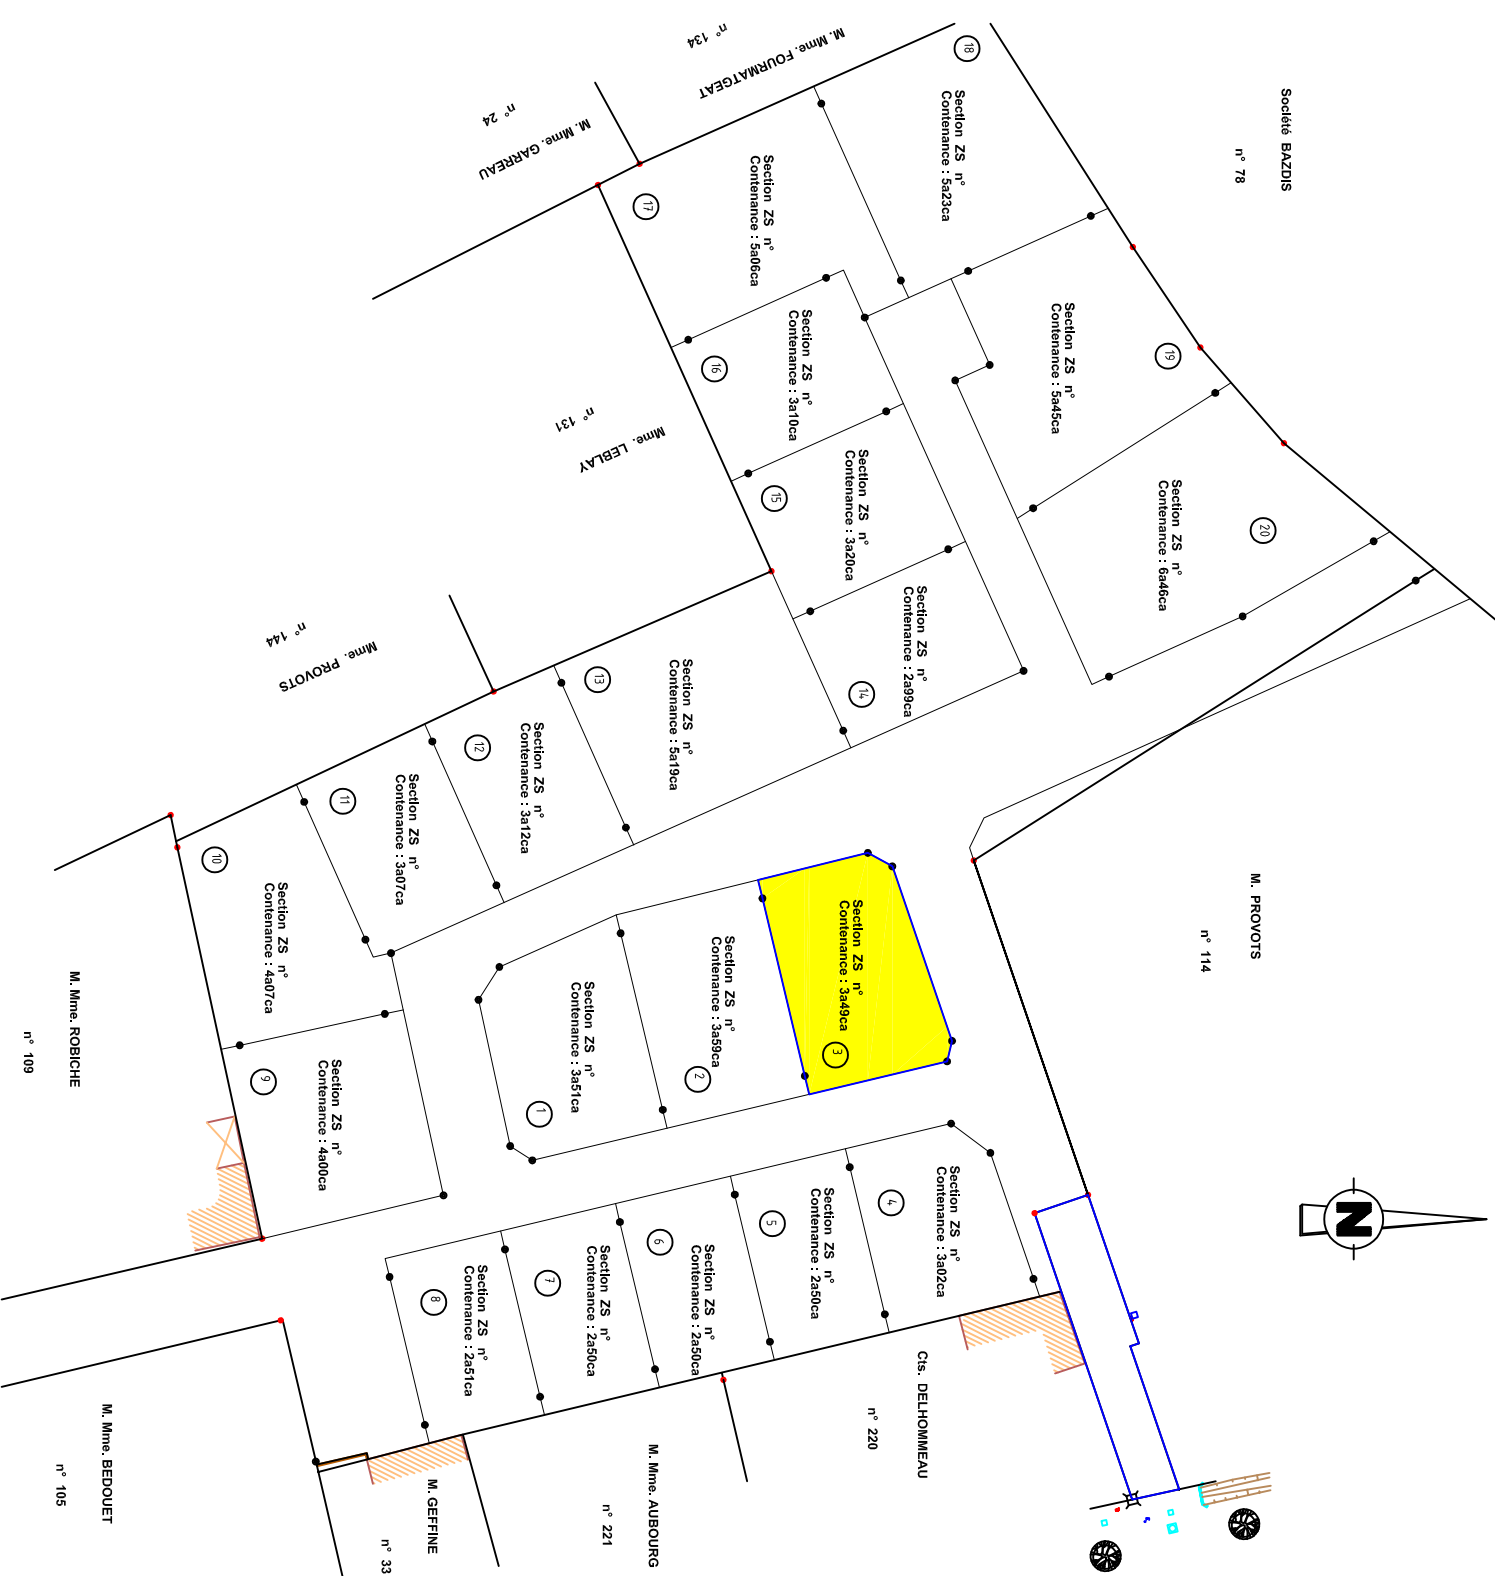

Vérification du périmètre du lot, relevé des réseaux et  
nivellement de la parcelle après travaux Le 20/07/2020

ECHILLE 1/200

