


LA BAZOCHE
Lotissement : Le Clos Des Guigniers

PLAN DE VENTE APRES TRAVAUX DU LOT 4 :


PLAN DE SITUATION

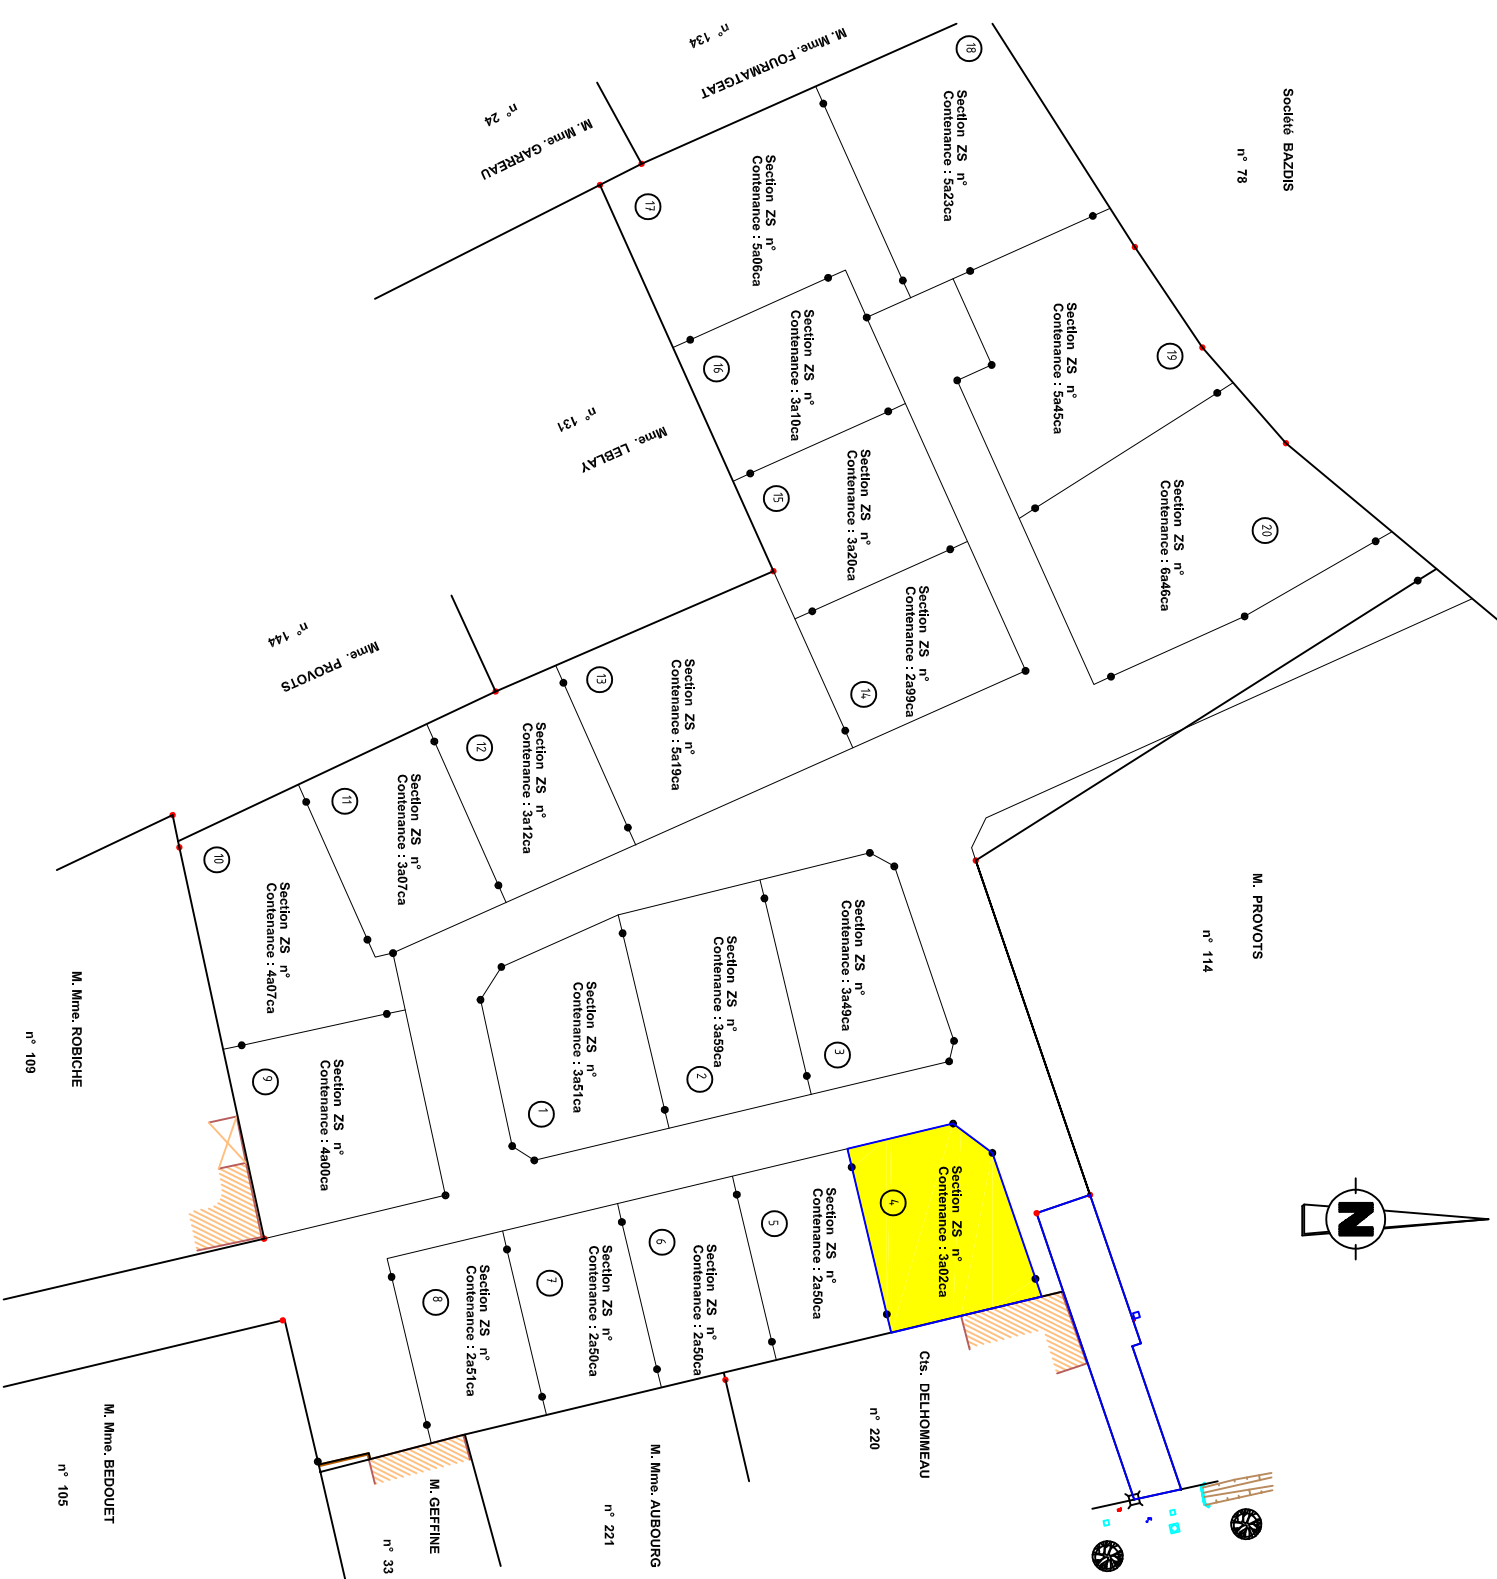

Levé et dressé par JM PELLE
 Géometre - Expert
 12 Bd LEPRINCE RINGUET 72000 LE MANS
 Dossier 17148 Tél. 02.43.20.46.23 Le 20/07/2020

Vérification du périmètre du lot, relevé des réseaux et
 nivellement de la parcelle après travaux Le 20/07/2020

ECHELLE 1/200

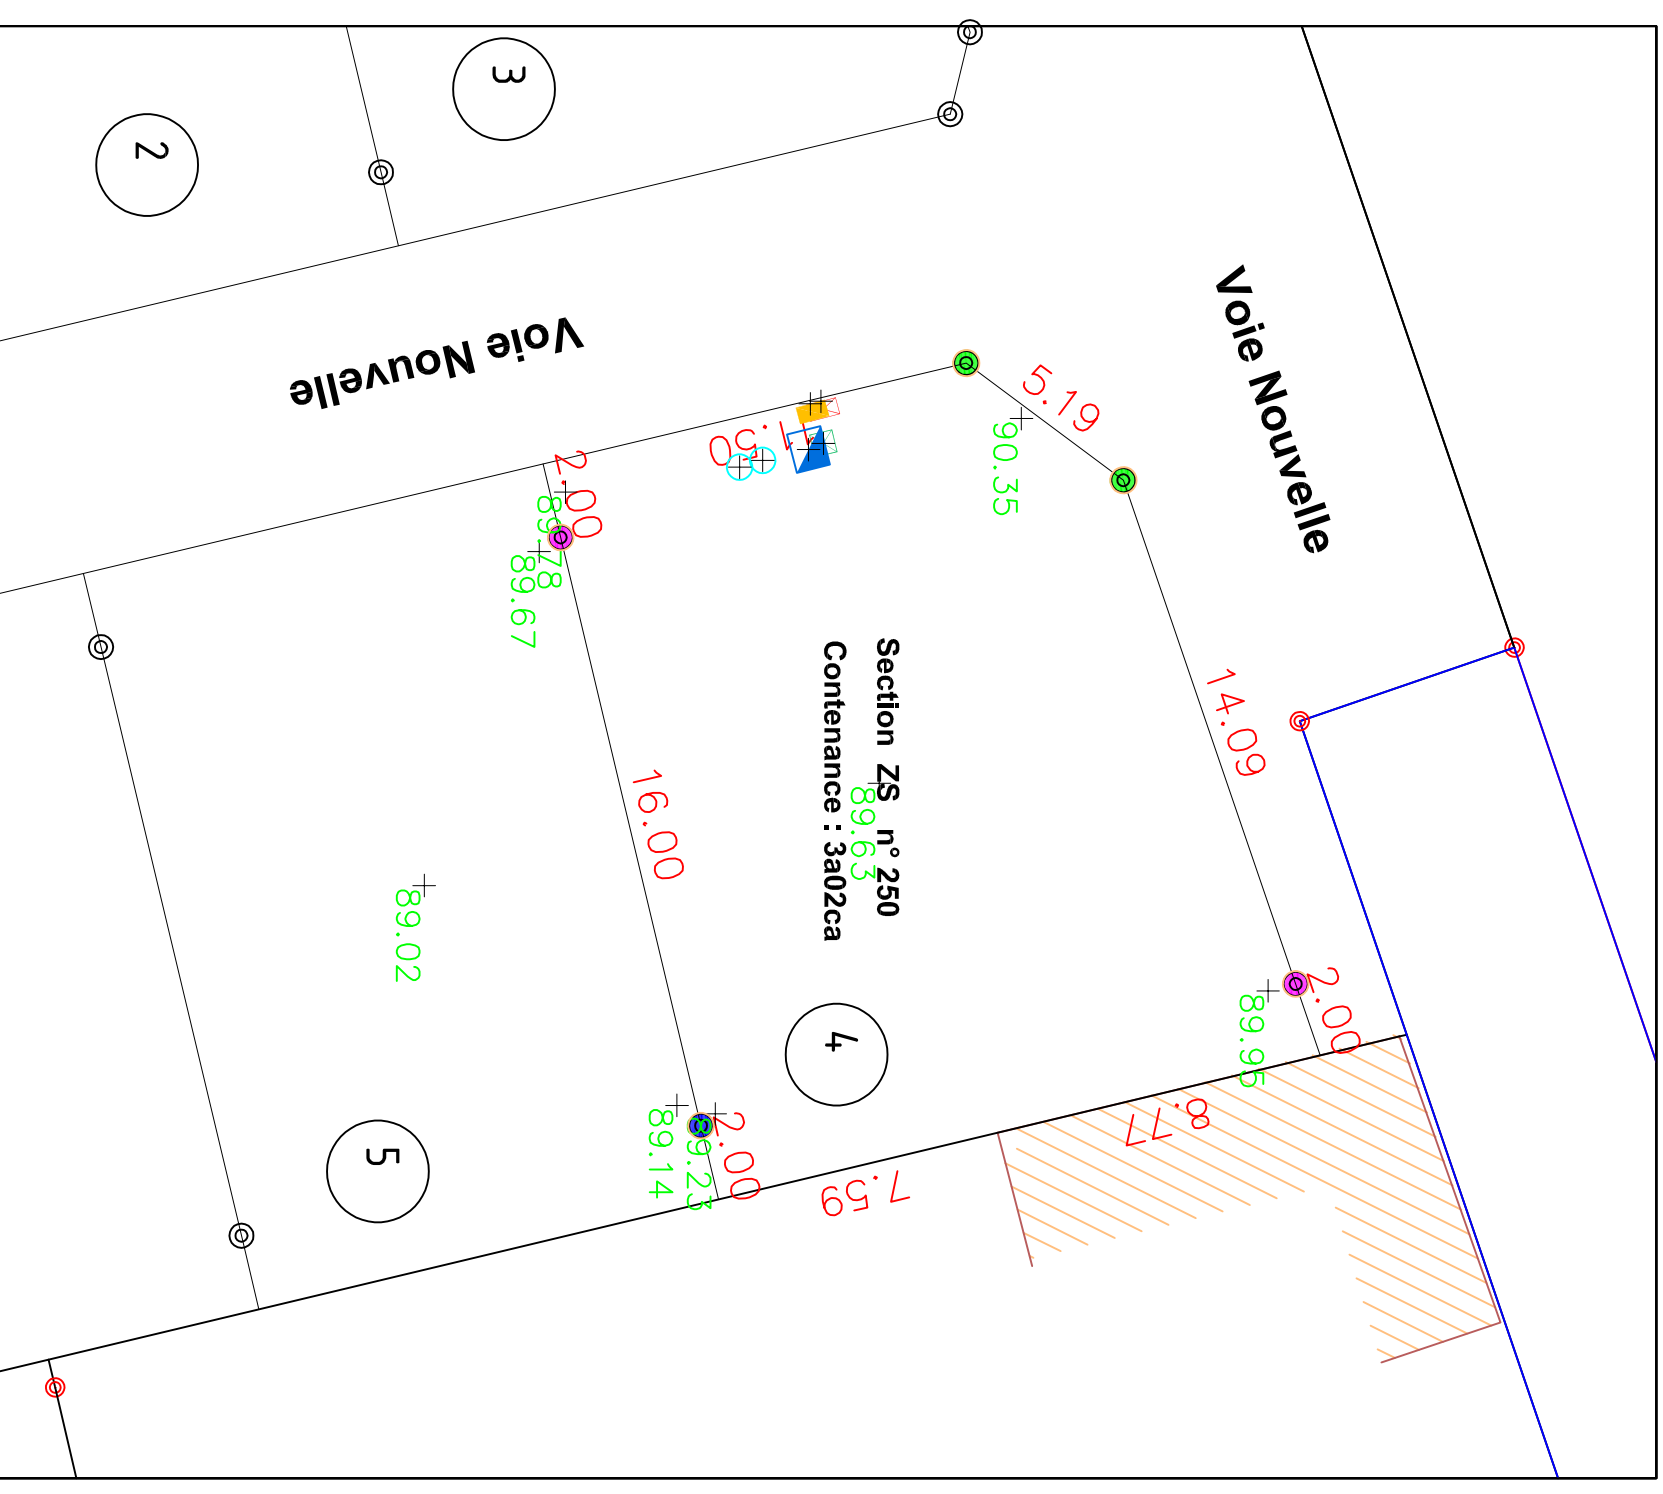

- Citerneau A.E.P.
- Boite de Branchement Téléphone 302
- Coffret Gaz
- Coffret Electrique
- Boite de branchement EP et EU
- Marque de peinture
- Borne plastique vérifiée
- Borne plastique remise en place
- $+89.36$ Altitude terrain naturel après travaux