
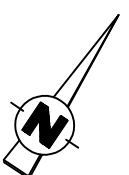
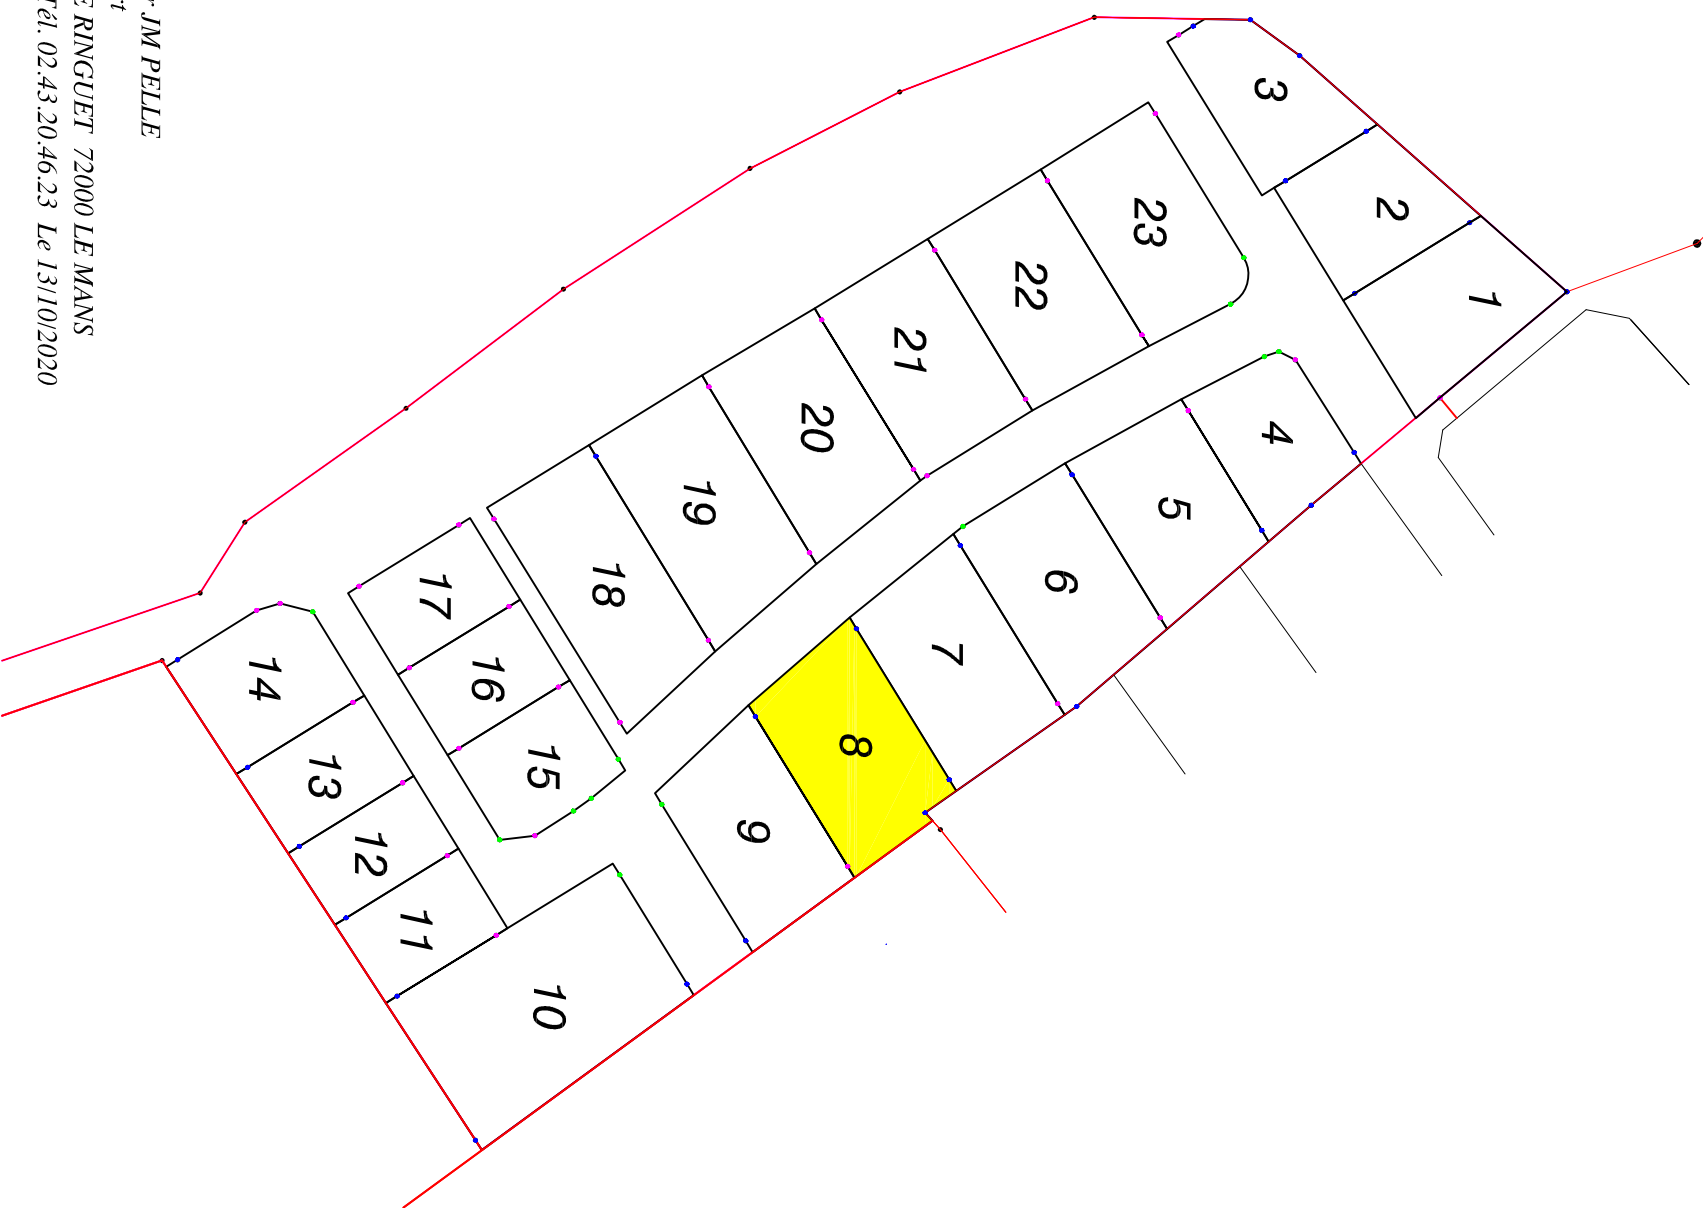


**AIGNE**  
*Lotissement : Les Vallées II*

*PLAN DE VENTE APRES TRAVAUX DU LOT 8 :*


**PLAN DE SITUATION**

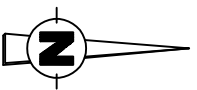

Vérification du périmètre du lot, relevé des réseaux et

nivellement de la parcelle après travaux Le 13/10/2020

ECHELLE 1/200

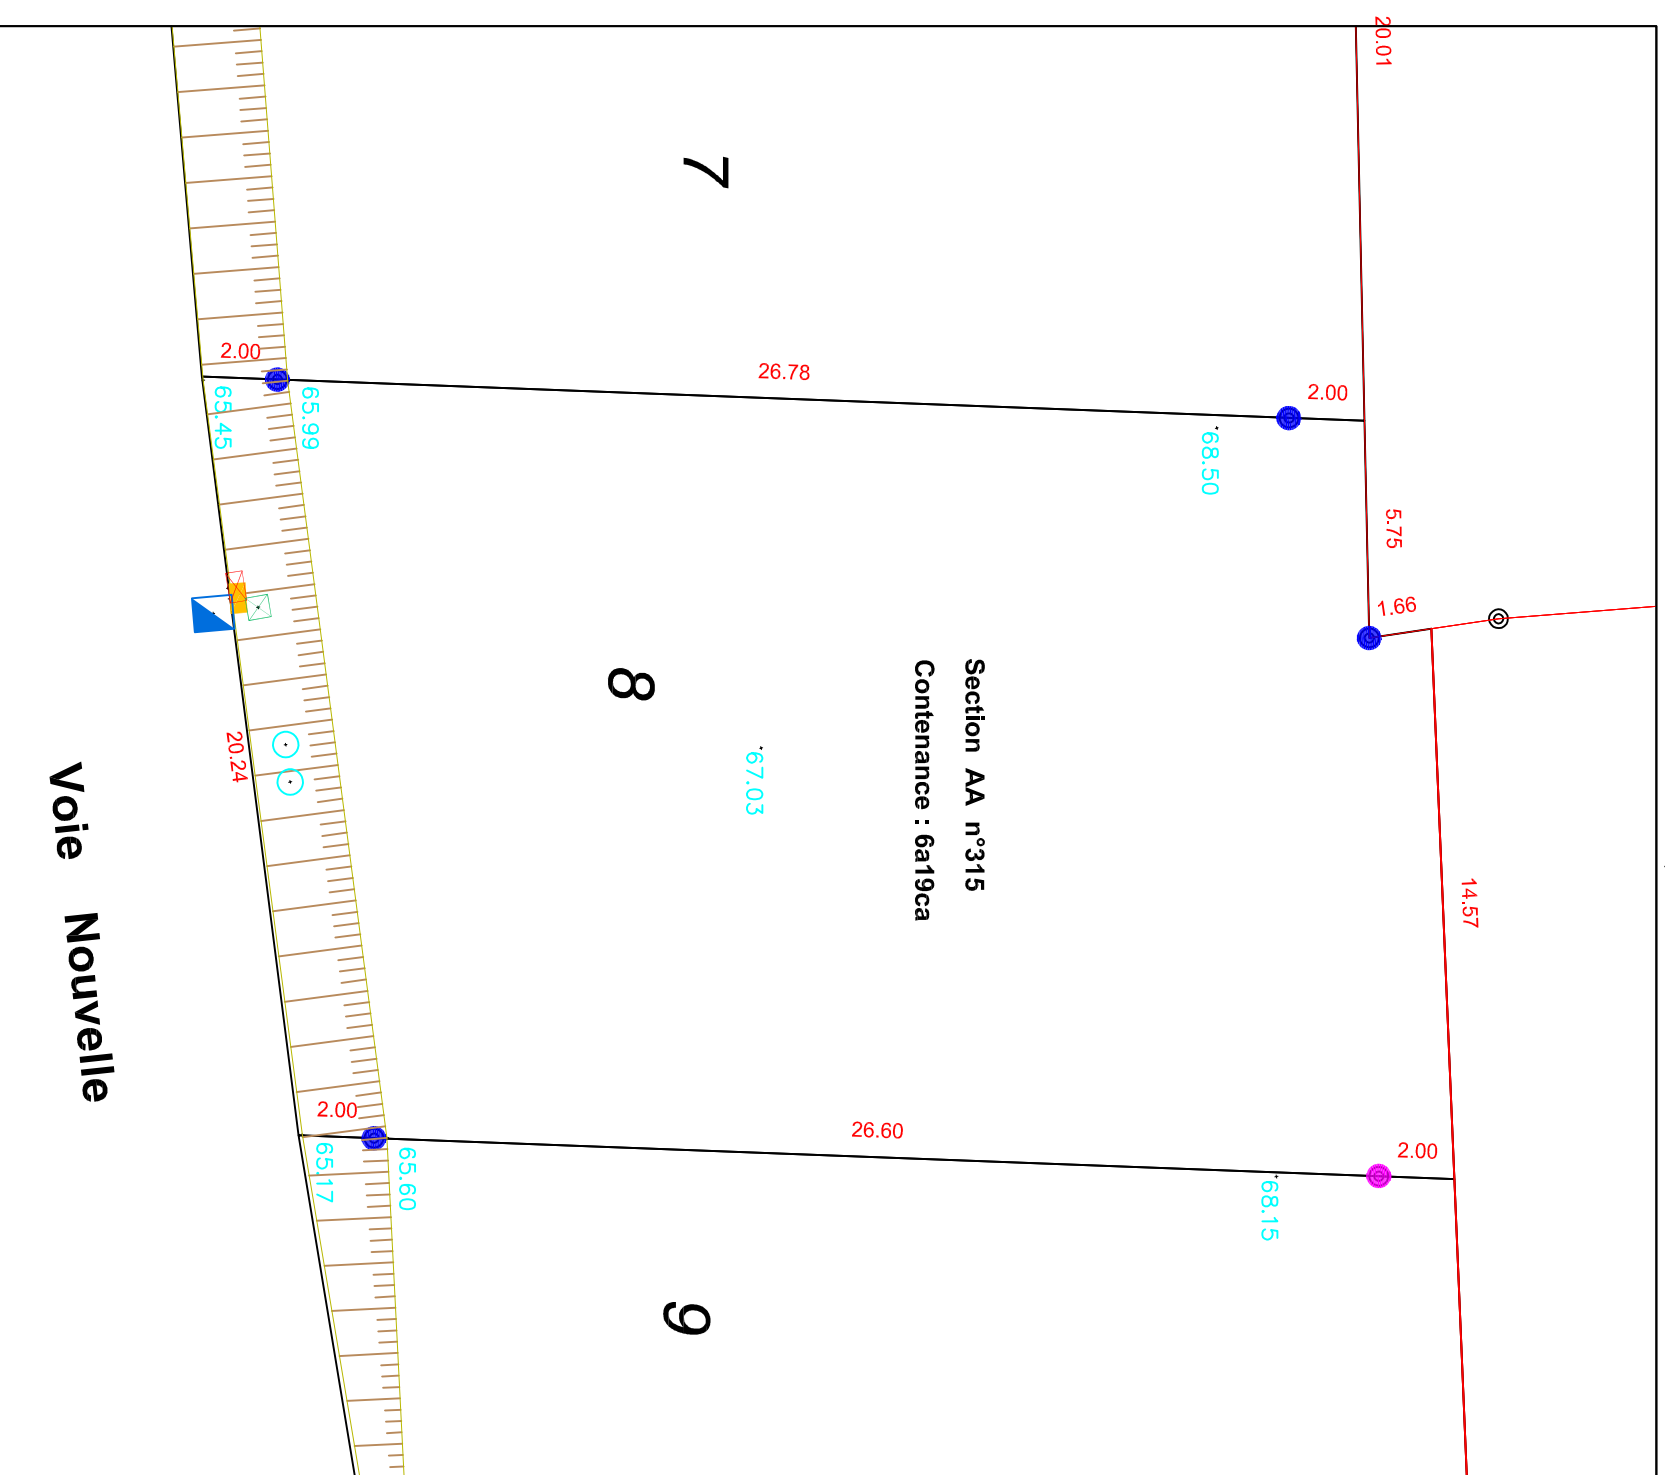

- Citerneau A.E.P.
- x Boite de Branchement Téléphone
- Coffret Gaz
- Coffret Electrique
- Boite de branchement EP et EU
- Marque de peinture
- Borne plastique vérifiée
- Borne plastique remise en place
- ▬ Talus
- 89.36 Altitude terrain naturel après travaux