


DEPARTEMENT DE LA SARTHE
Commune de LA SUZE SUR SARTHE
Lotissement "Les Epinettes 3 "

PLAN DE VENTE

LOT 60	Adresse :	Superficie: 462 m ² Cadastre: AW n°260 Surface plancher: 250m ²	Le nivellement est rattaché au système I.G.N. 69
	Réalisé en Mars 2022		
Arrêté Municipal n°PA07234621Z0001 26/02/2021			

PLAN DE SITUATION

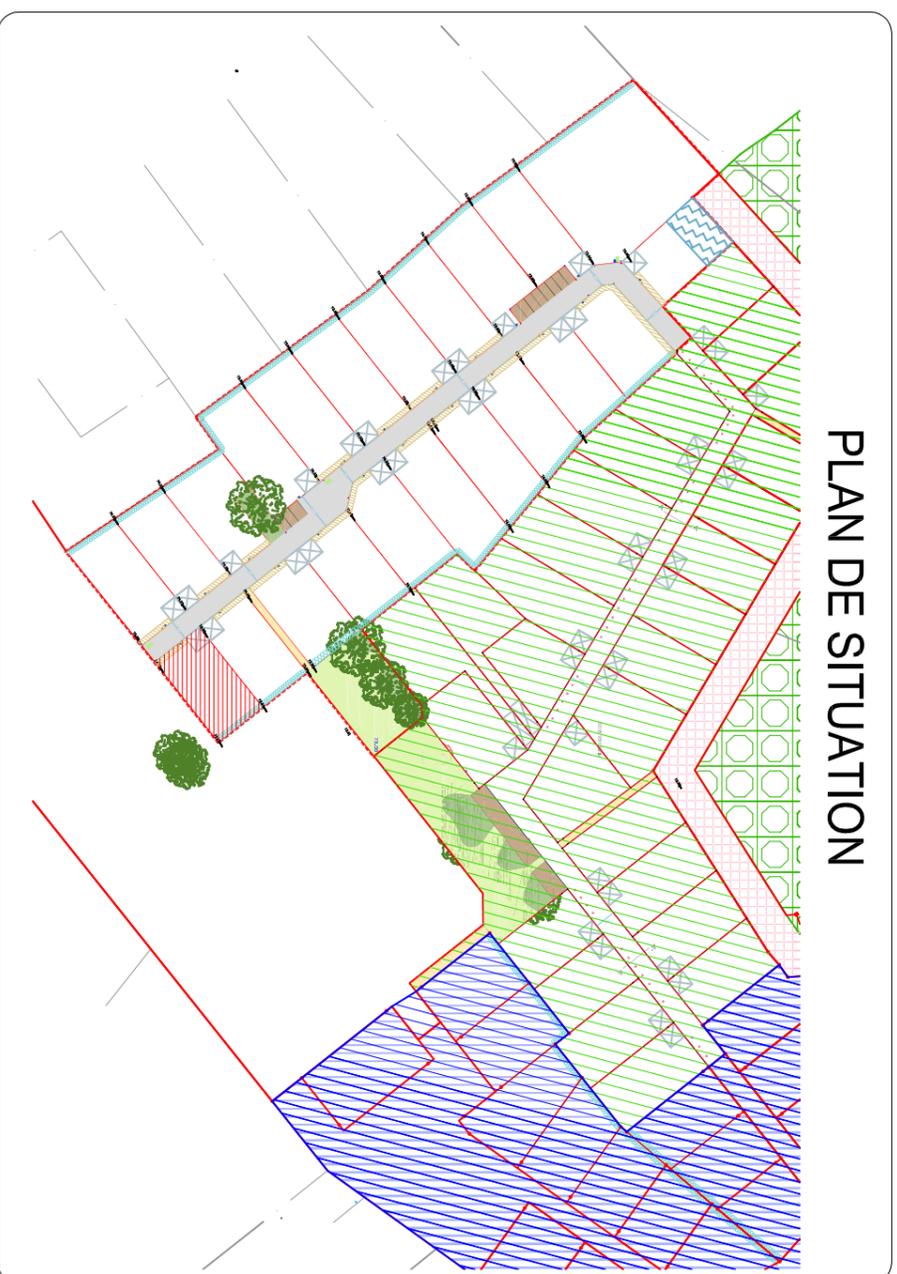

Réf: 190100-3
Date: Mars 2022

GEOMANS La Suze sur Sarthe
Le Mans
expert
Geomètre
CONSEILLER VALORISER GARANTIR

LE GEOMETRE-EXPERT
GARANT D'UN CADRE DE VIE DURABLE


Siège: 15 Rue Camille Claudel
72210 LA SUZE SUR SARTHE
02.43.47.12.53 - lasuze@geomans.fr
72000 LE MANS
02.43.61.06.67 - lemans@geomans.fr

LEGENDE

- | | | | |
|--|--|--|---|
| | Accès à la parcelle imposé | | Piquet posé le 15/11/2021 |
| | Halle plantée par l'aménageur | | Borne nouvelle O.G.E mise le 15/11/2021 |
| | Zone non constructible d'une largeur de 1.50m | | Périmètre de lotissement |
| | Zone de 10.00m inconstructible sauf annexe | | Raccordement Eaux Usées - Projet |
| | Cote voirie projet | | Raccordement Eaux Pluviales - Projet |
| | Altitude mini dalle RDC futures constructions | | Raccordement Réseau ENEDIS - Projet |
| | Lettre SRU (Matricule point) | | Raccordement GAZ - Projet |
| | Borne existante | | Raccordement Télécom - Projet |
| | Borne O.G.E mise le 14/02/2020 | | Raccordement Adduction d'eau potable - Projet |
| | Borne O.G.E et piquet posés le 08/12/2021 (Epinette - phase 2) | | |

Date:

Modifications:

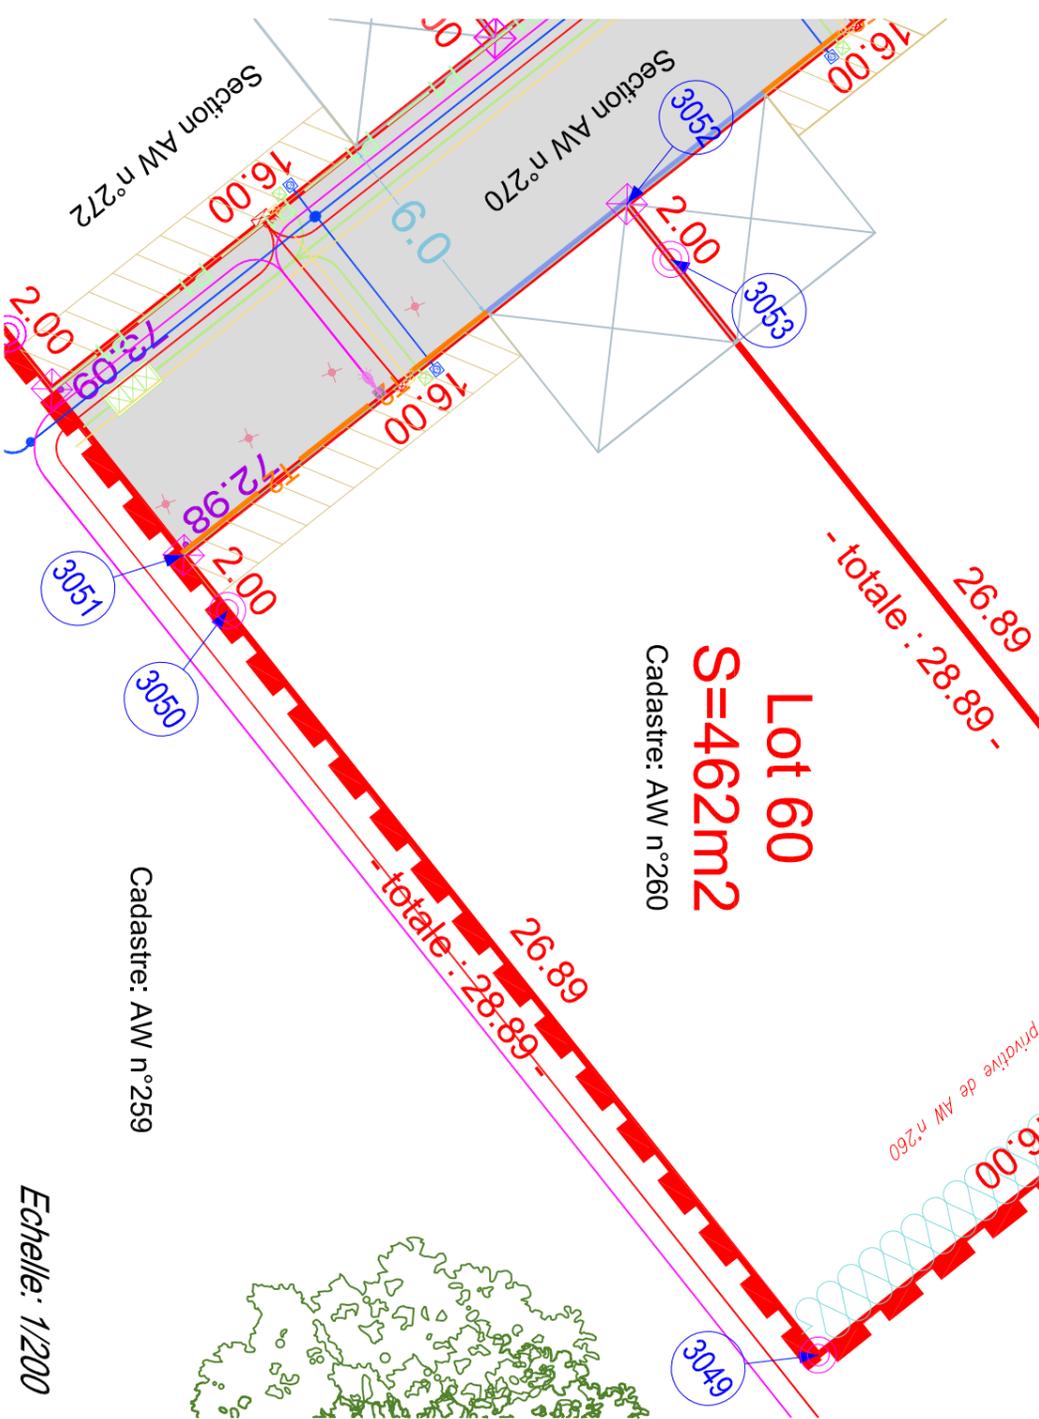

Echelle: 1/200