


DEPARTEMENT DE LA SARTHE
Commune de LA SUZE SUR SARTHE
Lotissement "Les Epinettes 3 "

PLAN DE VENTE

LOT 62	Adresse :	Le nivellement est rattaché au système I.G.N. 69
	Réalisé en Mars 2022	
Arrêté Municipal n°PA07234621Z0001 26/02/2021	Superficie: 514 m²	Cadastre: AW n°271
	Surface plancher: 300m²	

PLAN DE SITUATION

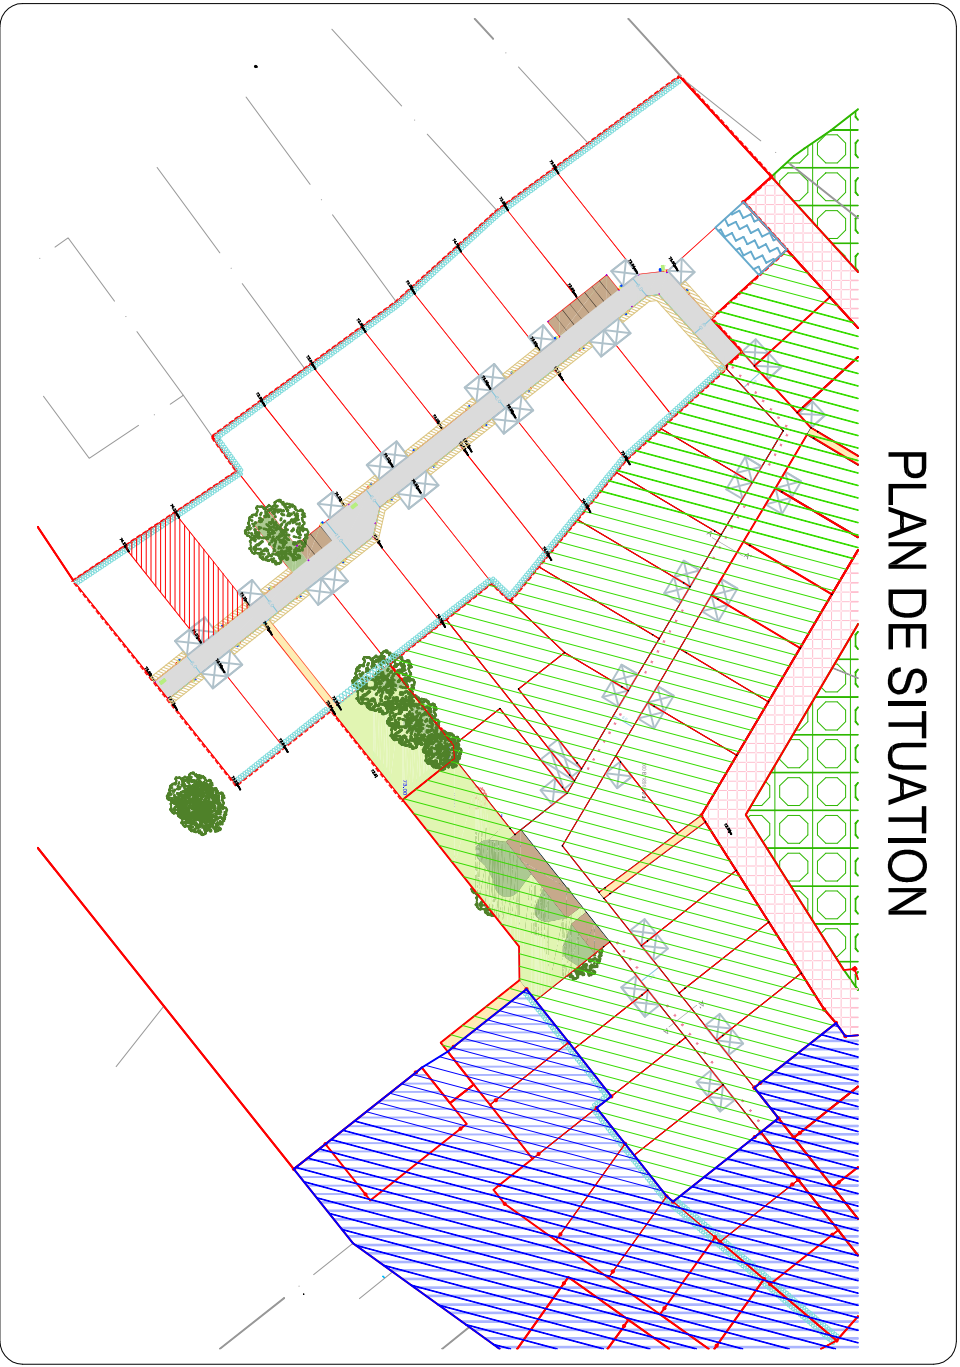

Ref: 190100-3
Date: Mars 2022

LE GEOMETRE-EXPERT
GARANT D'UN CADRE DE VIE DURABLE

GEOMANS

La Suze
Le Mans

expert

Geometre-


Siege: 15 Rue Camille Claudel
72210 LA SUZE SUR SARTHE
02.43.47.12.53 - lasuze@geomans.fr
Permanence : 37 Rue Chanzy
72000 LE MANS
02.43.61.06.67 - lemans@geomans.fr

LEGENDE

	Accès à la parcelle imposé		Piquet posé le 15/12/2021
	Haie plantée par l'aménageur		Borne nouvelle O.G.E mise le 15/12/2021
	Zone non constructible d'une largeur de 1.50m		Potelet
	Zone de 10.00m inconstructible sauf annexe		Périmètre du lotissement
	Cote voirie projet		Raccordement Eaux Usées - Projet
	Altitude mini dalle RDC futures constructions		Raccordement Eaux Pluviales - Projet
	Lettre SRU (Matricule point)		Raccordement Réseau ENEDIS - Projet
	Borne existante		Raccordement GAZ - Projet
	Borne O.G.E mise le 14/02/2020		Raccordement Télécom - Projet
	Borne O.G.E et piquet posés le 08/12/2021 (Epinette - phase 2)		Raccordement Adduction d'eau potable - Projet

Date:

Modifications:

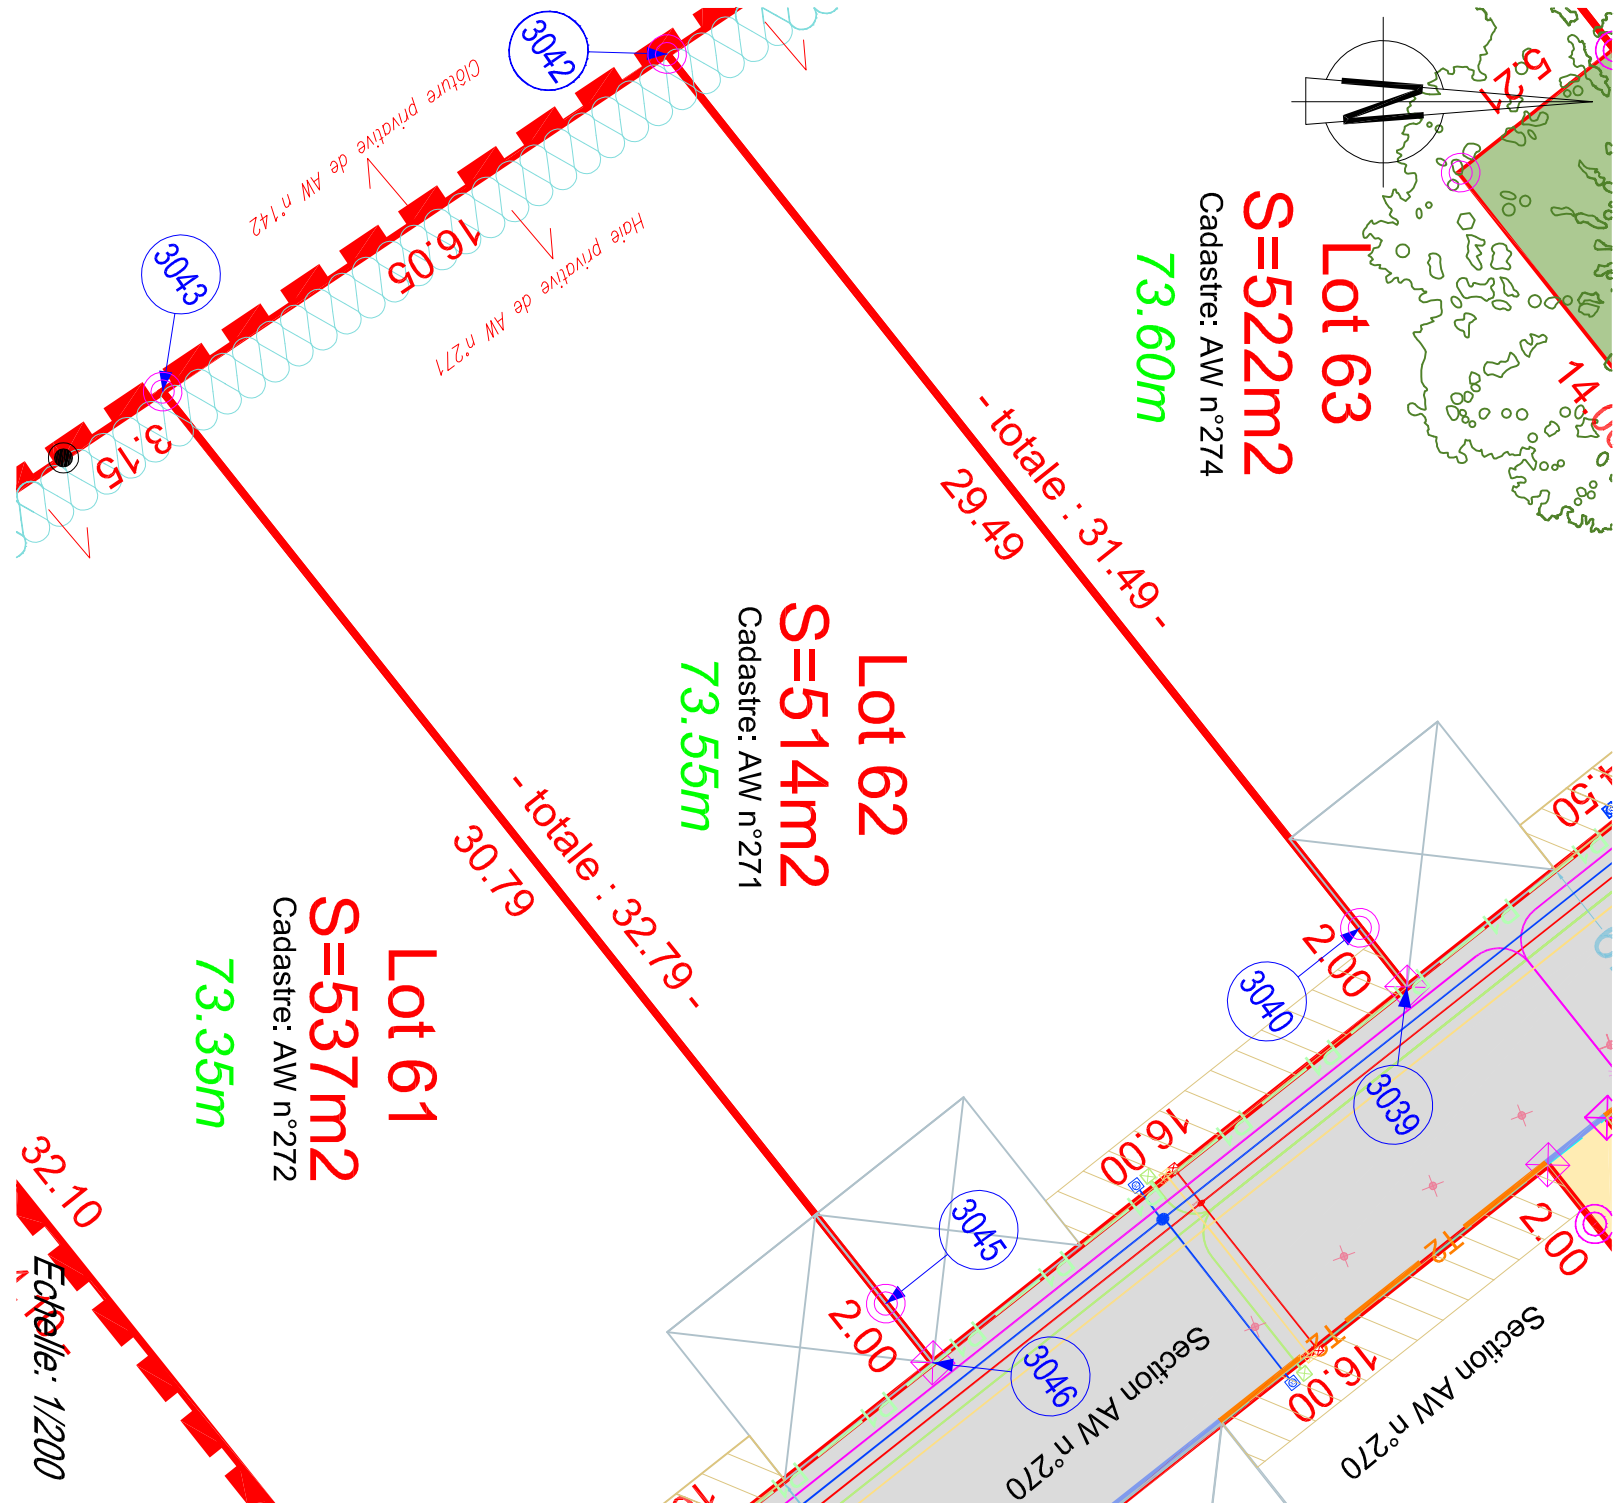

Echelle: 1/200