

DEPARTEMENT DE LA SARTHE
Commune de LA SUZE SUR SARTHE
Lotissement "Les Epinettes"

PLAN DE VENTE

LOT 15	Adresse :		Le nivellement est rattaché au système I.G.N. 69
	Réalisé en	Juillet 2020	
Arrêté Municipal n°PA07234620Z0001 09/07/2020	Superficie:	432 m ²	Cadastre: B n°
	Surface plancher:	250m ²	

DOCUMENT PROVISOIRE

PLAN DE SITUATION



GEOMANS La Suze Le Mans
Geometre-expert
CONSEILLER VALORISER GARANTIR


LE GEOMETRE-EXPERT
GARANT D'UN CADRE DE VIE DURABLE
Siège: 15 Rue Camille Claudel
72210 LA SUZE SUR SARTHE
02.43.47.12.53 - lasuze@geomans.fr
Permanence : 37 Rue Chanzy
72000 LE MANS
02.43.61.06.67 - lemans@geomans.fr

Réf: 190100
Date: Juillet 2020

LEGENDE

- Accès à la parcelle imposé
- Limite Haie
- Zone non constructible d'une largeur de 1.50m
- 68.00m Altitude mini dalle RDC futures constructions
- 58.00 Altitude Terrain Naturel en octobre 2019
- Borne existante
- Périmètre du lotissement
- Raccordement Eaux Usées
- Raccordement Eaux Pluviales
- Raccordement Réseau ENEDIS
- Raccordement GAZ
- Raccordement Télécom
- Raccordement Adduction d'eau potable

Date: Modifications:

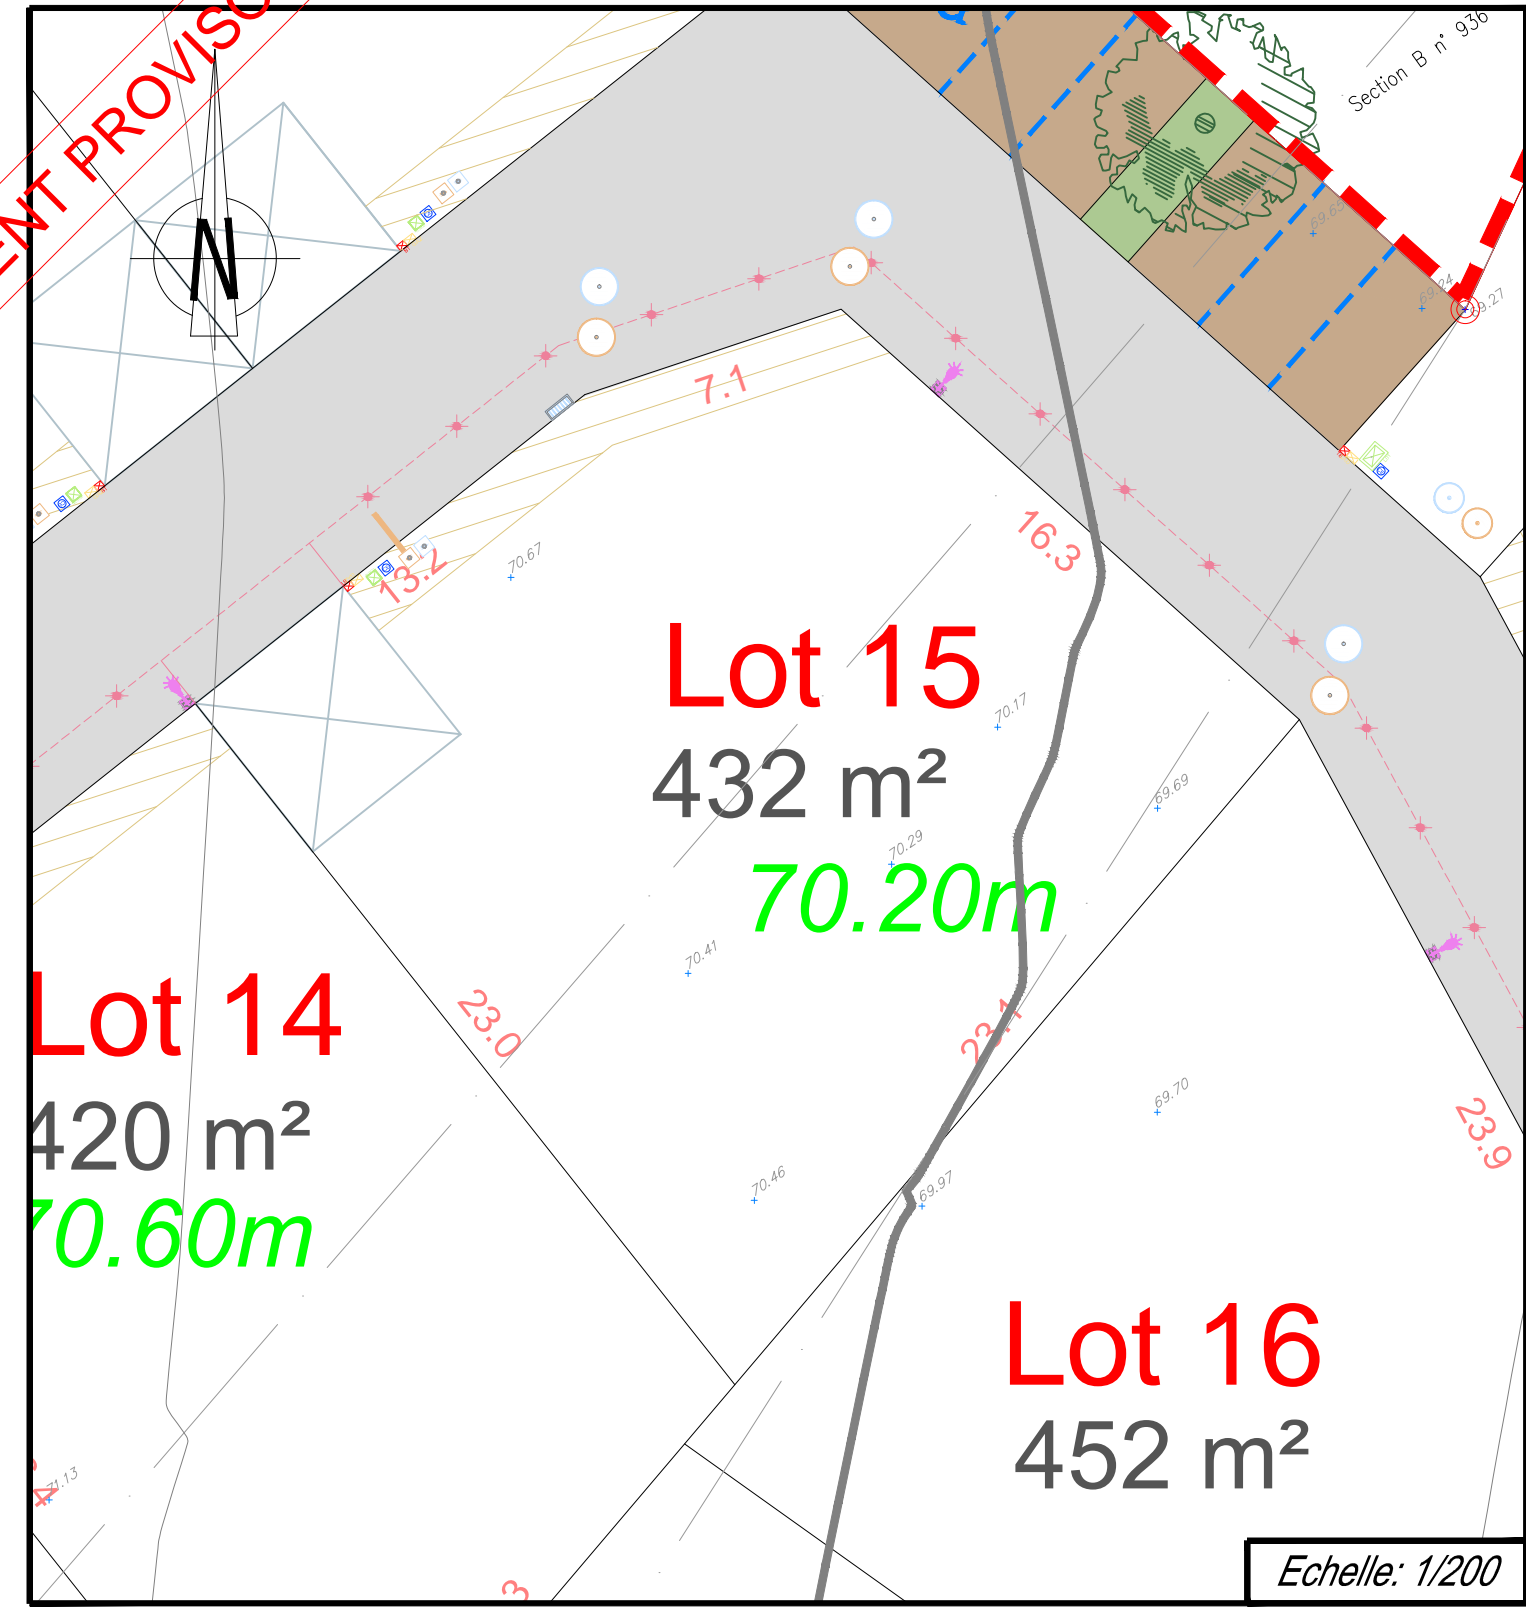

Lot 14
420 m²
70.60m

Lot 15
432 m²
70.20m

Lot 16
452 m²

Echelle: 1/200