


DEPARTEMENT DE LA SARTHE
Commune de LA SUZE SUR SARTHE
Lotissement "Les Epinettes 2"

PLAN DE VENTE

LOT 36	Adresse :	
	Réalisé en Avril 2021	
Superficie: 488 m ²	Cadastre: B n°	
Surface plancher: 250m ²	Le nivellement est rattaché au système I.G.N. 69	
Arrêté Municipal n°PA07234620Z0002 26/02/2021		

DOCUMENT PROVISOIRE

PLAN DE SITUATION

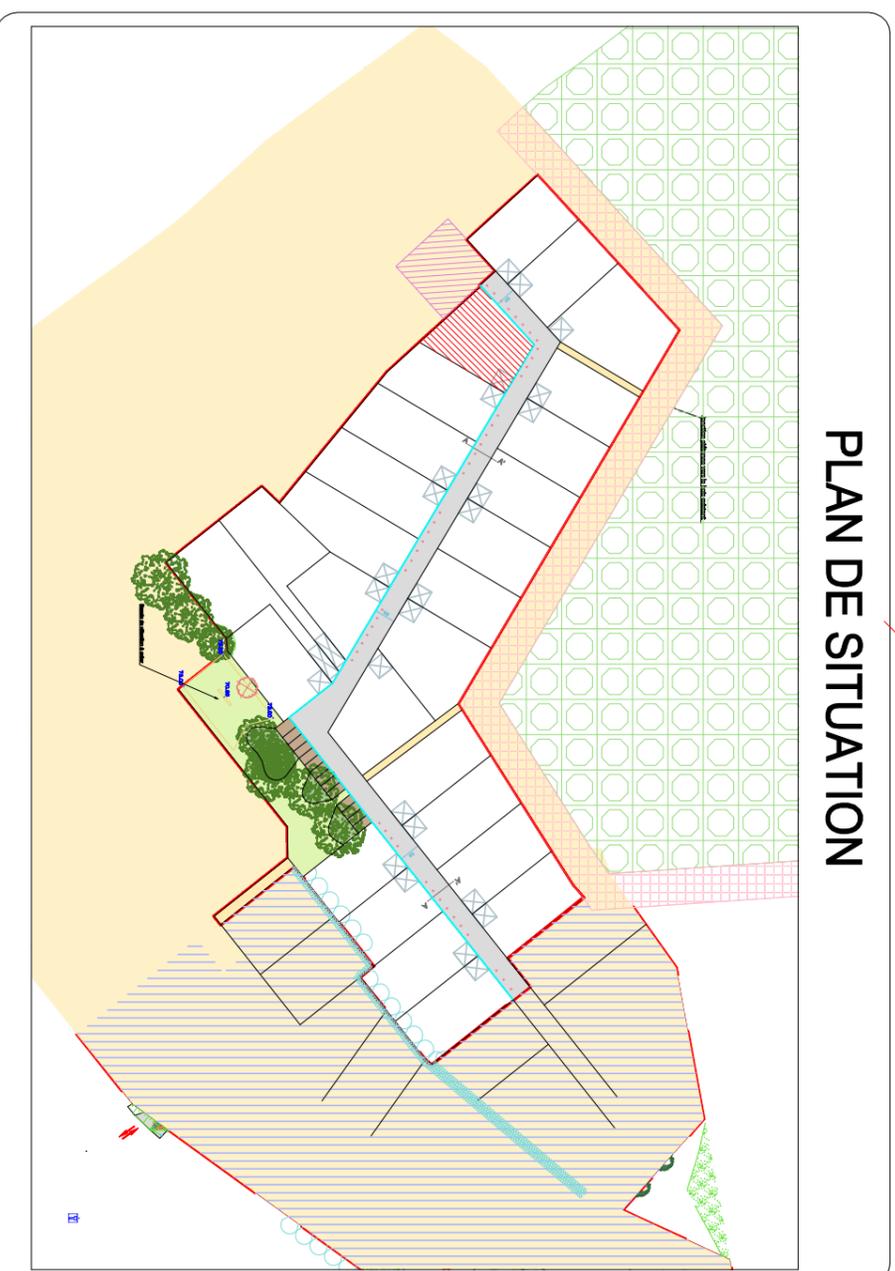


Réf: 190100
Date: Avril 2021

GEOMANS La Suze sur Sarthe
Le Mans
expert
Geometre
LE GEOMETRE-EXPERT
GARANT D'UN CADRE DE VIE DURABLE
Siège: 15 Rue Camille Chaudel
72110 LA SUZE SUR SARTHE
02.43.47.12.53 - lasuze@geomans.fr
Permanence: 37 Rue Chanzy
72000 LE MANS
02.43.61.06.67 - lemans@geomans.fr

LEGENDE

- | | | | |
|--|---|--|--------------------------------------|
| | Accès à la parcelle imposé | | Potelet |
| | Haie plantée par l'aménageur | | Périmètre du lotissement |
| | Zone non constructible d'une largeur de 1.50m | | Raccordement Eaux Usées |
| | Zone de 10.00m inconstructible sauf annexe | | Raccordement Eaux Pluviales |
| | Cote voirie projet | | Raccordement Réseau ENEDIS |
| | Borne existante | | Raccordement GAZ |
| | | | Raccordement Télécom |
| | | | Raccordement Adduction d'eau potable |

Date: Modifications:

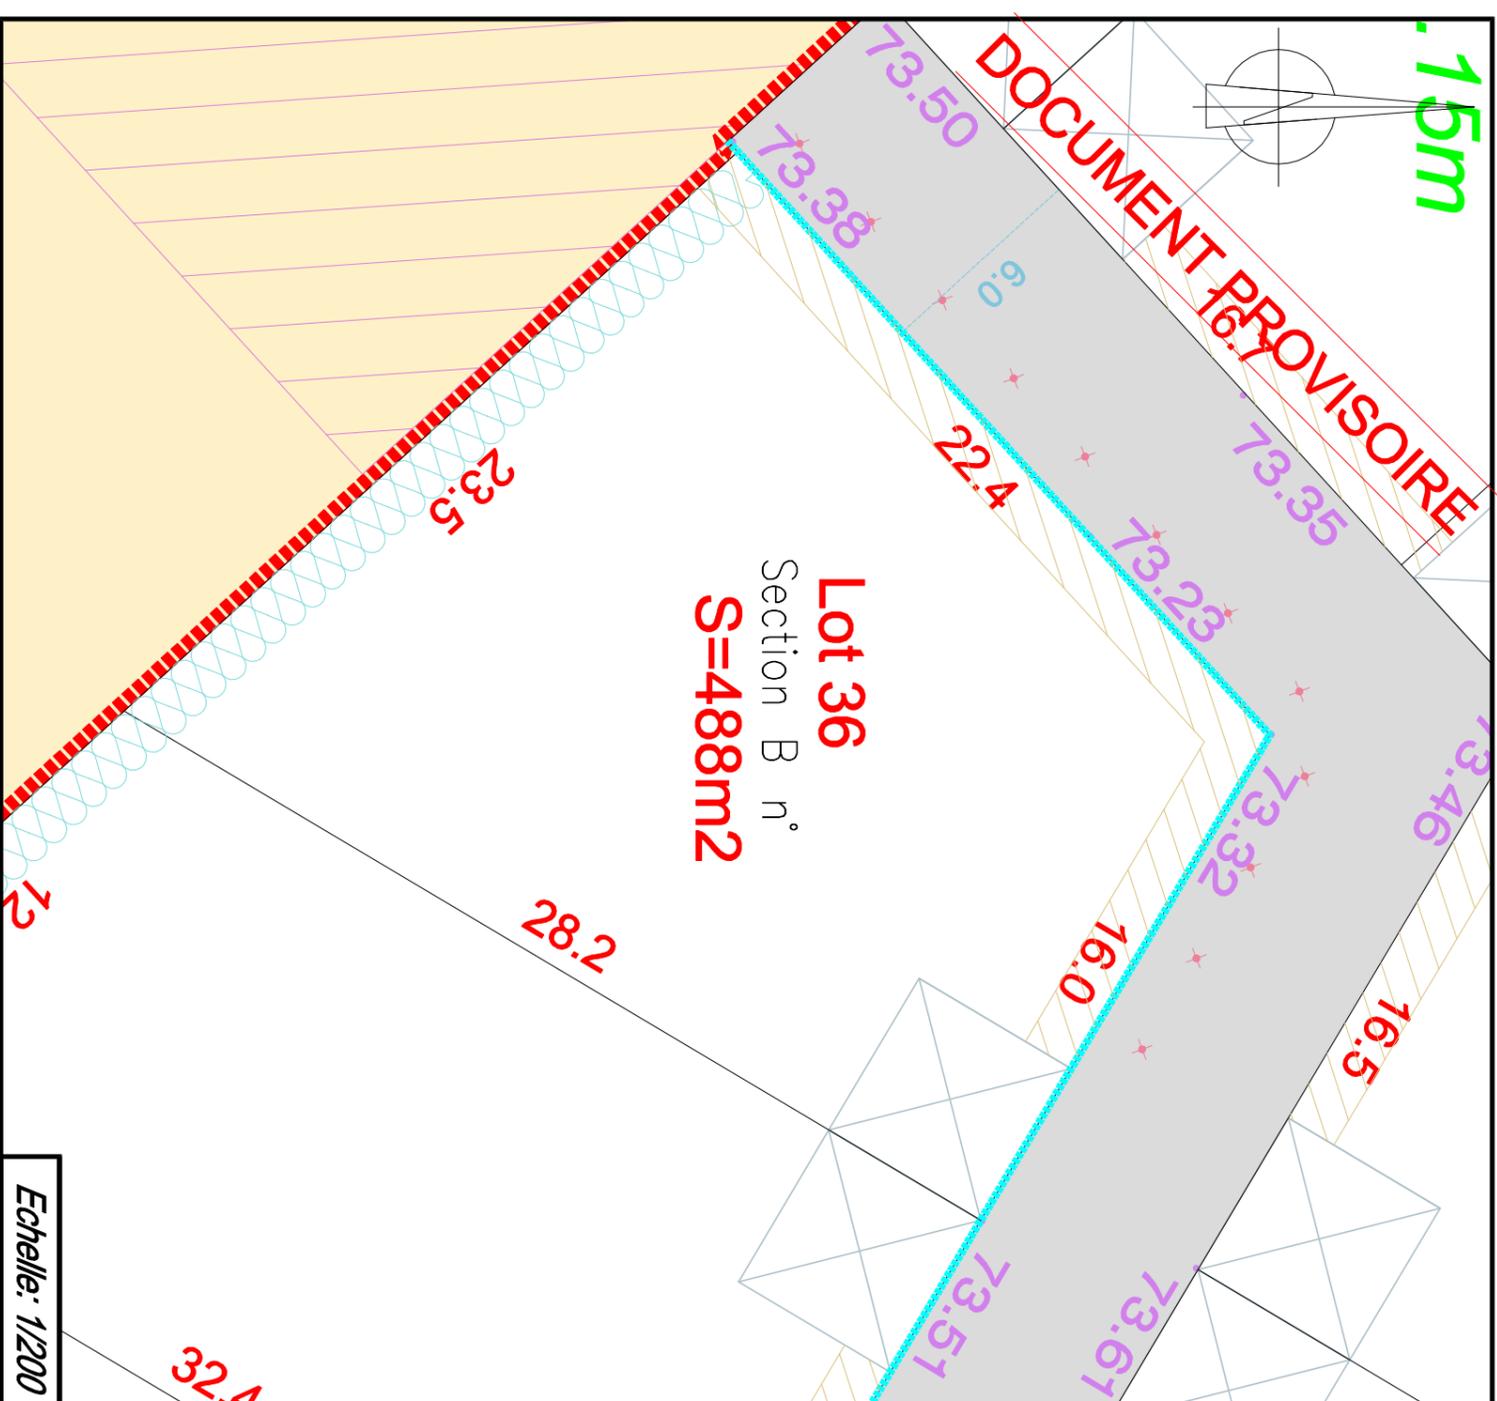

Echelle: 1/200