

DEPARTEMENT DE LA SARTHE
Commune de LA SUZE SUR SARTHE
Lotissement "Les Epinettes 3 "

PLAN DE VENTE

LOT 52

Arrêté Municipal
n°PA07234621Z0001
26/02/2021

Adresse :
Réalisé en Mars 2022

Superficie : 503 m² Cadastre: B n°

Surface plancher: 300m²

Le nivellement est
rattaché au
système I.G.N. 69

DOCUMENT PROVISoire

PLAN DE SITUATION



Réf: 190100-3
Date: Mars 2022

LE GEOMETRE-EXPERT
GARANT D'UN CADRE DE VIE DURABLE
Séjour: 15 Rue Camille Chaudel
72210 LA SUZE SUR SARTHE
02.43.47.12.53 - lasuze@geomans.fr
72000 LE MANS
02.43.61.06.67 - lemans@geomans.fr

GEOMANS La Suze
Le Mans
expert
Geometre


CONSEILLER VALONISER GARANTIR

LEGENDE

- Accès à la parcelle imposé
- Haie plantée par l'aménageur
- Zone non constructible d'une largeur de 1.50m
- Zone de 10.00m inconstructible sauf annexe
- Côte voirie projet
- Altitude Terrain Naturel en octobre 2019
- Borne existante
- Altitude mini dalle RDC futures constructions
- Potelet
- Périmètre du lotissement
- Raccordement Eaux Usées
- Raccordement Eaux Pluviales
- Raccordement Réseau ENEDIS
- Raccordement GAZ
- Raccordement Télécom
- Raccordement Adduction d'eau potable

Date: _____ Modifications: _____

DOCUMENT PROVISoire

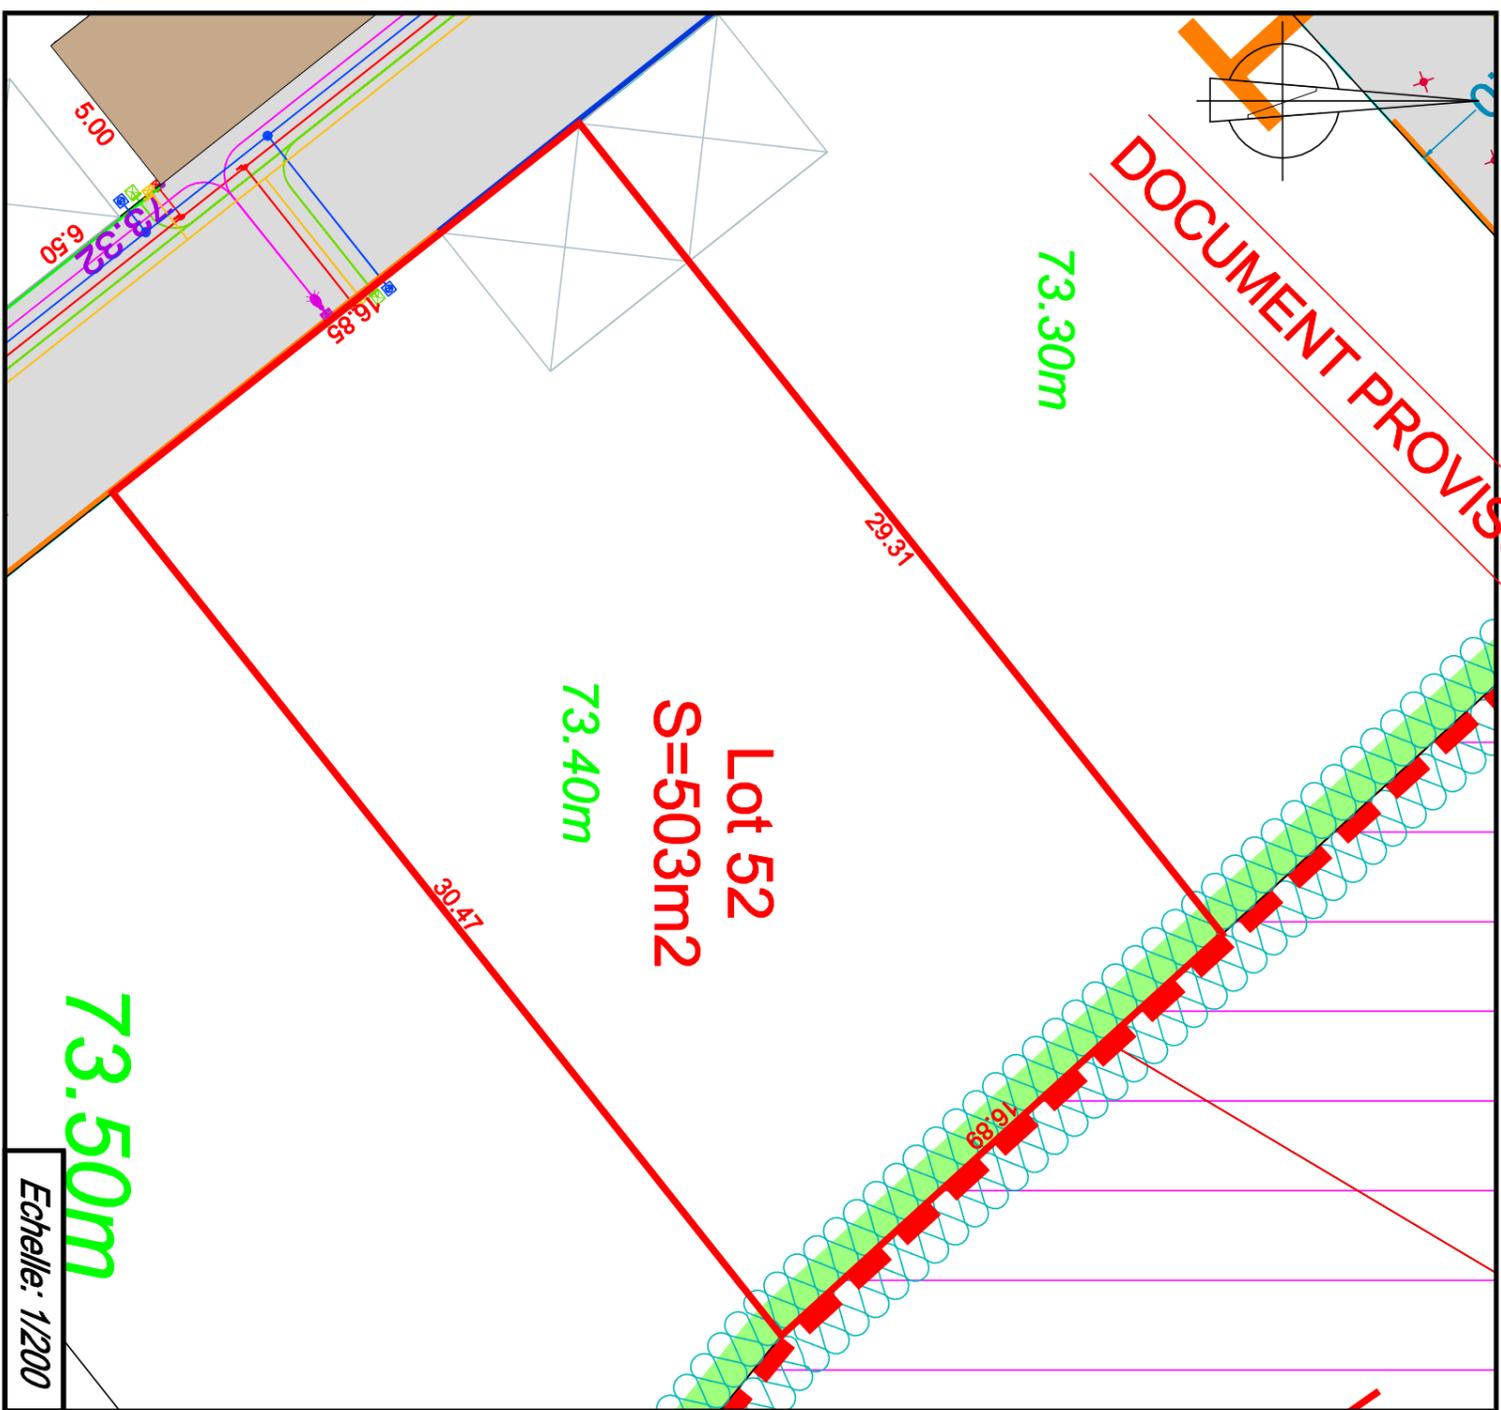

Echelle: 1/200