


DEPARTEMENT DE LA SARTHE  
Commune de LA SUZE SUR SARTHE  
Lotissement "Les Epinettes 3 "

**PLAN DE VENTE**

<b>LOT</b> <b>70</b>	Adresse :	Superficie : 542 m <sup>2</sup> Surface plancher : 300m <sup>2</sup>	Cadaastre: B n°
	Réalisé en Mars 2022		
Arrêté Municipal n°PA07234621Z0001 26/02/2021		Le nivellement est rattaché au système I.G.N. 69	

**DOCUMENT PROVISOIRE**

**PLAN DE SITUATION**

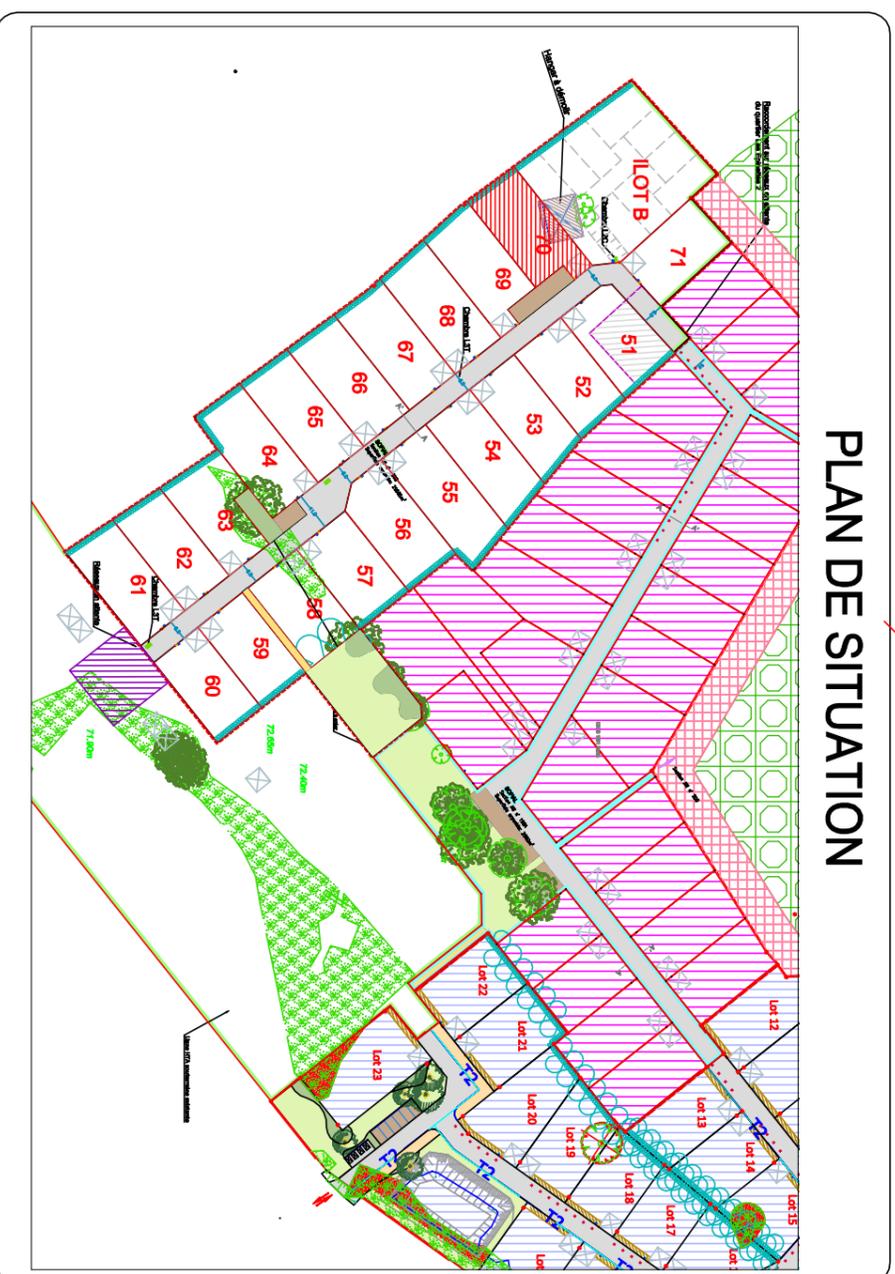

Réf: 190100-3  
Date: Mars 2022

**LE GEOMETRE-EXPERT**  
GARANT D'UN CADRE DE VIE DURABLE

**GEOMANS** La Suze sur Sarthe  
Le Mans  
expert  
Geometre

Siège: 15 Rue Camille Chaudel  
72210 LA SUZE SUR SARTHE  
02.43.47.12.53 - lasuze@geomans.fr  
Permanence : 37 Rue Chanzy  
72000 LE MANS  
02.43.61.06.67 - lemans@geomans.fr

CONSEILLER VALONISER GARANTIR


**LEGENDE**

	Accès à la parcelle imposé		Potelet
	Halle plantée par l'aménageur		Raccordement Eaux Usées
	Zone non constructible d'une largeur de 1.50m		Raccordement Eaux Pluviales
	Zone de 10.00m inconstructible sauf annexe		Raccordement Réseau ENEDIS
	Cote voirie projet		Raccordement GAZ
	Altitude Terrain Naturel en octobre 2019		Raccordement Télécom
	Borne existante		Raccordement Adduction d'eau potable
	Altitude mini dalle RDC futures constructions		

Date: 26/02/2021

Notifications:

**DOCUMENT PROVISOIRE**

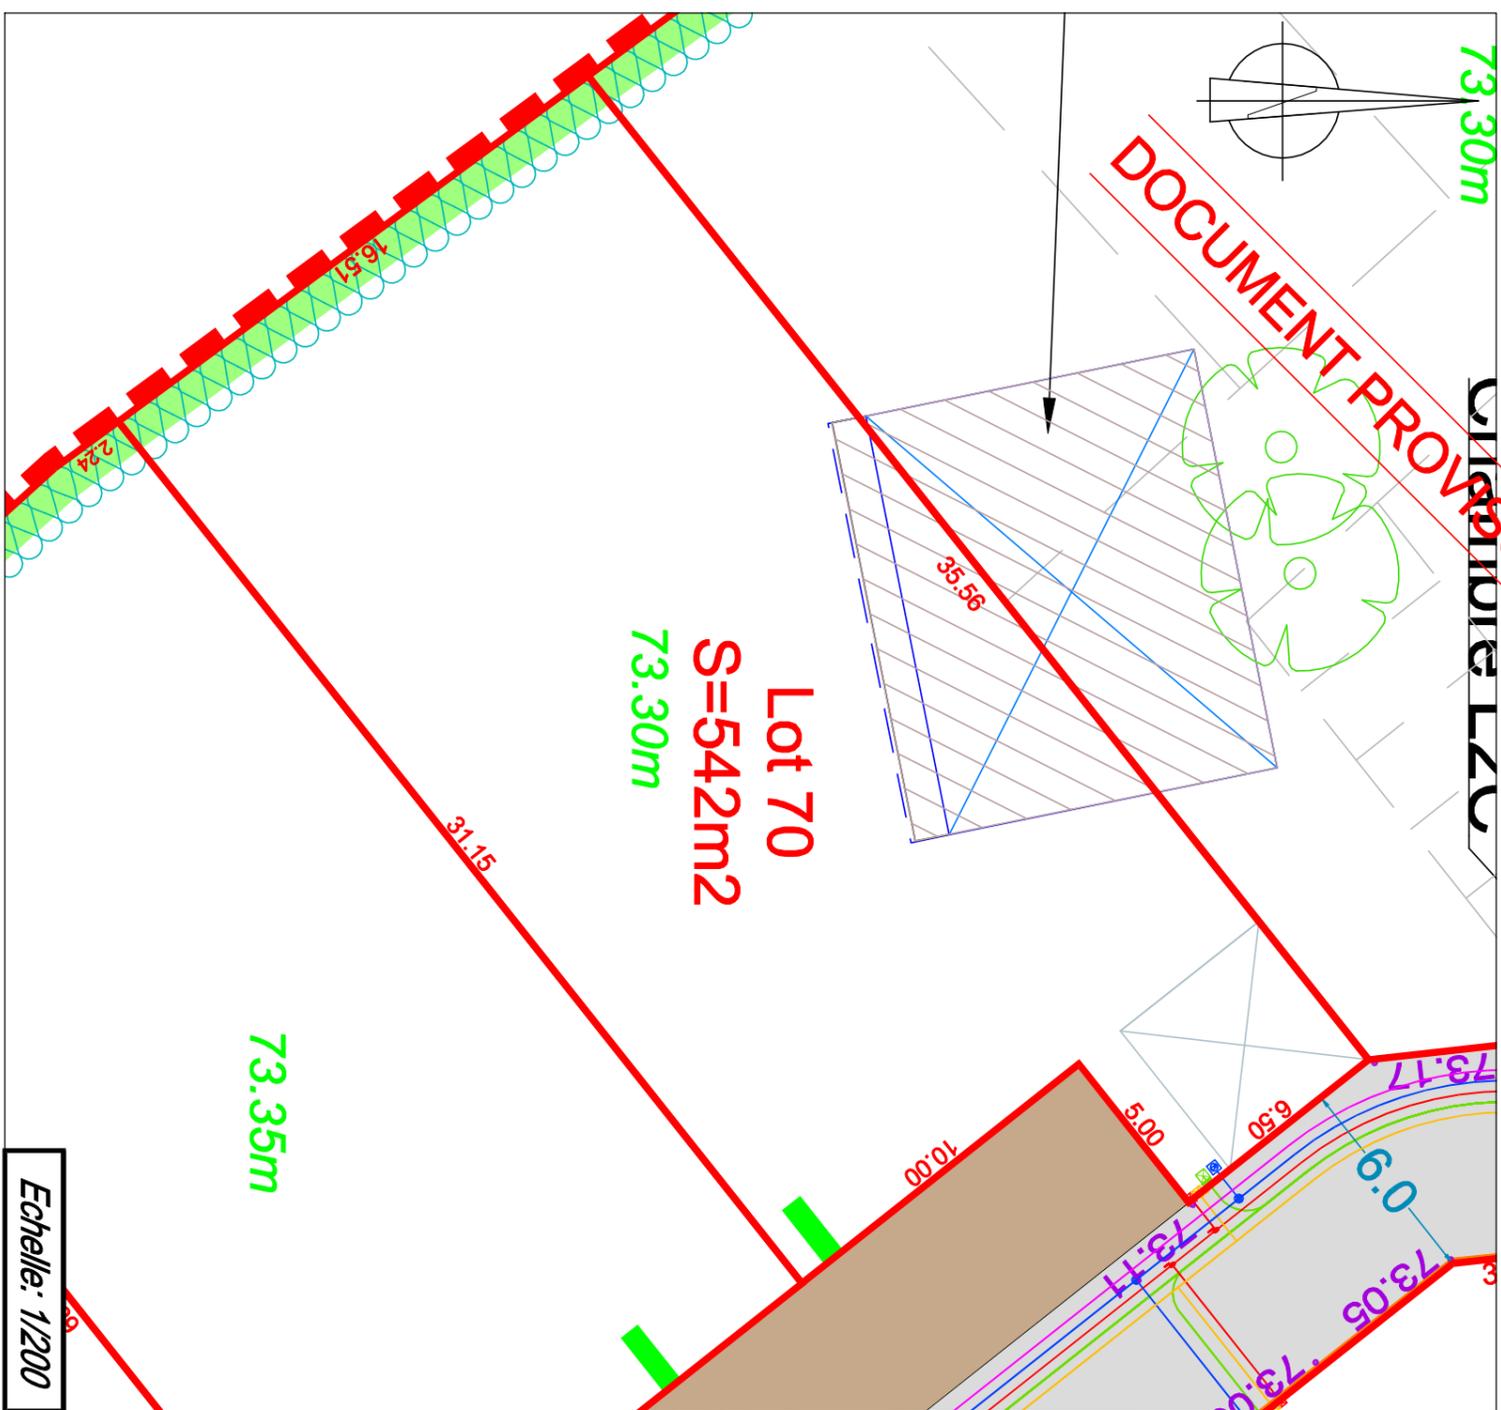

Echelle: 1/200