


DEPARTEMENT DE LA SARTHE
Commune de LA SUZE SUR SARTHE
Lotissement "Les Epinettes 3 "

PLAN DE VENTE

LOT 71	Adresse :	
	Réalisé en	Mars 2022
	Superficie: 459 m²	Cadastre: B n°
Arrêté Municipal n°PA07234621Z0001 26/02/2021		Surface plancher: 250m²
		Le nivellement est rattaché au système I.G.N. 69

DOCUMENT PROVISOIRE

PLAN DE SITUATION

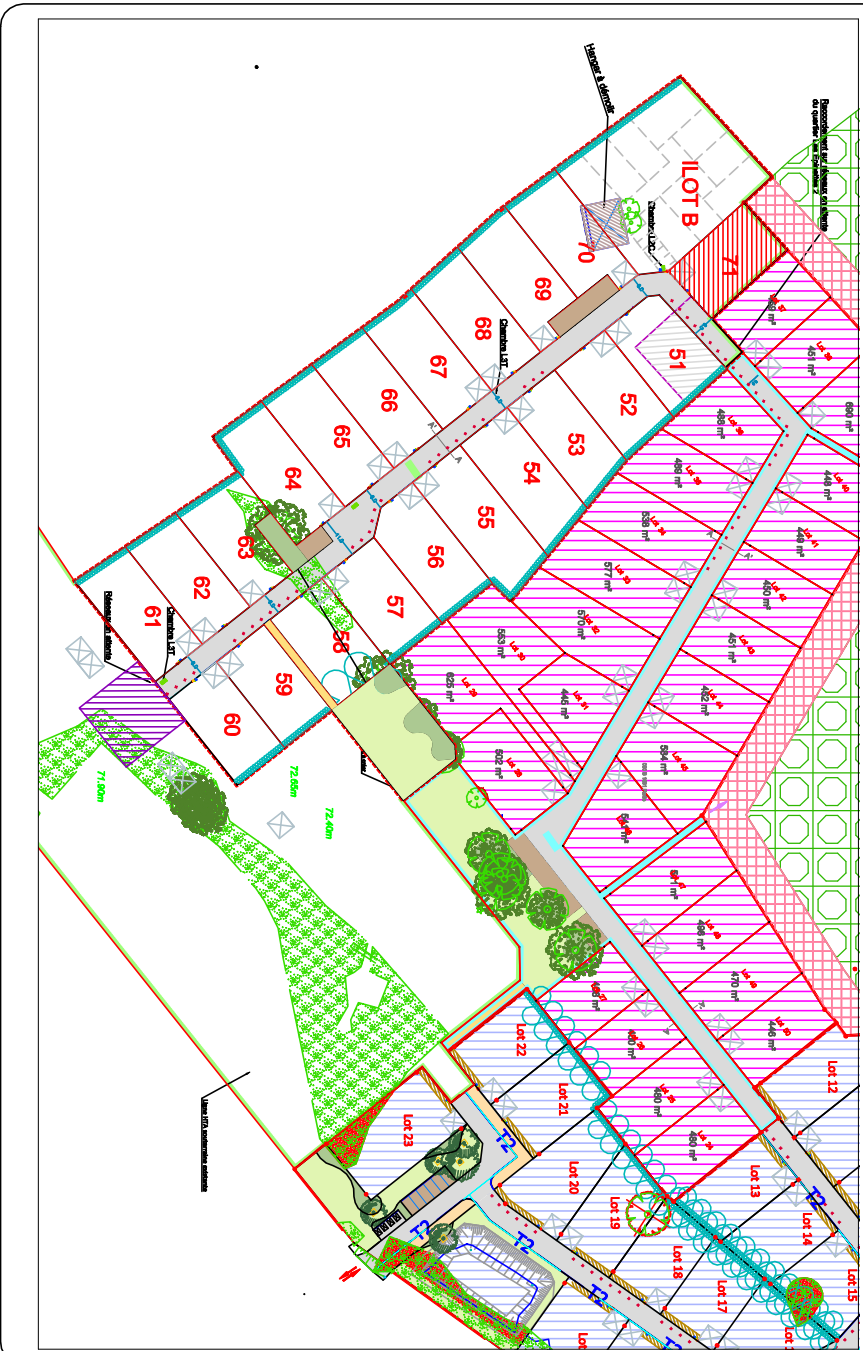


Réf: 190100-3
Date: Mars 2022

LEGENDE

	Accès à la parcelle imposé		Potelet
	Haie plantée par l'aménageur		Périmètre du lotissement
	Zone non constructible d'une largeur de 1.50m		Raccordement Eaux Usées
	Zone de 10.00m inconstructible sauf annexe		Raccordement Eaux Pluviales
	Cote voirie projet		Raccordement Réseau ENEDIS
	Altitude Terrain Naturel en octobre 2019		Raccordement GAZ
	Borne existante		Raccordement Télécom
	Altitude mini dalle RDC futures constructions		Raccordement Adduction d'eau potable

Date: Modifications:

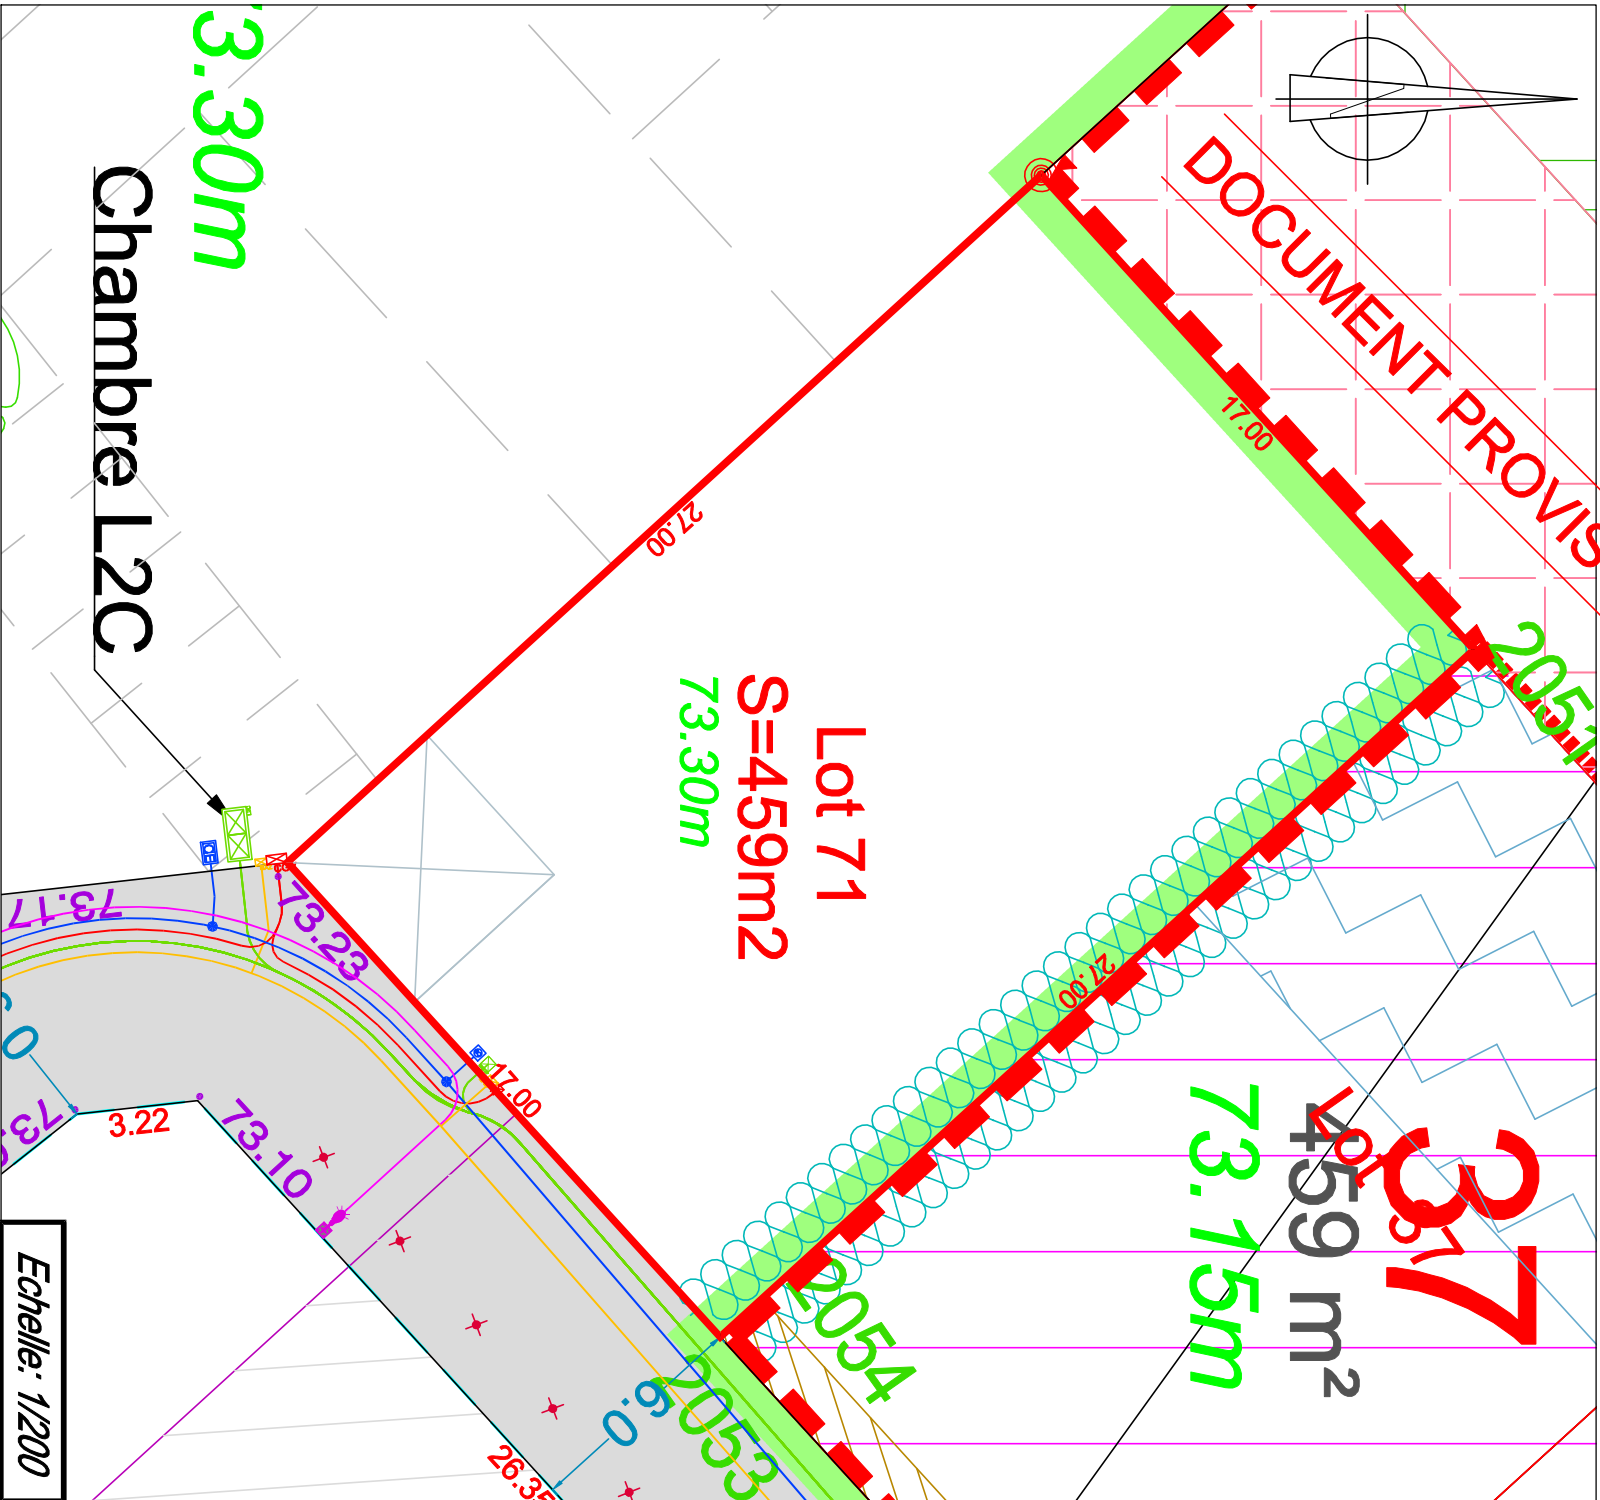

Echelle: 1/200