


# PA4 Commune de RIVARENNES (37)

## Lotissement "Terre de Loire"

### Projet DE COMPOSITION

Indice	Fichiers	Désignation de la modification	Date	Responsable
1	190108_DCE_Ind1.dwg	Dossier de Consultation des Entreprises	18.09.2020	Mme LORMONT
2	190108_DCE_Ind2-bornage.dwg	Projet 2 PA modificatif	05.04.2021	Mme DUPRILLOT
3				
4				
5				

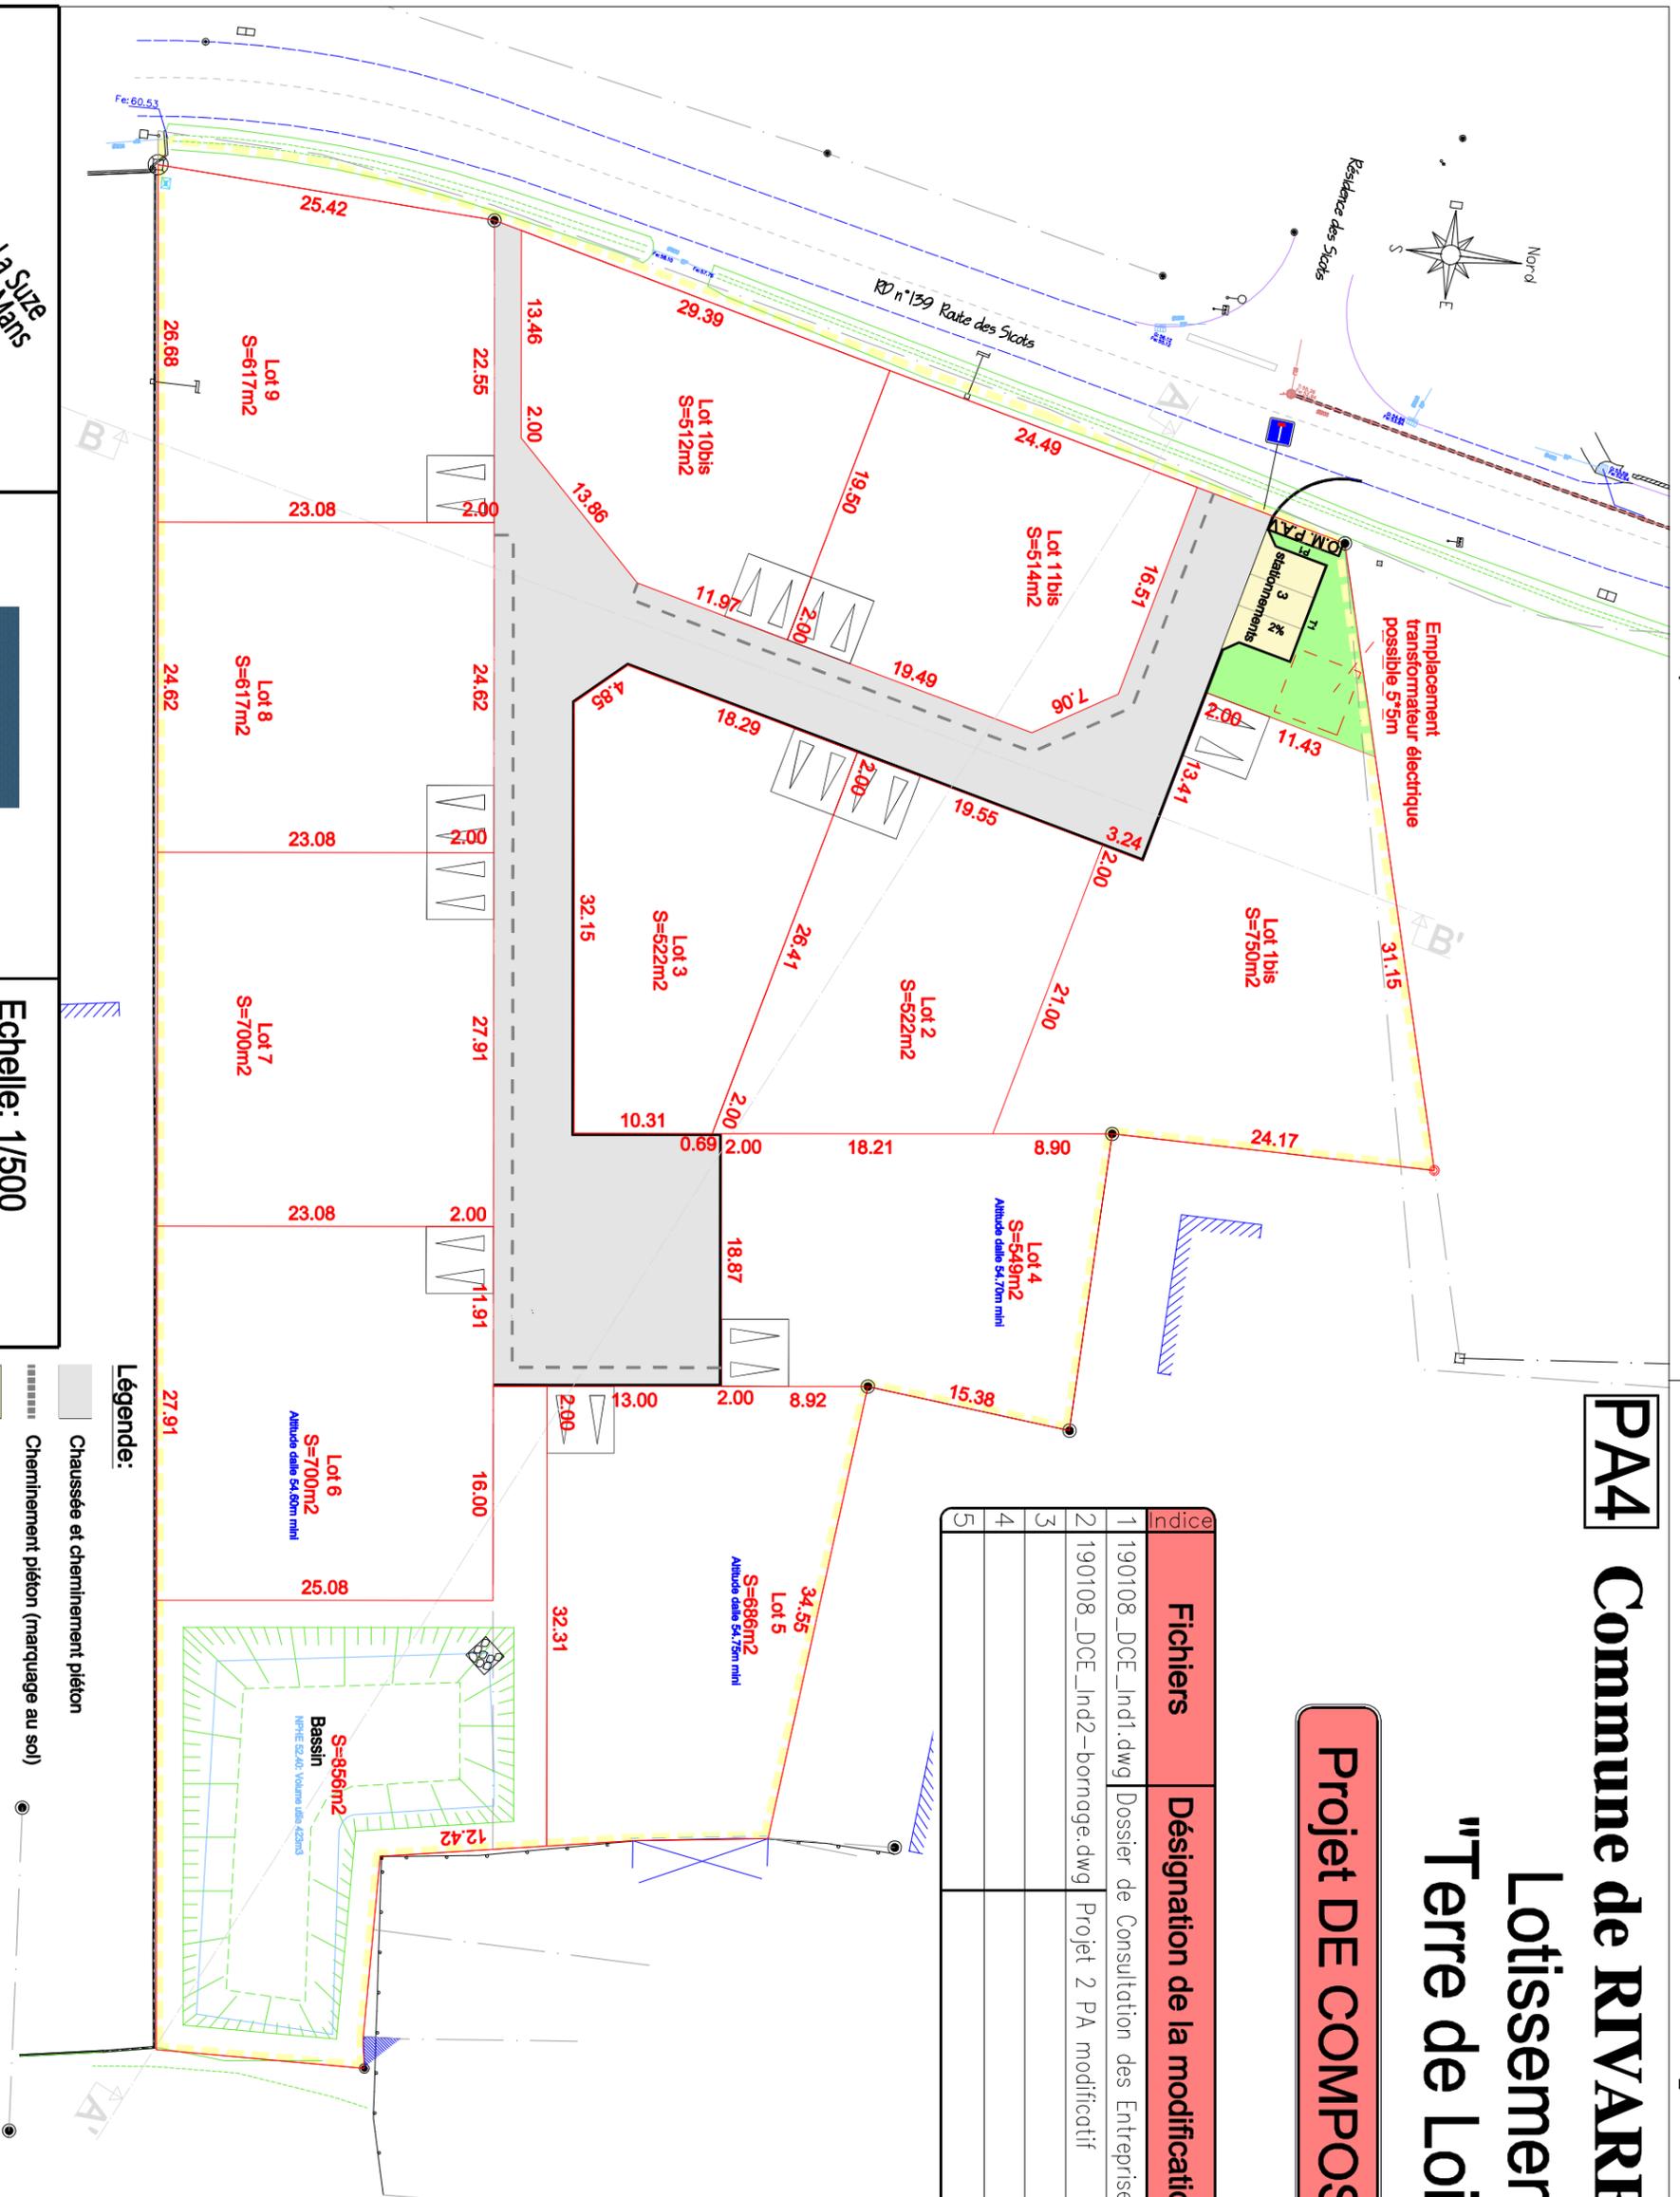

#### Légende:

- Chaussée et cheminement piéton
- Cheminement piéton (marquage au sol)
- Stationnement
- Espaces vert
- Périmètre du projet
- Accès imposé au lot

#### Nota:

Les coordonnées sont rattachées au système Lambert 93 CC47.  
Le nivellement est rattaché au N.G.F. (Altitudes normales).  
La figuraton des réseaux résulte du projet avant exécution et n'est qu'indicative.

Echelle: 1/500

Date: Avril 2021

Réf.: 190108



CONSEILLER VALORISER GARANTIR

