



PLAN DE VENTE DU LOT 17
Tranche 1

Document provisoire

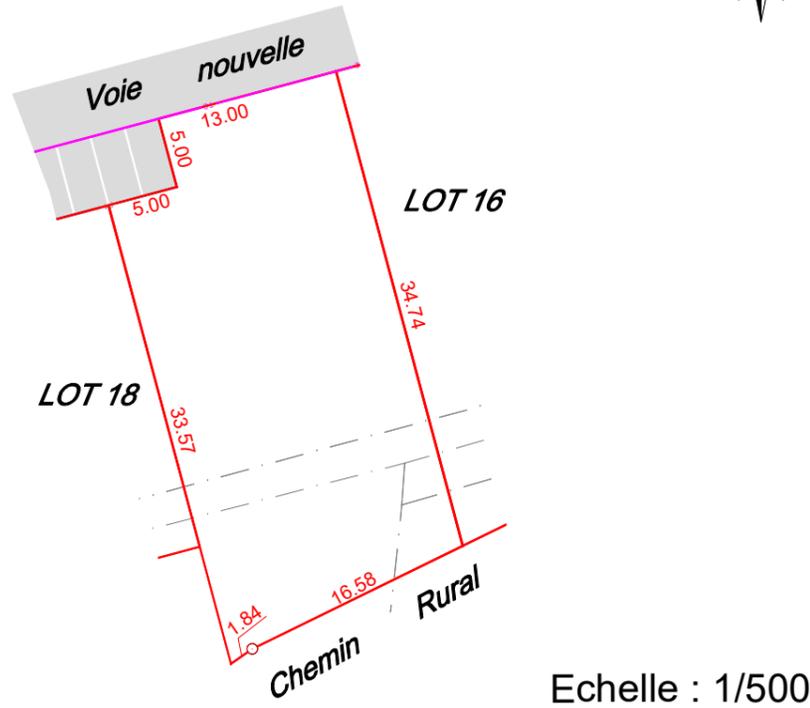

PLAN DE SITUATION
(sans échelle)

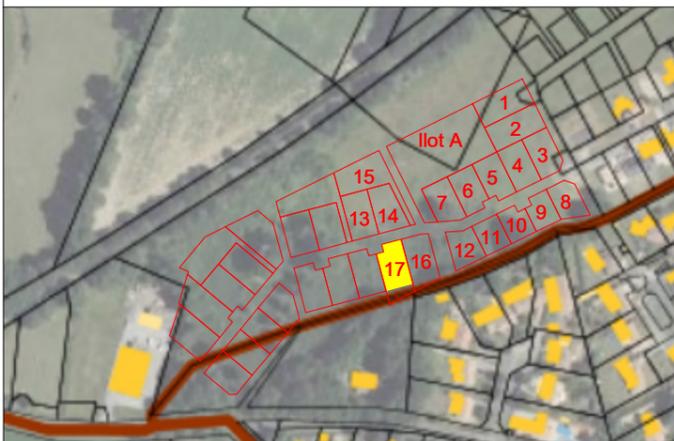

Superficie : 633 m²

Section : I n°267p

Lieu-dit : " La Vallée Fillas "

LÉGENDE :


- Accès imposé au lot
- 10.00 Limite définie juridiquement
- Chaussée en enrobés noirs

Société de Géomètres-Experts - Bureau d'études V.R.D.

Dressé par le cabinet **ABSCISSE GÉO-CONSEIL**
anciennement Cabinet Biget - Saux et Cabinet Merle

3, rue des Courlis - BP26 16, Grand' Rue
86281 SAINT-BENOIT Cedex 86500 MONTMORILLON
TEL : 05.49.01.37.77 FAX : 05.49.01.78.88 TEL : 05.49.91.16.55 FAX : 05.49.01.78.88
Email : contact@abscissee-gc.fr Email : montmorillon@abscissee-gc.fr

DOSSIER : 19913 LE 21/03/2022

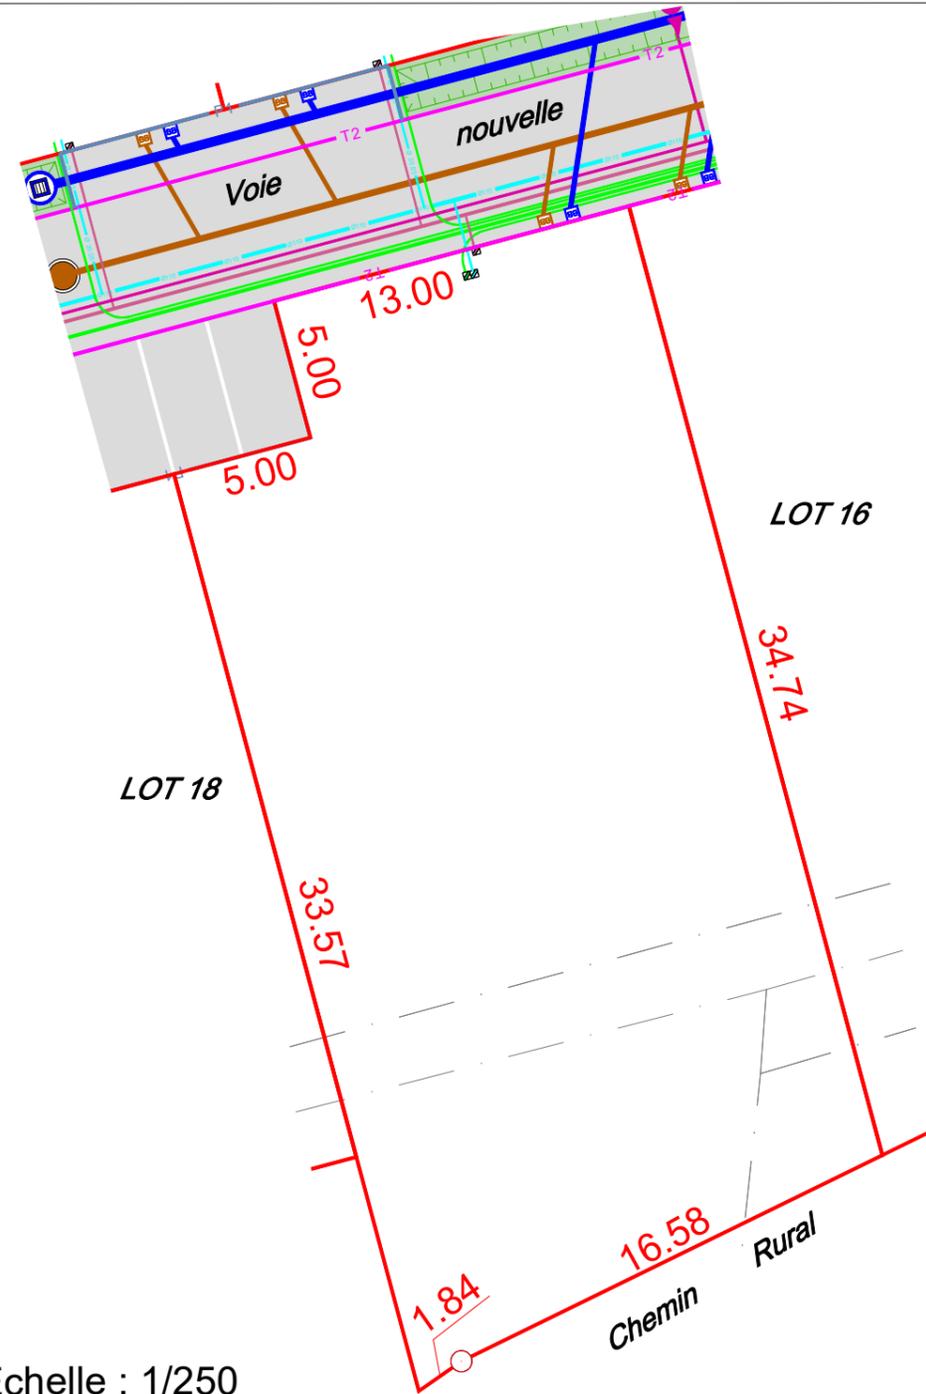

Echelle : 1/250

LEGENDE :

- Réseau EP projeté
- Grille EP projetée
- Réseau EU projeté
- Regard de visite EU projeté
- Réseau d'eau potable projeté
- Réseau de basse tension souterrain projeté
- Réseau de télécommunication souterrain projeté
- Réseau principal : 3Ø42/45 ; Branchements : 2Ø42/45
- Réseau d'éclairage public souterrain projeté
- Candélabre projeté

NOTA : Planimétrie rattachée au système géodésique RGF93, projection conique conforme zone 6 par GPS (Utilisation du réseau Teria). Nivellement rattaché au système NGF IGN 69 par GPS (Précision décimétrique). Les points altimétriques correspondent aux altitudes avant travaux. Ils sont susceptibles d'avoir été modifiés pendant les travaux. Les positions des réseaux et de la voirie sont fournies à titre indicatif et peuvent avoir été modifiées au cours de la réalisation des travaux.