

COMMUNE DE SAVIGNY LEVESCAULT

Lotissement "La Vallée Fillas 4 "


Propriété de la SOCIÉTÉ FRANÇAISE IMMOBILIÈRE
D'AMÉNAGEMENT LELIÈVRE

Permis d'aménager PA 86256 21 X0002 M01 approuvé par arrêté municipal le 15/09/2022



PLAN DE VENTE DU LOT 3
Tranche 1

Document provisoire

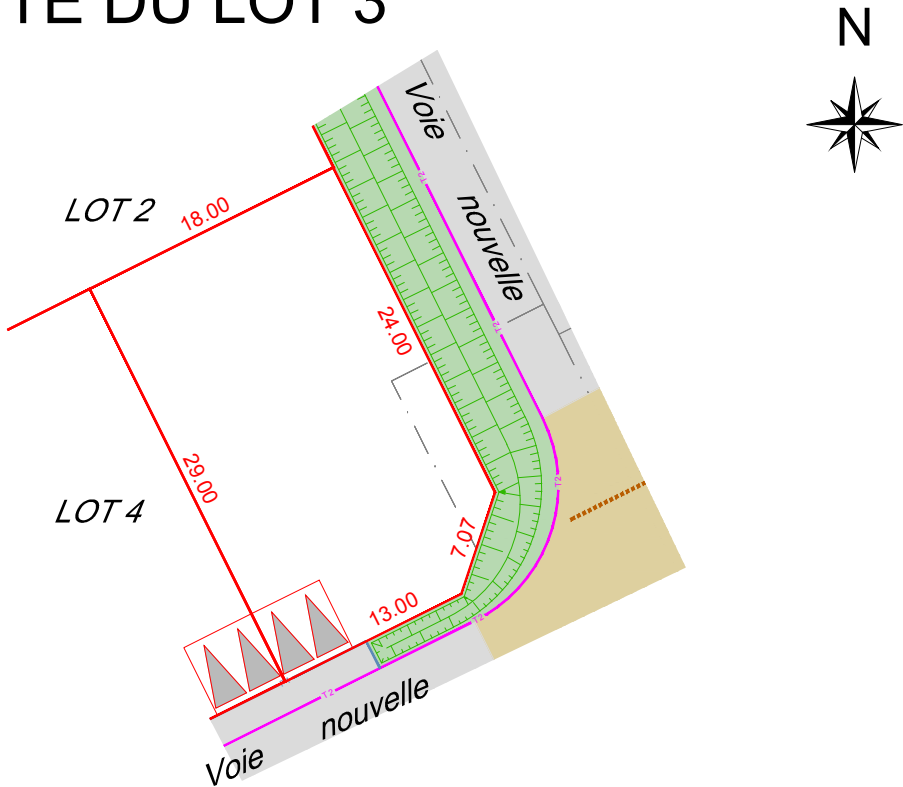

Echelle : 1/500

PLAN DE SITUATION
(sans échelle)

