



PLAN DE VENTE PROVISOIRE DU LOT 30

Tranche 2

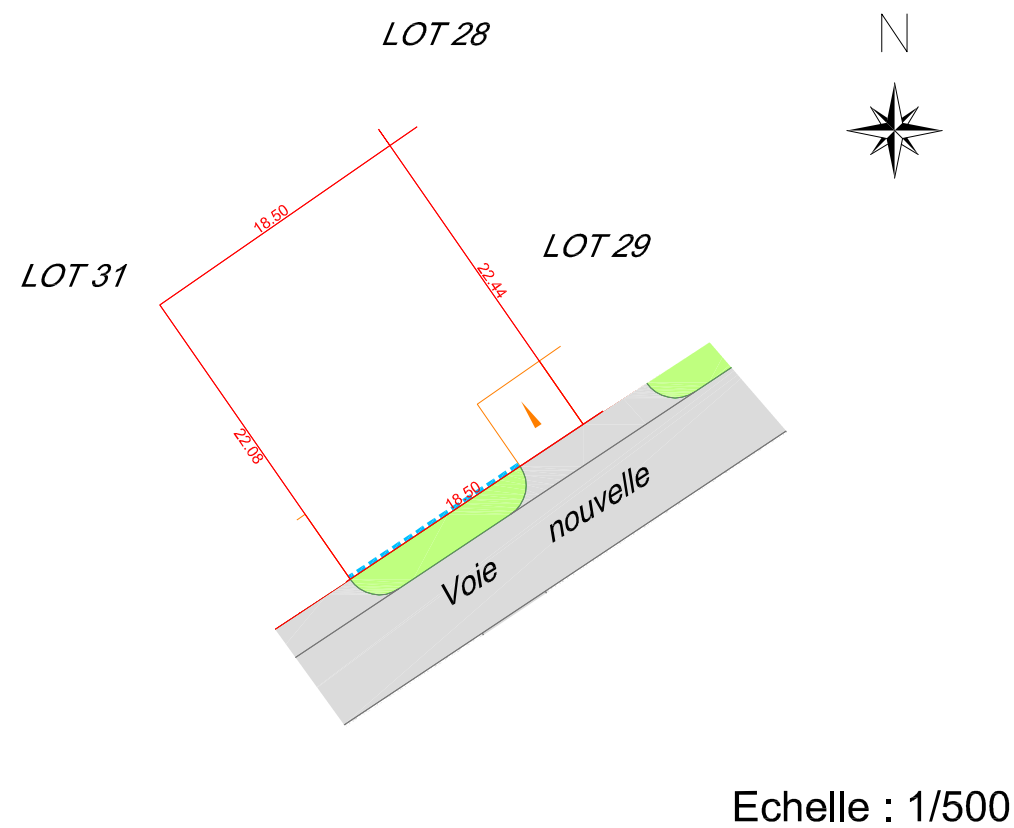

PLAN DE SITUATION

(sans échelle)

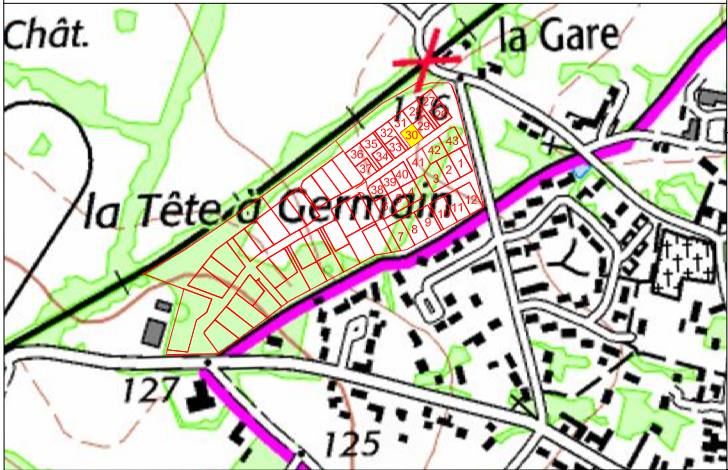

Superficie : 412 m²

Section : I n° 233p

Lieu-dit : " La tête à Germain "

LÉGENDE :

- 10.00

Limite définie juridiquement
- Revêtement en enrobé
- Trottoir en stabilisé calcaire
- Espaces verts communs engazonnés
- Accès à la parcelle interdit
- Accès à la parcelle imposé
- Stationnement non clos sur la parcelle la parcelle (5 x 5m / 2 places)

Société de Géomètres-Experts - Bureau d'études V.R.D.

Dressé par le cabinet ABSCISSE GÉO-CONSEIL
anciennement Cabinet Biget - Saux et Cabinet Merle

3, rue des Courlis - BP26
86281 SAINT-BENOIT Cedex


TEL : 05.49.01.37.77 FAX : 05.49.01.78.88
Email : contact@abscisce-gc.fr

16, Grand' Rue
86500 MONTMORILLON

TEL : 05.49.91.16.55 FAX : 05.49.01.78.88
Email : montmorillon@abscisce-gc.fr



DOSSIER : 19913 LE 16/10/2020

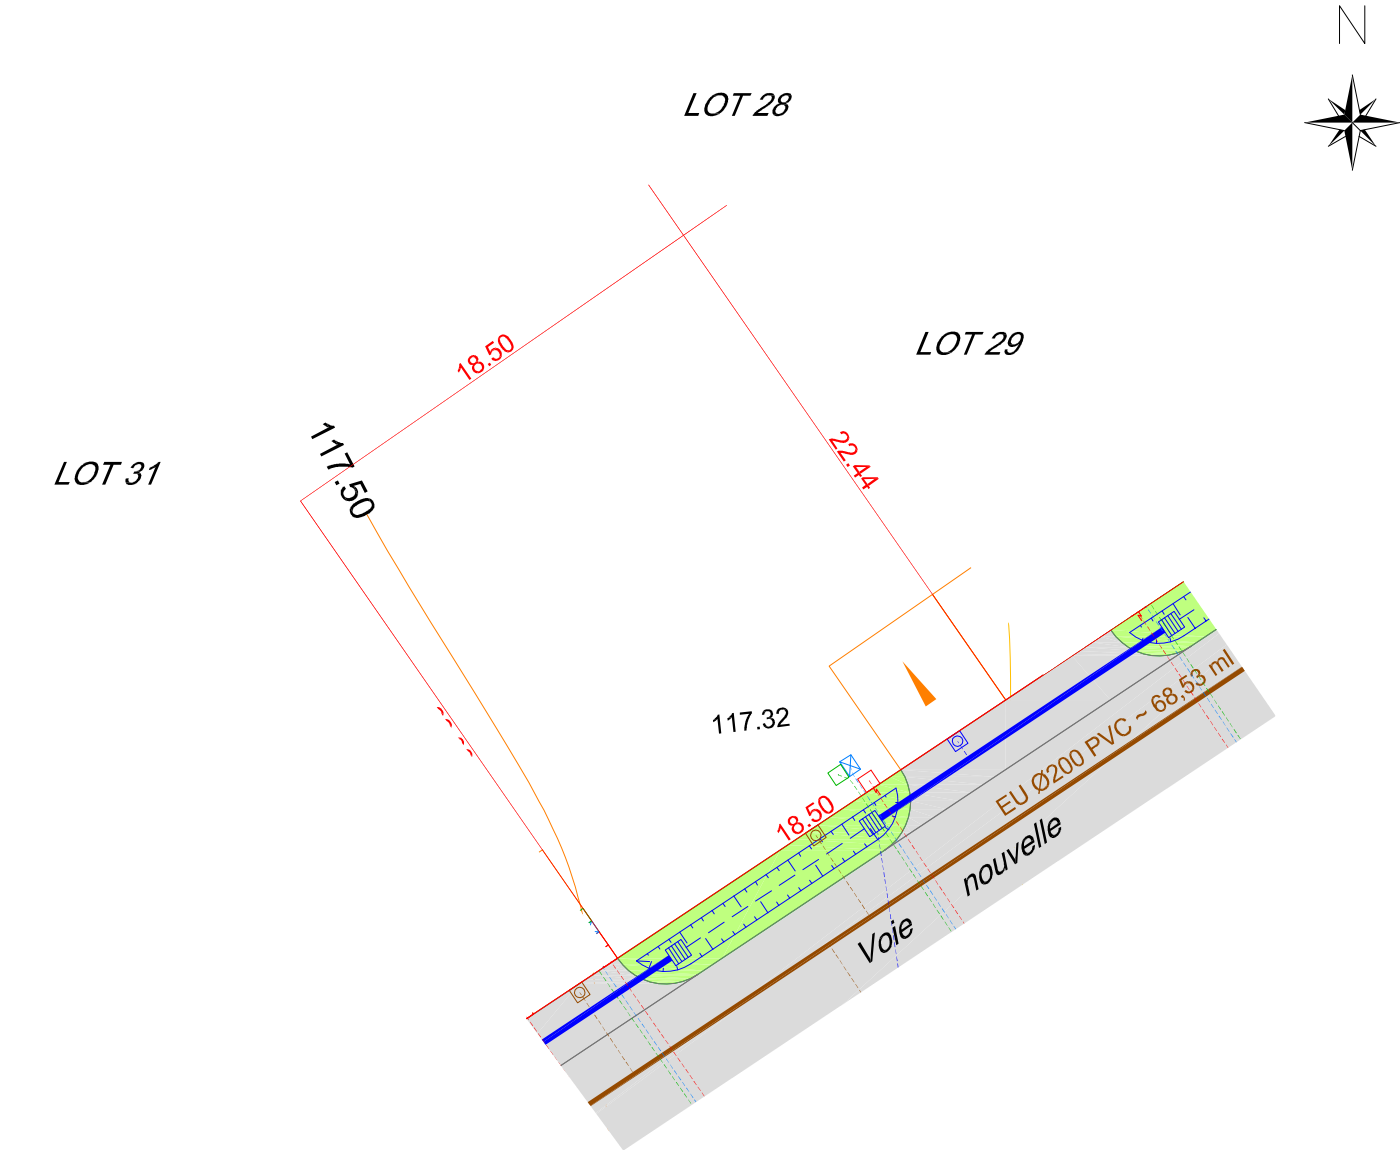

Echelle : 1/300

LEGENDE :

- Electricité

Câble de branchement 4x35² sous fourreau Ø63

Coffret S22 sur socle simple ou avec grille de repçquage

Eclairage public

Candélabre - lampe LED

Mât hauteur 4,50m
- Assainissement

Réseau EP Ø200, 250, 315 ou Ø500 PVC CR8

Branchement EP Ø160 PVC CR8

Regard de branchement EP pré-cadre béton 50x50

Noue de stockage et d'infiltration (sans tranchées drainantes)

Zone de stockage et d'infiltration (matériau type diorite 40/60)

Réseau EU Ø200 ou Ø160 PVC CR8

Branchement EU Ø125 PVC CR8

Tampon d'assainissement EU Ø1000

Regard de branchement EU pré-cadre béton 50x50
- Téléphone

Branchement FT 1 fourreau D42/45 PVC

Regard de branchement FT 30x30 béton

Eau potable

Branchement Ø25 Pehd - PN 16 bars

Niche à compteur

NOTA : Planimétrie rattachée au système géodésique RGF93, projection conique conforme zone 6 par GPS (Utilisation du réseau Teria).
Nivellement rattaché au système NGF IGN 69 par GPS (Précision décimétrique).
Les points altimétriques correspondent aux altitudes avant travaux. Ils sont susceptibles d'avoir été modifiés pendant les travaux.
Les positions des réseaux et de la voirie sont fournies à titre indicatif et peuvent avoir été modifiées au cours de la réalisation des travaux.