

COMMUNE DE SAVIGNY LEVESCAULT


Lotissement " La Vallée Fillas 3 "

Propriété de la SOCIÉTÉ FRANÇAISE IMMOBILIÈRE
D'AMÉNAGEMENT LELIÈVRE

Permis d'aménager approuvé par l'arrêté municipal n°PA 086 256 16 A0002
en date du 30 juin 2016 - Prorogation délivrée le 19 avril 2019



PLAN DE VENTE PROVISOIRE DU LOT 32
Tranche 2

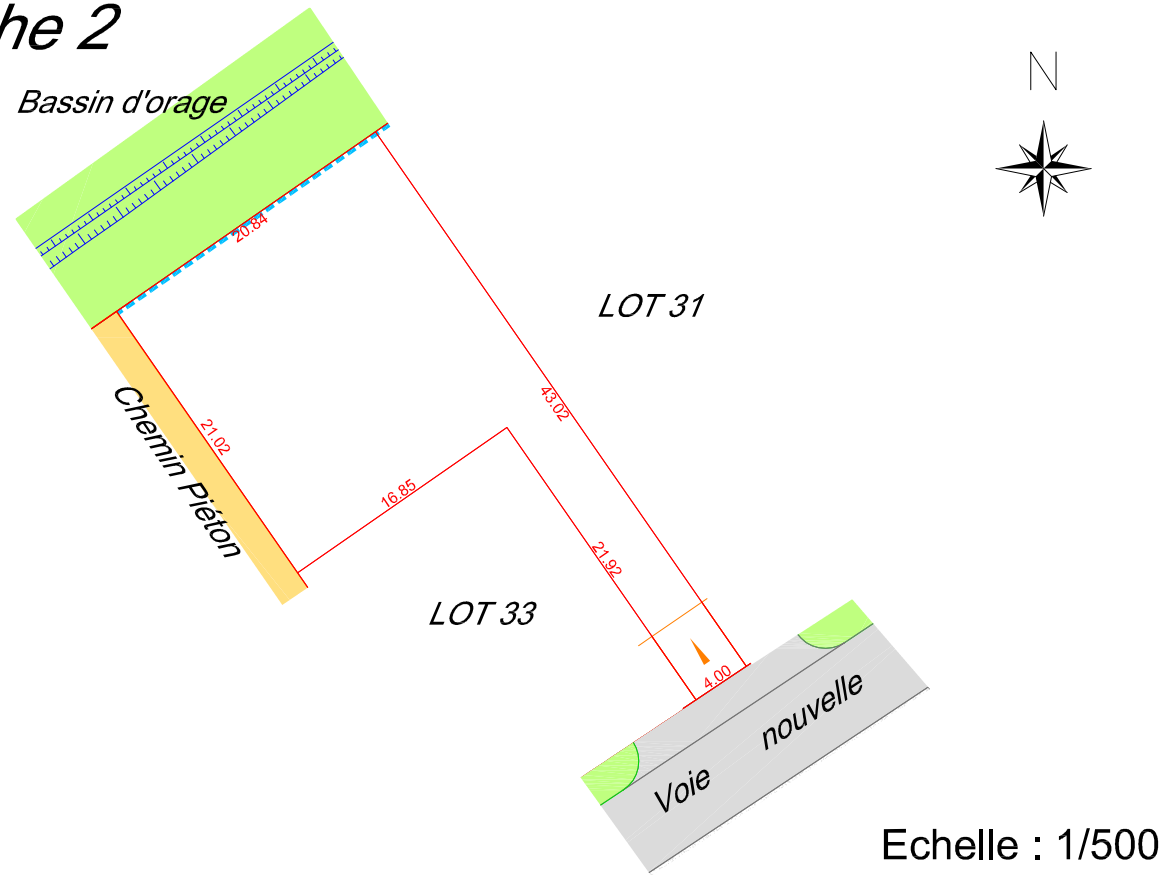

PLAN DE SITUATION
(sans échelle)



Superficie : 526 m²

Section : I n° 233p

Lieu-dit : " La tête à Germain "

LÉGENDE :

- 10.00 Limite définie juridiquement
- Accès à la parcelle interdit
- Accès à la parcelle imposé
- Stationnement non clos sur la parcelle la parcelle (5 x 5m / 2 places)
- Revêtement en enrobé
- Trottoir en stabilisé calcaire
- Espaces verts communs engazonnés

Société de Géomètres-Experts - Bureau d'études V.R.D.

Dressé par le cabinet ABSCISSE GÉO-CONSEIL
anciennement Cabinet Biget - Saux et Cabinet Merle

3, rue des Courlis - BP26
86281 SAINT-BENOIT Cedex


TEL : 05.49.01.37.77 FAX : 05.49.01.78.88
Email : contact@abscisge.fr

16, Grand' Rue
86500 MONTMORILLON

TEL : 05.49.91.16.55 FAX : 05.49.01.78.88
Email : montmorillon@abscisge.fr



DOSSIER : 19913 LE 16/10/2020

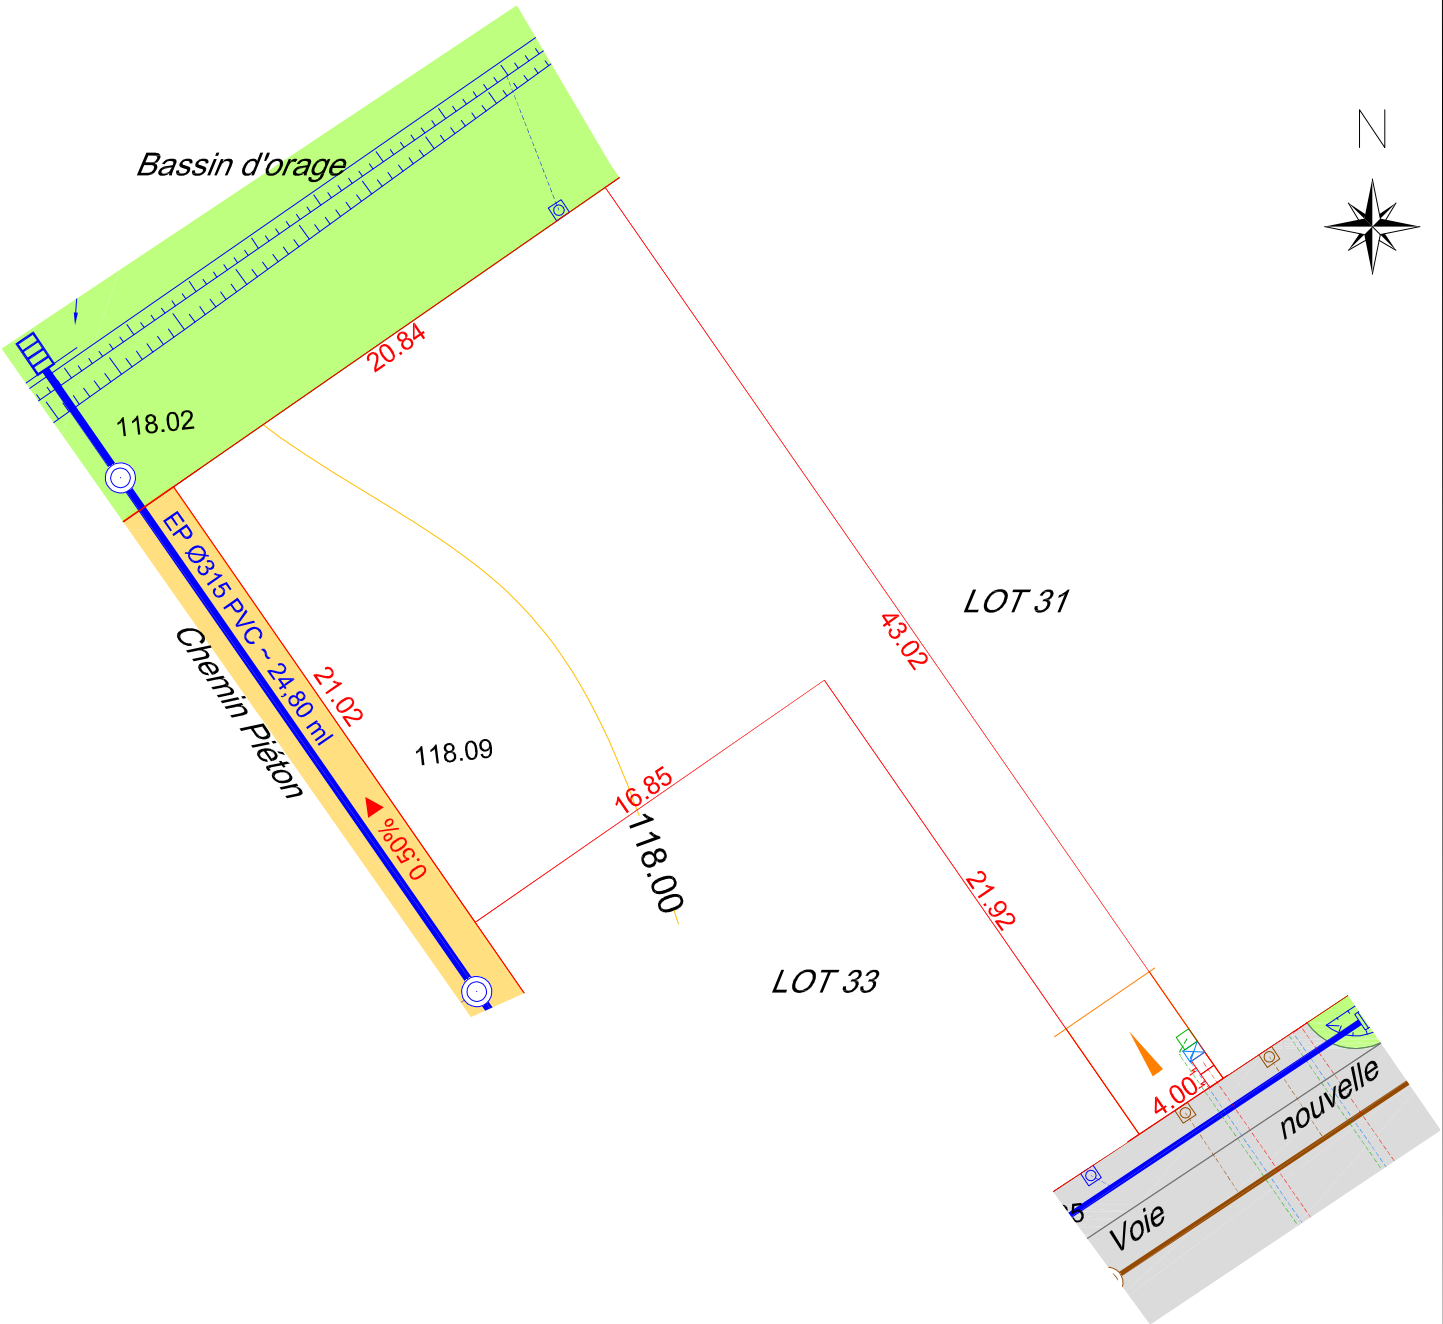

Echelle : 1/300

LEGENDE :

- Electricité**
 - Câble de branchement 4x35² sous fourreau Ø63
 - Coffret S22 sur socle simple ou avec grille de repiquage
- Eclairage public**
 - Candélabre - lampe LED
 - Mât hauteur 4.50m
- Assainissement**
 - Réseau EP Ø200, 250, 315 ou Ø500 PVC CR8
 - Branchement EP Ø160 PVC CR8
 - Regard de branchement EP pré-cadre béton 50x50
 - Nœud de stockage et d'infiltration (sans tranchées drainantes)
 - Zone de stockage et d'infiltration (matériau type diorite 40/60)
 - Réseau EU Ø200 ou Ø160 PVC CR8
 - Branchement EU Ø125 PVC CR8
 - Tampon d'assainissement EU Ø1000
 - Regard de branchement EU pré-cadre béton 50x50
- Téléphone**
 - Branchement FT 1 fourreau D42/45 PVC
 - Regard de branchement FT 30x30 béton
 - Eau potable
 - Branchement Ø25 Pehd - PN 16 bars
 - Niche à compteur

NOTA : Planimétrie rattachée au système géodésique RGF93, projection conique conforme zone 6 par GPS (Utilisation du réseau Teria).
Nivellement rattaché au système NGF IGN 69 par GPS (Précision décimétrique).
Les points altimétriques correspondent aux altitudes avant travaux. Ils sont susceptibles d'avoir été modifiés pendant les travaux.
Les positions des réseaux et de la voirie sont fournies à titre indicatif et peuvent avoir été modifiées au cours de la réalisation des travaux.