

COMMUNE DE SAVIGNY LEVESCAULT


Lotissement " La Vallée Fillas 3 "

Propriété de la SOCIÉTÉ FRANÇAISE IMMOBILIÈRE
D'AMÉNAGEMENT LELIÈVRE


Permis d'aménager approuvé par l'arrêté municipal n°PA 086 256 16 A0002
en date du 30 juin 2016 - Prorogation délivrée le 19 avril 2019



PLAN DE VENTE PROVISOIRE DU LOT 39
Tranche 2

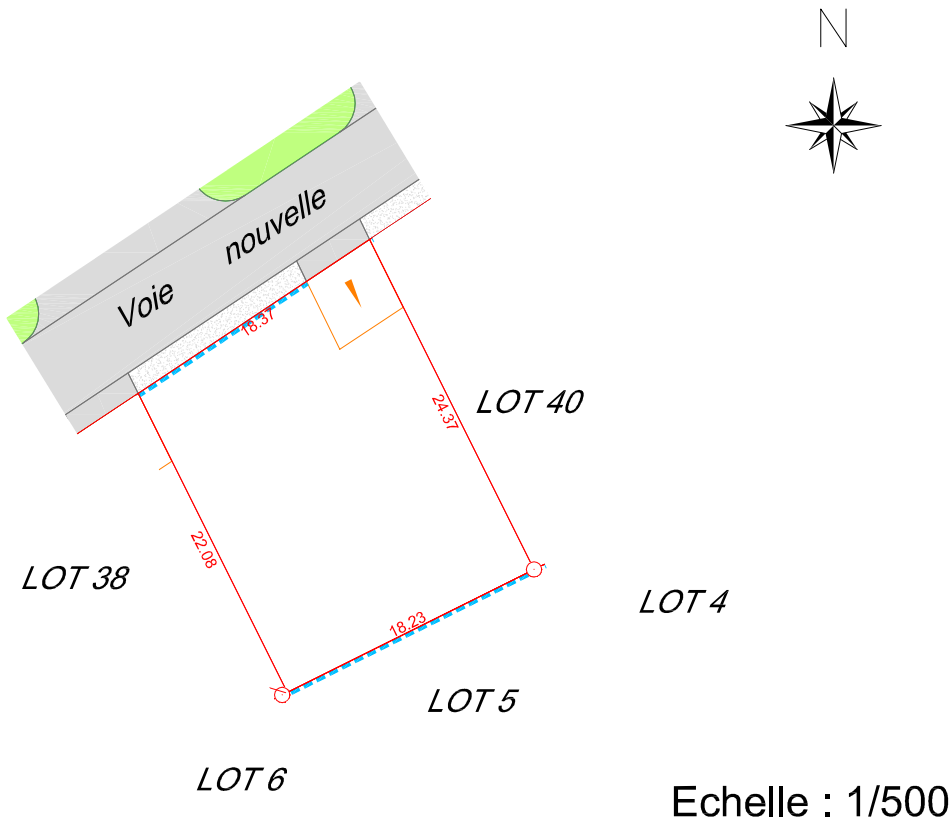

PLAN DE SITUATION
(sans échelle)

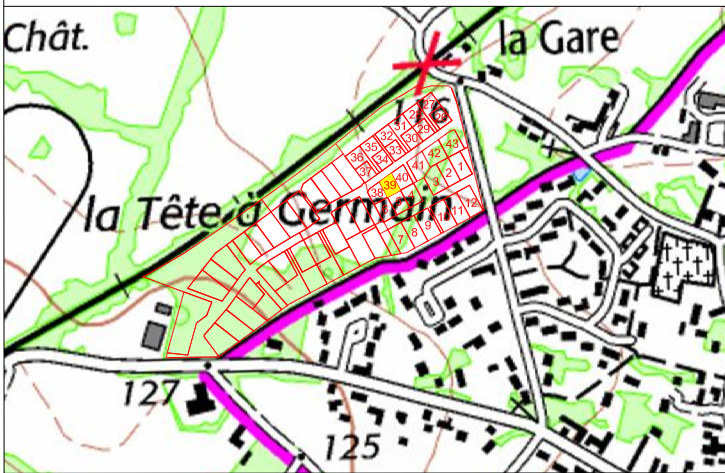

Superficie : 423 m²

Section : I n° 233p

Lieu-dit : " La tête à Germain "

LÉGENDE :

- | | |
|------------------------------------|--|
| 10.00 Limite définie juridiquement | ----- Accès à la parcelle interdit |
| Revêtement en enrobé | Access à la parcelle imposé |
| Trottoir en stabilisé calcaire | Stationnement non clos sur la parcelle |
| Espaces verts communs engazonnés | la parcelle (5 x 5m / 2 places) |
| | Borne OGE nouvelle |

Société de Géomètres-Experts - Bureau d'études V.R.D.

Dressé par le cabinet ABSCISSE GÉO-CONSEIL
anciennement Cabinet Biget - Saux et Cabinet Merle

3, rue des Courlis - BP26
86281 SAINT-BENOIT Cedex


TEL : 05.49.01.37.77 FAX : 05.49.01.78.88
Email : contact@abscisce-gc.fr

16, Grand' Rue
86500 MONTMORILLON

TEL : 05.49.91.16.55 FAX : 05.49.01.78.88
Email : montmorillon@abscisce-gc.fr



DOSSIER : 19913 LE 16/10/2020

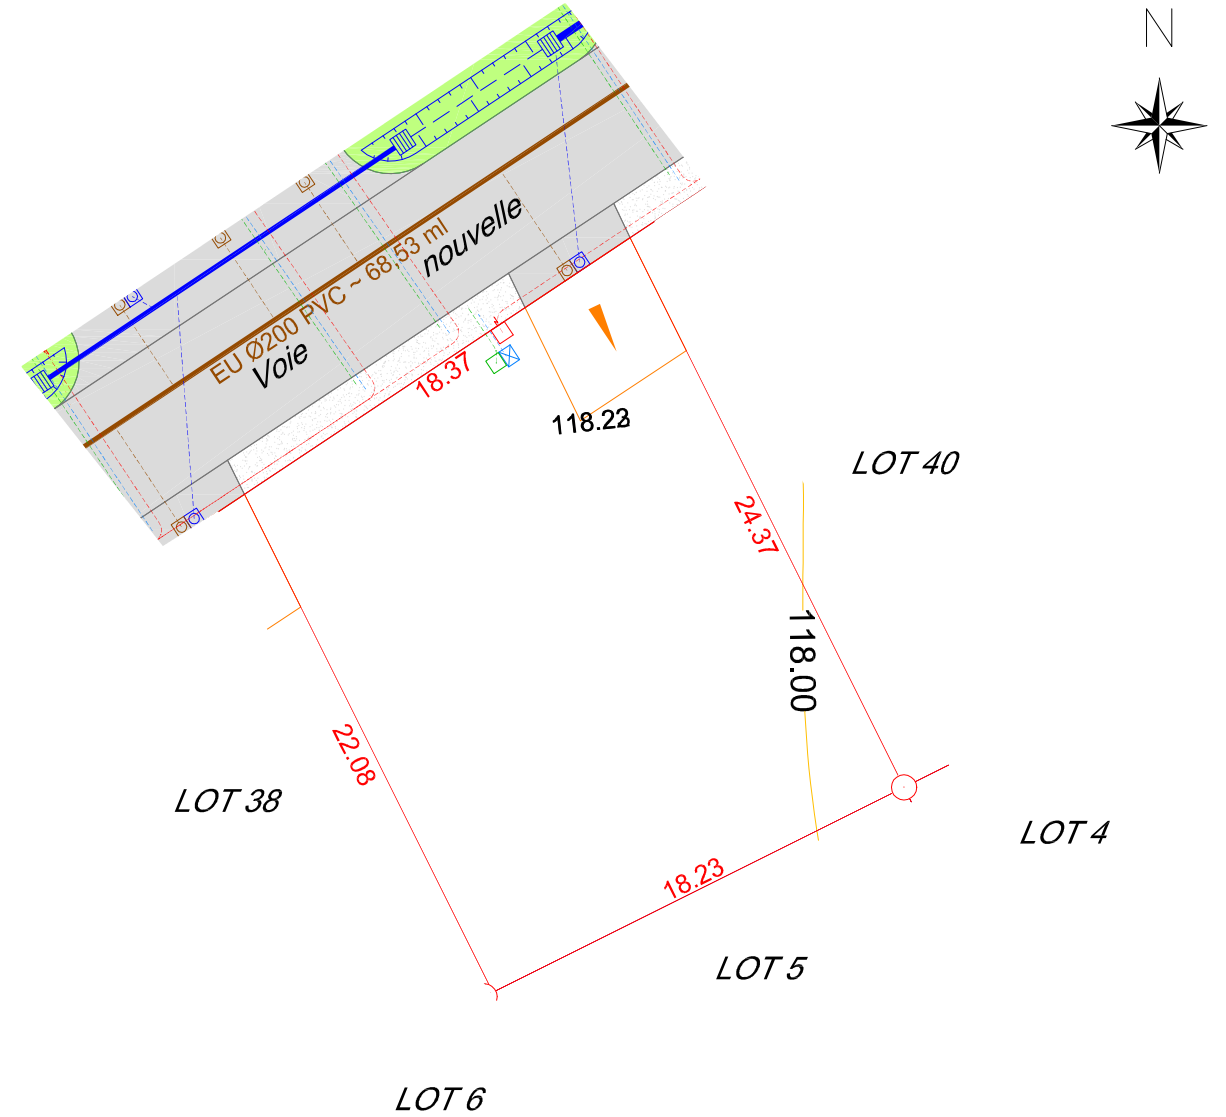

Echelle : 1/300

LEGENDE :

- | | | |
|--|---|---|
| Electricité
Câble de branchement 4x35² sous fourreau Ø63
Coffret S22 sur socle simple ou avec grille de repiquage

Eclairage public
Candélabre - lampe LED
Mât hauteur 4,50m | Assainissement
Réseau EP Ø200, 250, 315 ou Ø500 PVC CR8
Branchement EP Ø160 PVC CR8
Regard de branchement EP pré-cadre béton 50x50
Noue de stockage et d'infiltration (sans tranchées drainantes)
Zone de stockage et d'infiltration (matériau type diorite 40/60)
Réseau EU Ø200 ou Ø160 PVC CR8
Branchement EU Ø125 PVC CR8
Tampon d'assainissement EU Ø1000
Regard de branchement EU pré-cadre béton 50x50 | Téléphone
Branchement FT 1 fourreau D42/45 PVC
Regard de branchement FT 30x30 béton

Eau potable
Branchement Ø25 Pehd - PN 16 bars
Niche à compteur |
|--|---|---|

NOTA : Planimétrie rattachée au système géodésique RGF93, projection conique conforme zone 6 par GPS (Utilisation du réseau Teria).
Nivellement rattaché au système NGF IGN 69 par GPS (Précision décimétrique).
Les points altimétriques correspondent aux altitudes avant travaux. Ils sont susceptibles d'avoir été modifiés pendant les travaux.
Les positions des réseaux et de la voirie sont fournies à titre indicatif et peuvent avoir été modifiées au cours de la réalisation des travaux.