



PLAN DE VENTE PROVISOIRE DU LOT 40

Tranche 2

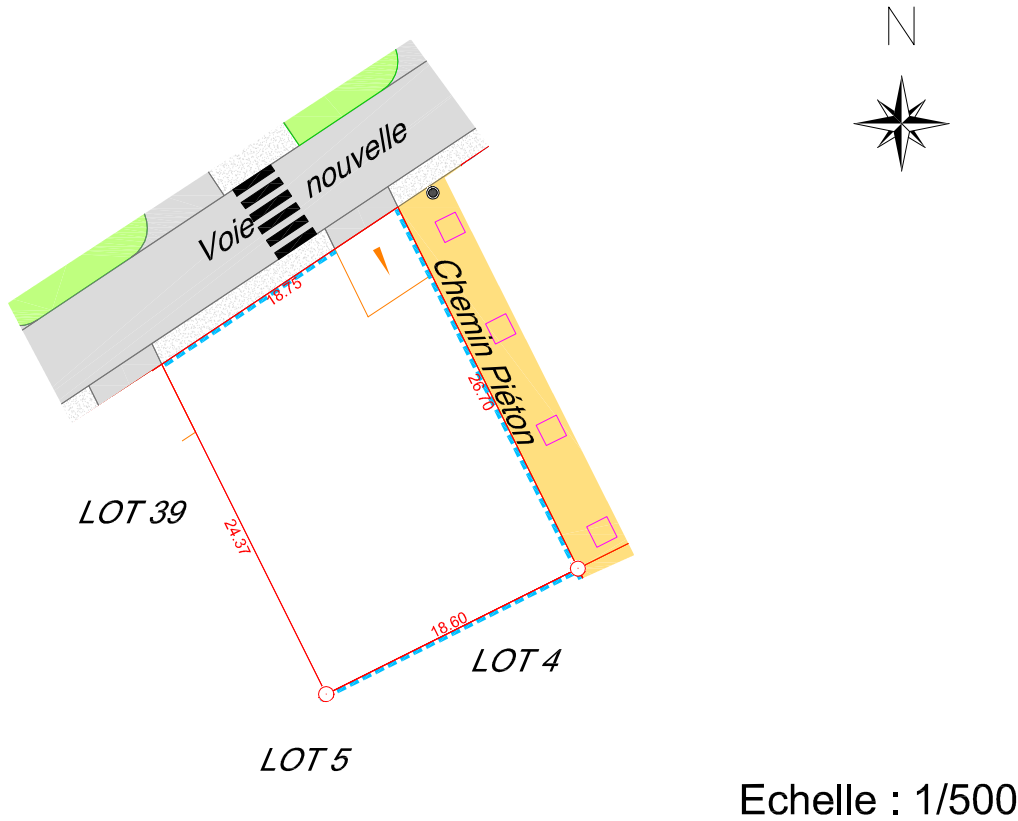

PLAN DE SITUATION

(sans échelle)

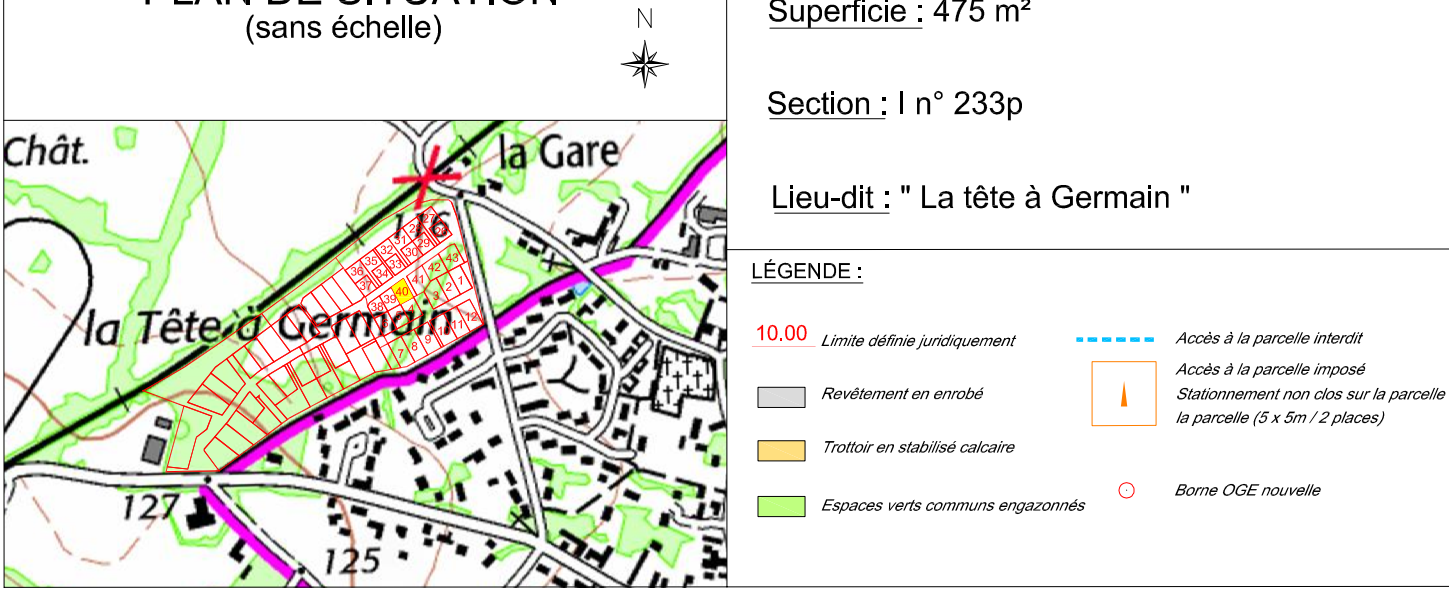

DOSSIER : 19913


LE 16/10/2020

Société de Géomètres-Experts - Bureau d'études V.R.D.

Dressé par le cabinet ABSCISSE GÉO-CONSEIL
anciennement Cabinet Biget - Saux et Cabinet Merle

3, rue des Courlis - BP26
86281 SAINT-BENOIT Cedex
TEL : 05.49.01.37.77 FAX : 05.49.01.78.88
Email : contact@abscisce-gc.fr

16, Grand' Rue
86500 MONTMORILLON
TEL : 05.49.91.16.55 FAX : 05.49.01.78.88
Email : montmorillon@abscisce-gc.fr

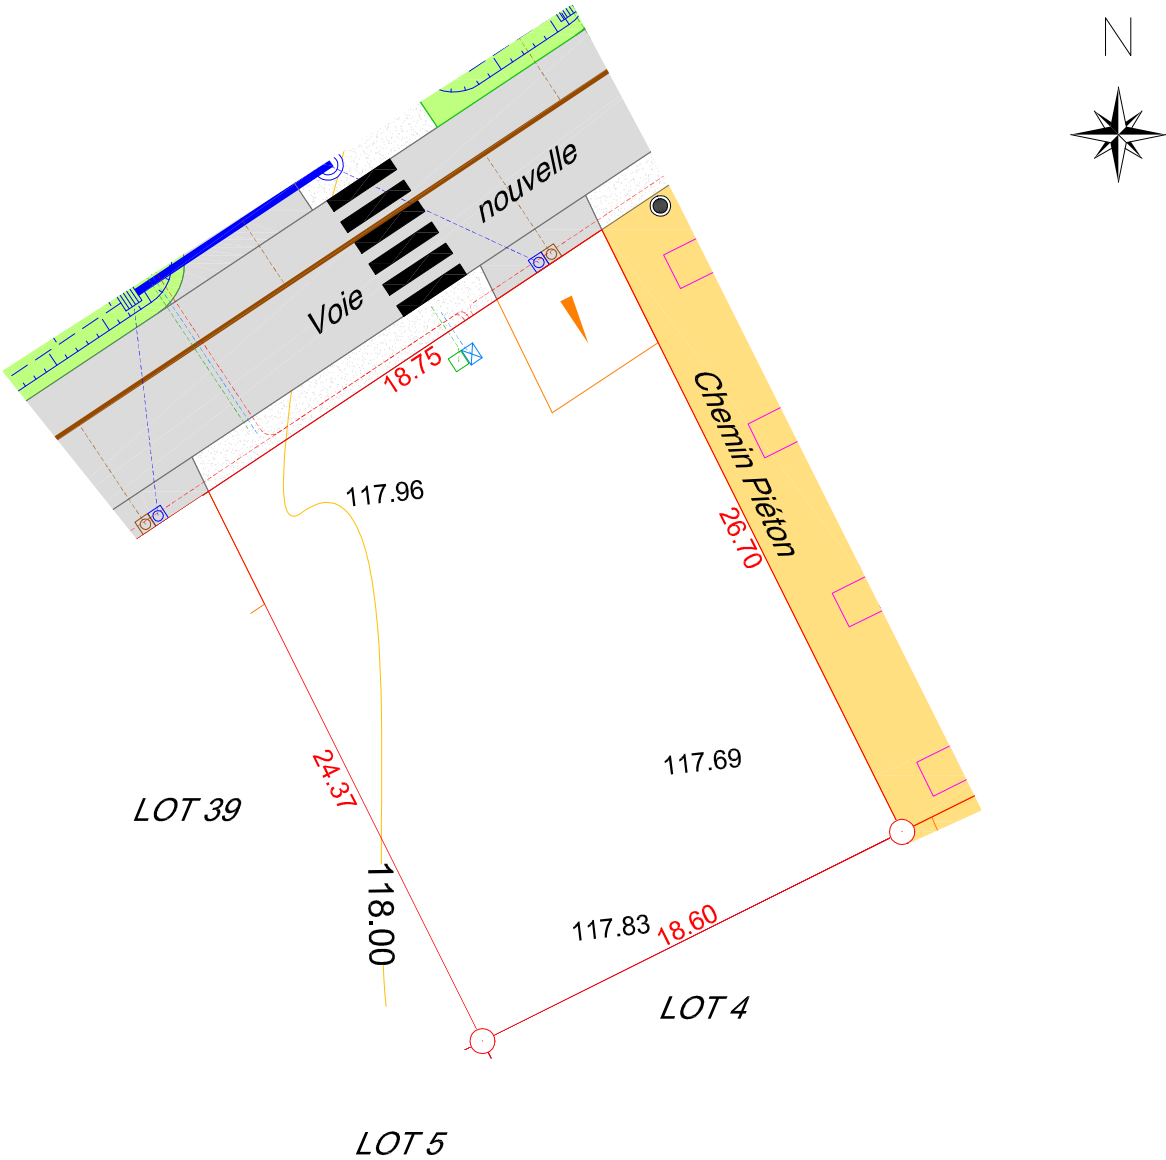

Echelle : 1/300

LEGENDE :

Electricité	Assainissement	Téléphone
 Câble de branchement 4x35² sous fourreau Ø63	 Réseau EP Ø200, 250, 315 ou Ø500 PVC CR8	 Branchement FT 1 fourreau D42/45 PVC
 Coffret S22 sur socle simple ou avec grille de repiquage	 Branchement EP Ø160 PVC CR8	 Regard de branchement FT 30x30 béton
 Eclairage public	 Regard de branchement EP pré-cadre béton 50x50	 Eau potable
 Candélabre - lampe LED	 Noe de stockage et d'infiltration (sans tranchées drainantes)	 Branchement Ø25 Pehd - PN 16 bars
 Mât hauteur 4.50m	 Zone de stockage et d'infiltration (matériau type diorite 40/60)	 Niche à compteur
	 Réseau EU Ø200 ou Ø160 PVC CR8	
	 Branchement EU Ø125 PVC CR8	
	 Tampon d'assainissement EU Ø1000	
	 Regard de branchement EU pré-cadre béton 50x50	

NOTA : Planimétrie rattachée au système géodésique RGF93, projection conique conforme zone 6 par GPS (Utilisation du réseau Teria).
Nivellement rattaché au système NGF IGN 69 par GPS (Précision décimétrique).
Les points altimétriques correspondent aux altitudes avant travaux. Ils sont susceptibles d'avoir été modifiés pendant les travaux.
Les positions des réseaux et de la voirie sont fournies à titre indicatif et peuvent avoir été modifiées au cours de la réalisation des travaux.