



Lotissement
 "Le Golf 13"
 Tranche 2

PLAN DE BORNAGE
 LOT N° 45
 Superficie : 432 m² env.


PLAN PROVISOIRE



LEGENDE DU PLAN DE COMPOSITION DU PERMIS D'AMENAGER :

- Perimètre du lotissement
- Limite de tranches de travaux
- Surfaces cessibles
- Chaussées
- Places de stationnement dans les espaces communs
- Places de stationnement dans les espaces communs avec pignons
- Tronçons
- Espaces verts
- Surface de traitement différencié
- Cheminement piétons entrecroisé
- Cheminement piétons entrecroisé
- Zone de stationnement minute dédiée aux containers enterrés
- ▲ Aire de stationnement non cédée sur rue implantée en domaine privé correspondant à l'unique accès automobile du lot. Dimensions à respecter : longueur de 5,00m minimum/0,50m maximum x 5,00m de profondeur minimum
- ▲ Aire de stationnement non cédée sur rue préexistante en domaine privé correspondant à l'unique accès automobile du lot. Dimensions à respecter : largeur de 5,00m minimum/ 6,00m maximum x 5,00m de profondeur minimum
- ▲ Zone d'implantation possible de baie non cédée sur rue, largeur 7,50m
- Zone non constructible de l'isol (hors travaux de clôture)
- Accès automobile réservé au lot

- └ Angle du lot dans le plan de l'isol (voir plan de l'isol)
- ↔ Sens de circulation des véhicules
- Zone de retournement
- Arbres projetés (position et nombre donnés à titre indicatif)
- Arbres existants (position, emprise et nombre donnés à titre indicatif)
- Haie champêtre plantée en domaine privé par le lotisseur sur une balise/balillage biodegradable d'une largeur de 1,50m à compter de la limite du lot concerné. La pose d'un grillage (ou d'un mur) s'il est envisagé sera à la charge de l'acquéreur. Ce grillage (ou mur) devra alors être implanté en arrière de la haie pour être à terme non visible depuis les espaces communs (haie pouvant être remplacée en partie par les conducteurs éventuellement implantés en fin de ligne)
- Massif bocager planté en domaine privé par le lotisseur sur une balise/balillage biodegradable d'une largeur de 3,00m à compter de la limite du lot concerné. La pose d'un grillage (ou d'un mur) s'il est envisagé sera à la charge de l'acquéreur. Ce grillage (ou mur) devra alors être implanté en arrière de la haie (sauf élever au plan paysager l'isol concerné). Les travaux de plantation de végétaux devront être réalisés à l'expiration des travaux de clôture.
- Endossement projeté pour le transformateur électrique HT/BT (à confirmer par ENEDIS)
- Espace vert planté existant préservé en limite Nord de l'opération
- Liaison douce existante
- Pré-laissez en l'état avec aménagement d'une liaison piétonne vers les voies adjacentes (cote A ou P.U.) propriété du lotisseur
- Conteneurs enterrés existants à proximité de l'opération
- Conteneurs enterrés à poser par LAVVAL AGS/LOMERATION

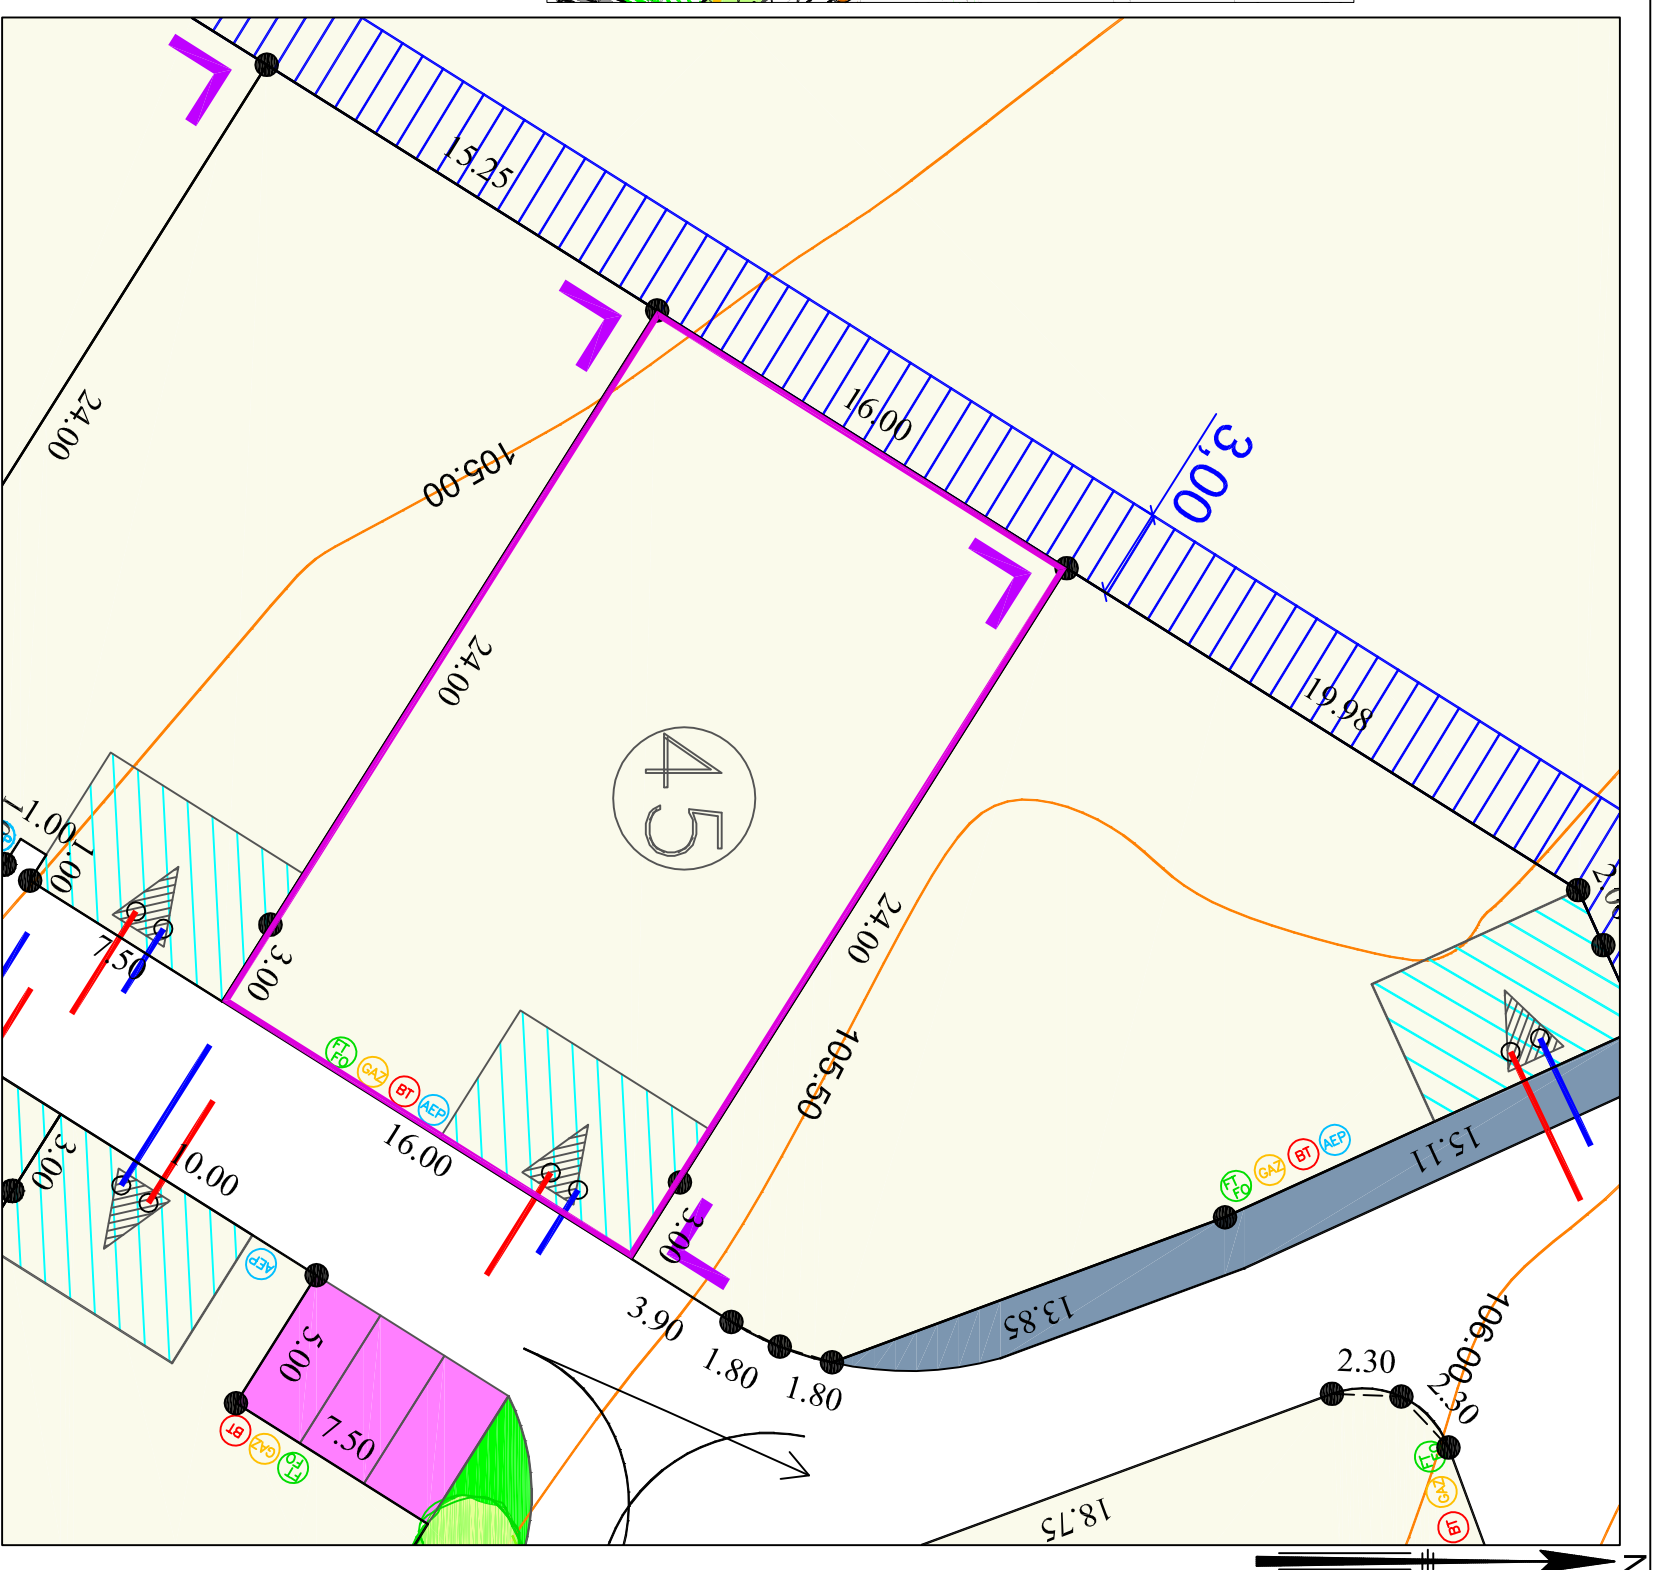

LEGENDE BORNAGE :

- Borne OGE

LEGENDE TOPOGRAPHIQUE

- Courbe de niveau
- Avant travaux VRD

ECHELLE 1/250 - (Impression en A3)

Position des branchements issue des plans projet (Position approximative donnée à titre indicatif)

- Coffrets gaz
- Coffrets électriques
- Regard téléphonique et fibre optique
- Citerneau d'eau potable
- Boîte de Branchement Eaux Usées
- Boîte de Branchement Eaux Pluviales

Nota:
 Les bornes représentées sur le présent plan pourront être, le cas échéant, remplacées lors du bornage définitif par une autre matérialisation au sol (exemple : clou métallique, marque de peinture) selon les travaux qui auront été réalisés à proximité du lot.