

Département de la Mayenne
FORCE
 Le Vignot - La Roseraie


Lotissement "Le Hameau de la Roseraie"

PLAN DE BORNAGE LOT N° 10

Superficie : 797m²


Cadastre : Section B n°323

Vente par LELIEVRE

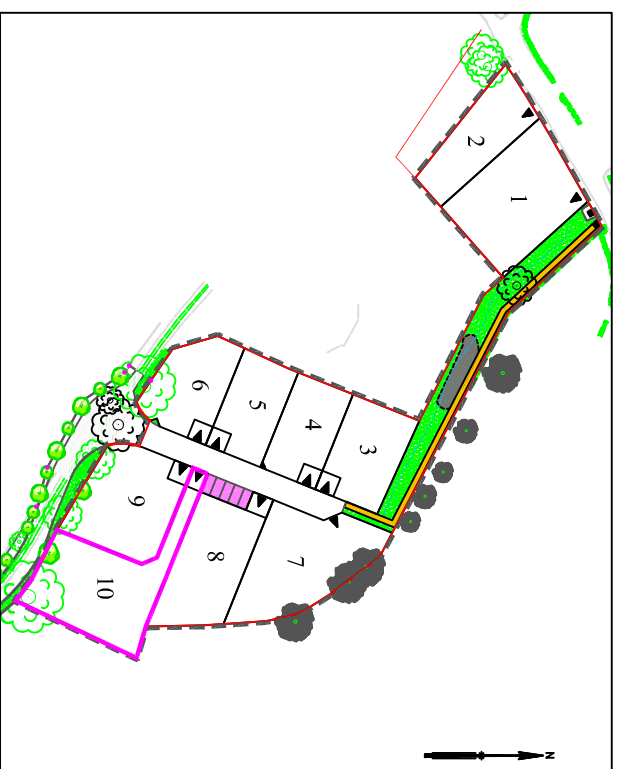

LEGENDE DU PLAN DE COMPOSITION DU PERMIS D'AMENAGER :

- Périmètre du lotissement
- Surfaces cessibles
- Places de stationnement dans les espaces communs
- Espaces verts
- Cheminement piéton minéralisé
- Périmètre constructible de la construction principale hors zone de stationnement non close sur rue
- Zone non constructible pour la construction principale
- Servitude découlement des eaux de ruissellement (Noue)
- Haie arbutive plantée sur talus par l'acquéreur en domaine privé (largeur 1,50m min) Zone non-aedificandi hors travaux de clôtures et accès aux lots
- Aire de stationnement non close sur rue imposée en domaine privé correspondant à l'unique accès automobile du lot. Dimensions à respecter : largeur de 5,00 m minimum / 6,00 m maximum x 5,00 m de profondeur minimum (sauf lot 10 - dimensions libres)
- Accès automobile unique imposé au lot.
- Ouvrage de rétention des eaux pluviales
- Haie bocagère à planter en domaine privée par l'acquéreur (emprise 3,00m) Zone non-aedificandi hors travaux de clôtures
- Arbres à planter par le lotisseur en mesures compensatoires (positions approximatives)
- Arbres à conserver
- Arbres à supprimer
- Massif arbutif à supprimer
- Arbres existant sur propriété privée riveraine (positions approximatives)
- Zone de retournement

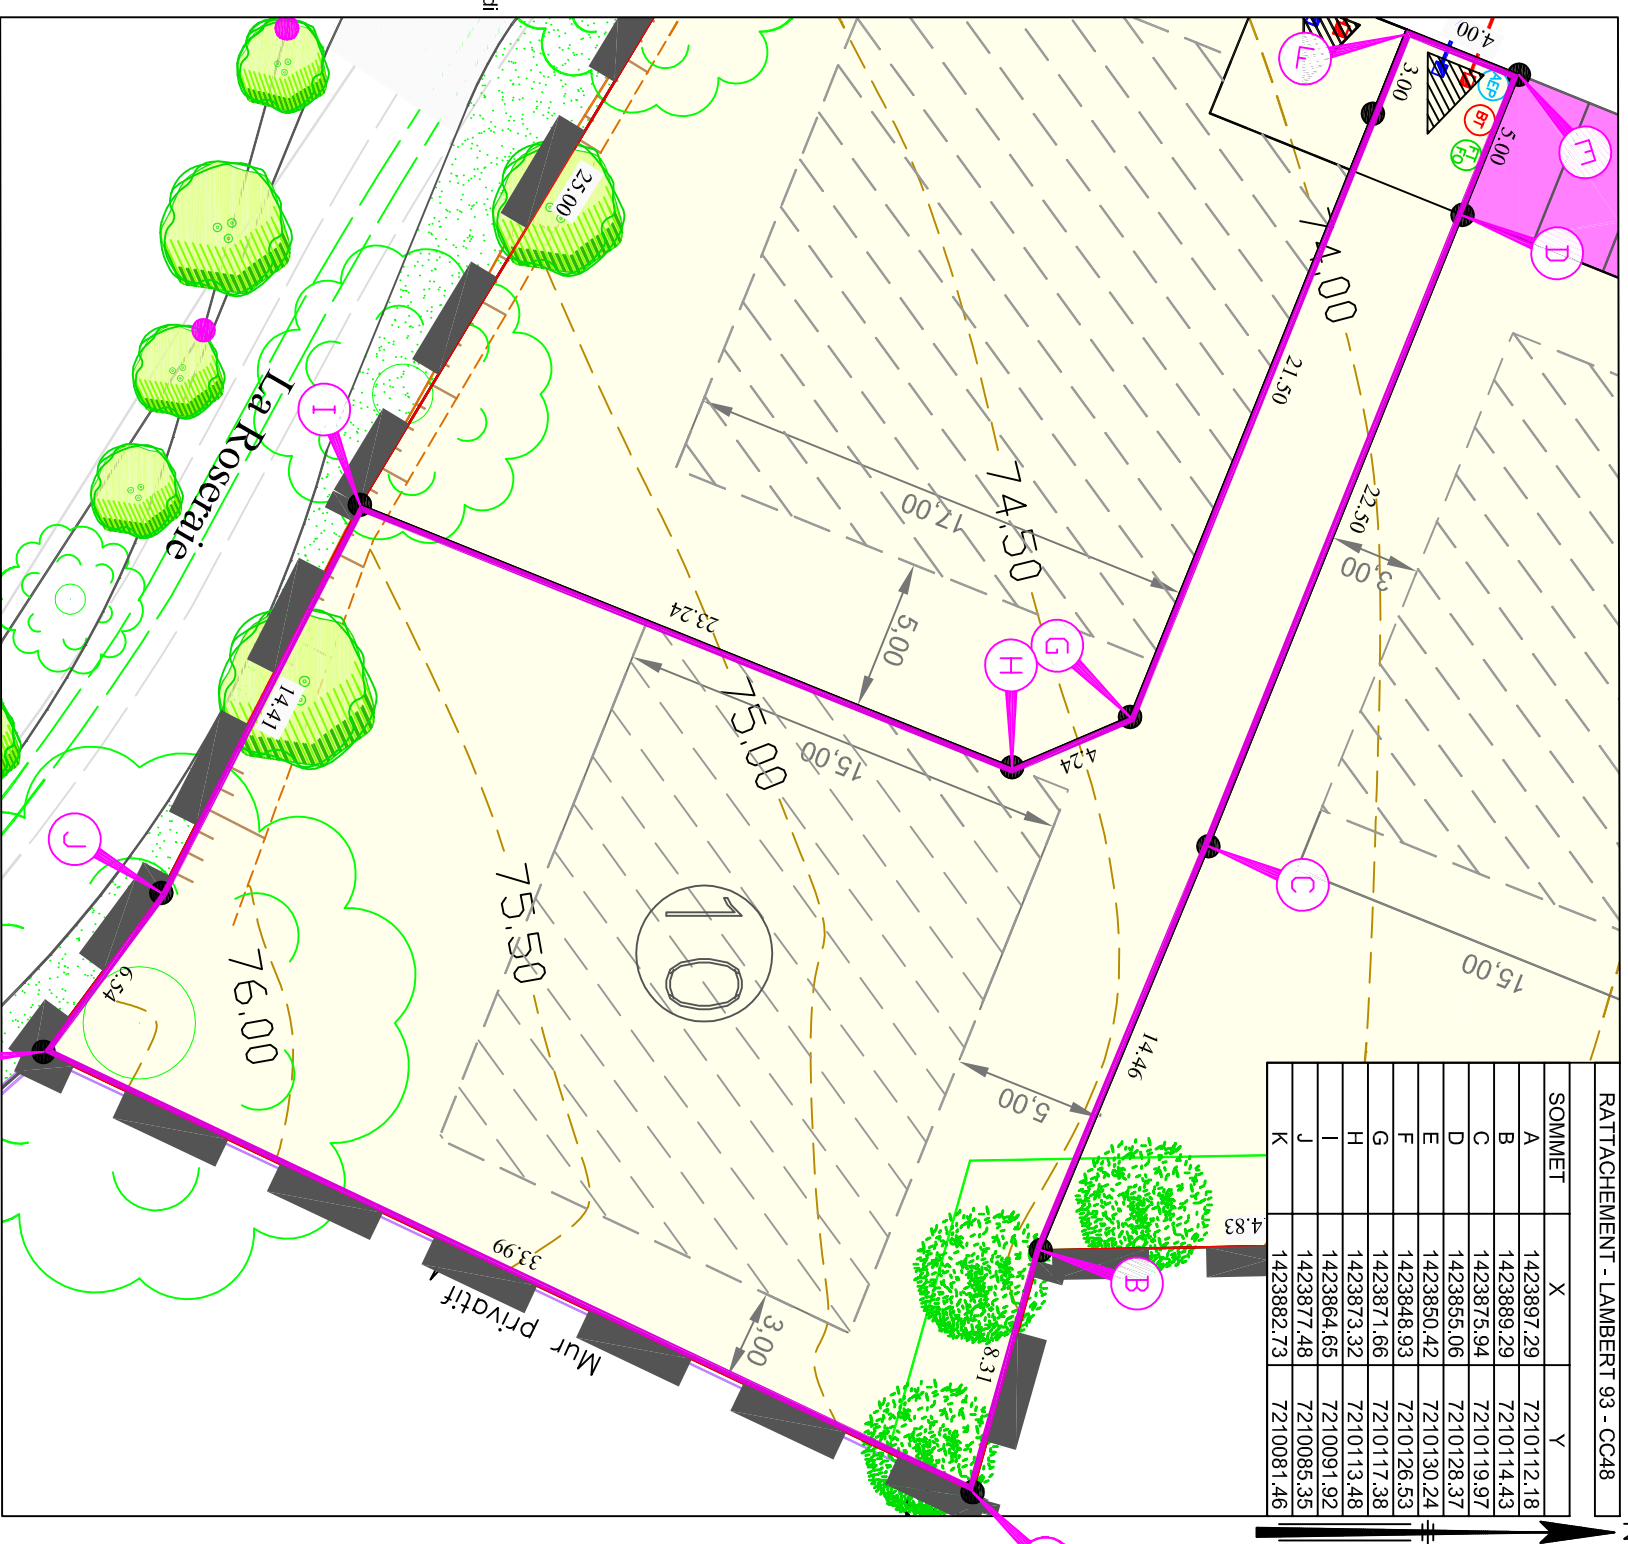

RATTACHEMENT - LAMBERT 93 - CC48			
SOMMET	X	Y	
A	1423897,29	7210112,18	
B	1423889,29	7210114,43	
C	1423875,94	7210119,97	
D	1423855,06	7210128,37	
E	1423850,42	7210130,24	
F	1423848,93	7210126,53	
G	1423871,66	7210117,38	
H	1423873,32	7210113,48	
I	1423864,65	7210091,92	
J	1423877,48	7210085,35	
K	1423882,73	7210081,46	

LEGENDE BORNAGE :

Borne OGE

LEGENDE TOPOGRAPHIQUE :

Courbe de niveau
 Avant travaux VRD

Avertissement:

Avant toute utilisation des points implantés et repérés sur le présent document l'utilisateur est tenu de vérifier que ceux-ci n'ont pas été déplacés depuis leur mise en place. La valeur juridique de ce document n'est acquise que s'il a été joint en l'état à un acte authentique ou une décision de justice.

Note:

Les bornes représentées sur le présent plan pourront être, le cas échéant, remplacées lors du bornage définitif par une autre matérialisation au sol (exemple : clou métallique, marque de peinture) selon les travaux qui auront été réalisés à proximité du lot.

Position des branchements issue des plans projet (Position approximative donnée à titre indicatif)	
	Coffrets électriques
	Regard téléphonique et fibre optique
	Citerneau d'eau potable
	Boîte de Branchement Eaux Usées
	Boîte de Branchement Eaux Pluviales



Dressé le 04 mai 2023 par:
 Géomètres-Experts Fonciers
 Parc Cérés-21 Rue Ferdinand Buisson-Bât 1-CHANGE
 Adresse postale: BP51503 - 53015 LAVVAL Cédex
 Tél: 02 43 53 67 21 - Fax: 02 43 53 64 86
 email: lavval@kaligeo.fr
 Dossier 20382
 Réalisé par : BL