


Département de la Mayenne
FORCE
Le Vignot - La Roseraie



Lotissement "Le Hameau de la Roseraie"



PLAN DE BORNAGE
LOT N° 8
Superficie : 623m² env.

PLAN PROVISOIRE

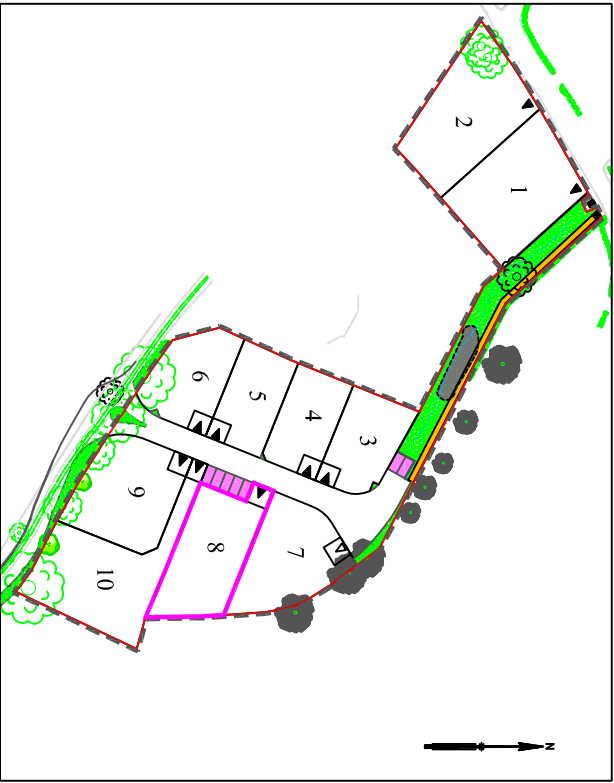


Plan général du lotissement - sans échelle

LEGENDE DU PLAN DE COMPOSITION DU PERMIS D'AMENAGER :

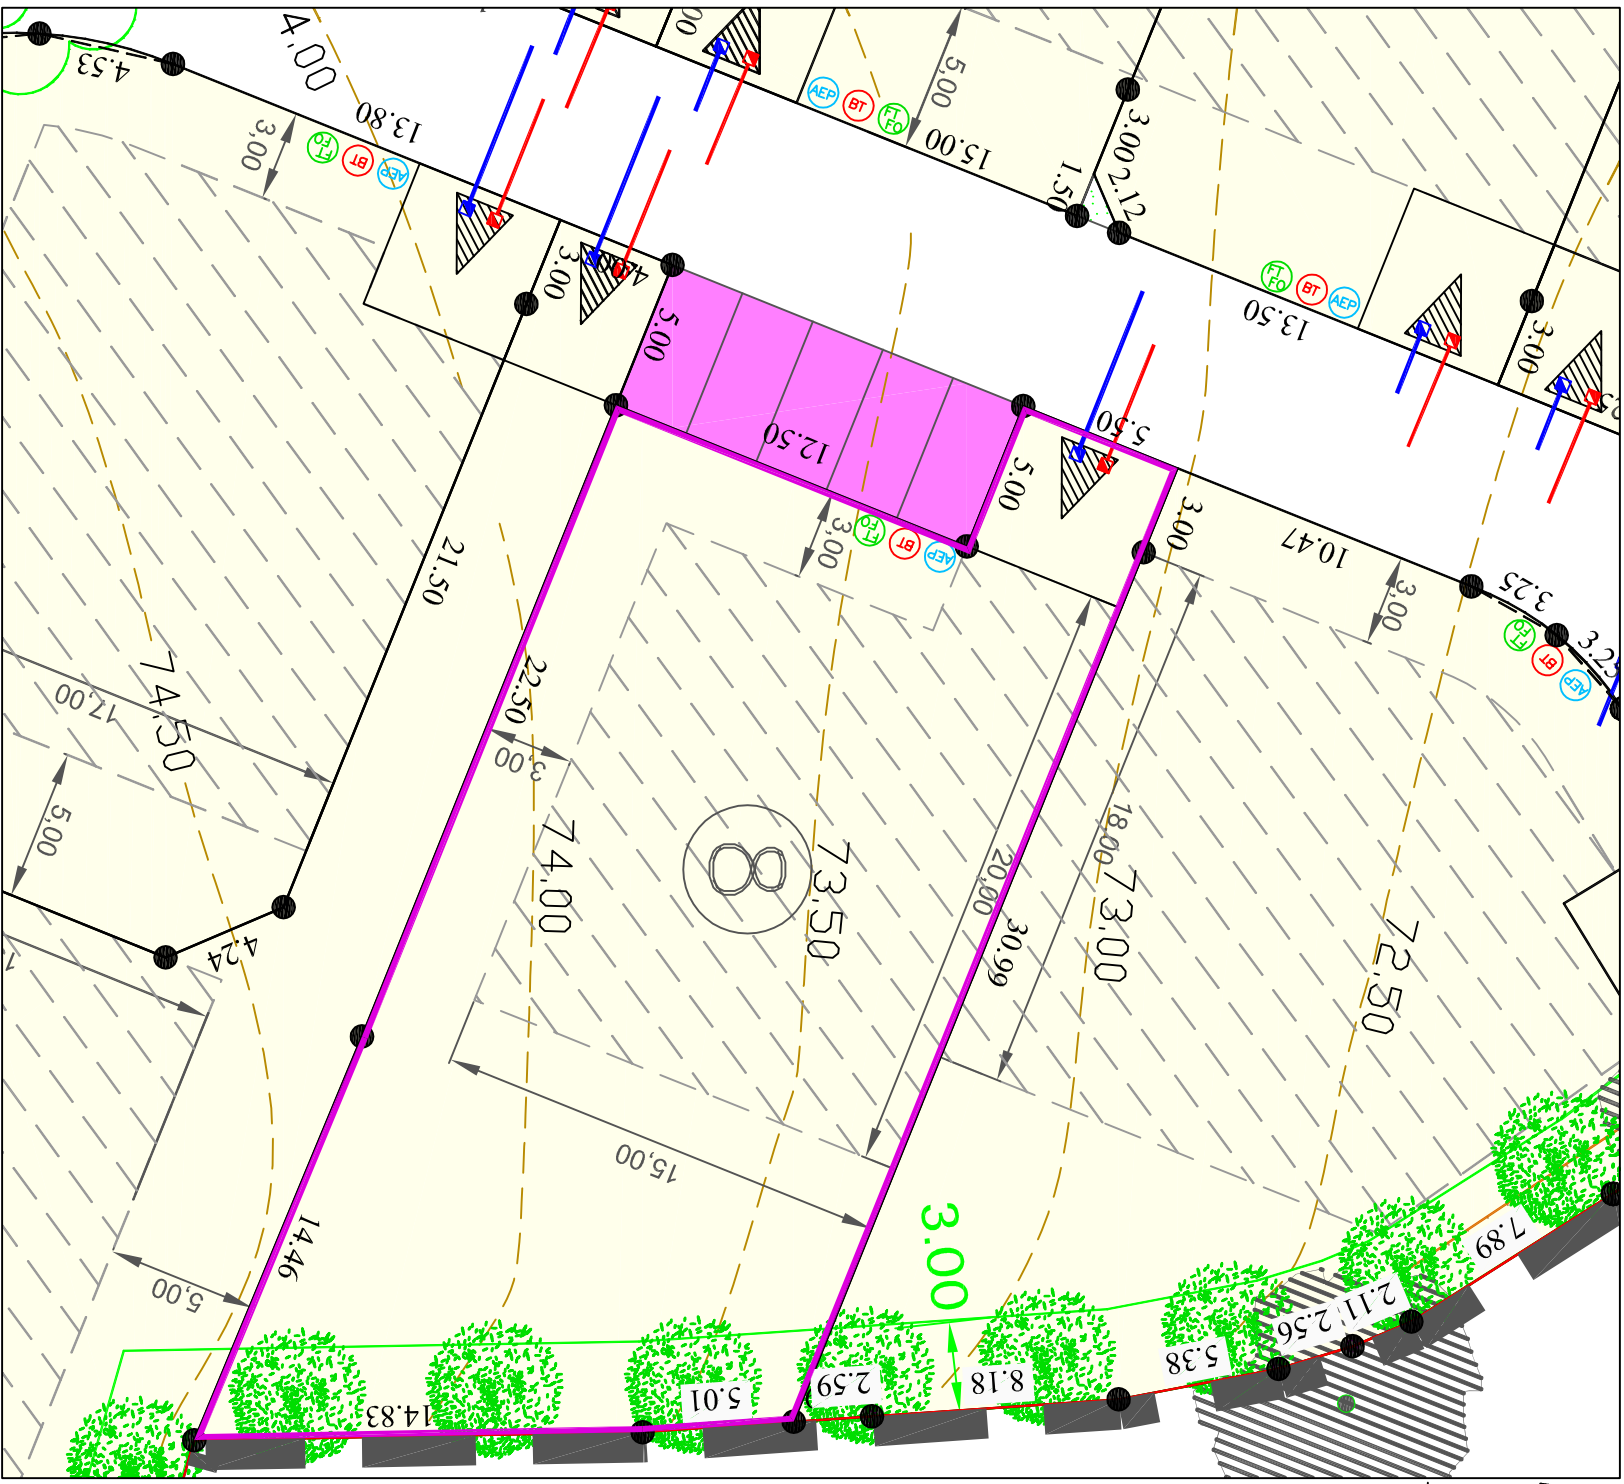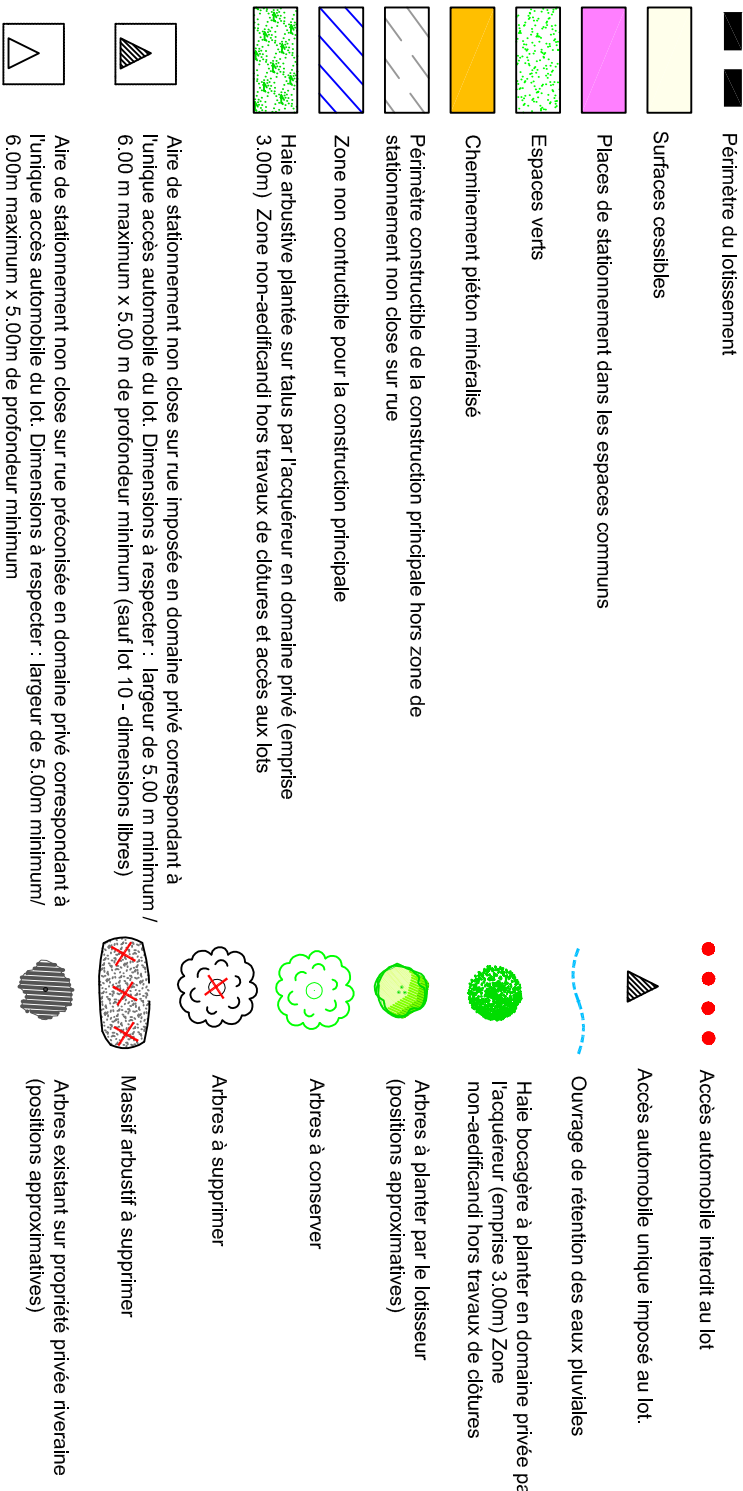


LEGENDE BORNAGE :

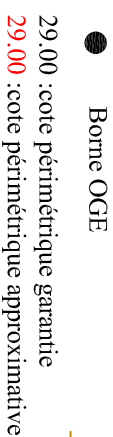

LEGENDE TOPOGRAPHIQUE

ECHELLE 1/250 - (Impression en A3)

Position des branchements issue des plans projet
(Position approximative donnée à titre indicatif)

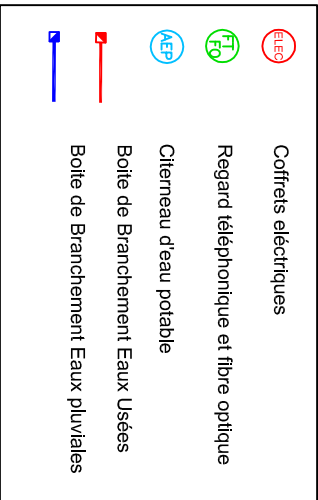

Géomètres-Experts Fonciers
Parc Cérés-21 Rue Ferdinand Buisson-Bât 1-CHANGE
Adresse postale: BP51503 - 53015 LAVALL Cédex
Tél: 02 43 53 67 21 - Fax: 02 43 53 64 86
email: lavall@kaligéo.fr
Dossier 20382



Dressé le 15 Mars 2021 par:

Réalisé par : BL