



Lotissement "Le Petit Faubourg"

PLAN DE BORNAGE

LOT N° 13

Superficie : 837 m² env.


PLAN PROVISOIRE



Plan général du lotissement - sans échelle

LEGENDE DU PLAN DE COMPOSITION DU PERMIS D'AMENAGER :

- | | | | |
|--|---|--|--|
| | Perimètre du lotissement | | Chemins piétons |
| | Surfaces cessibles | | Chemin piéton existant |
| | Chaussée | | Sente piétonne engazonnée existante |
| | Stationnements | | Encoche pour implantation candélabre, positionné en dehors du lot (position pouvant être ajustée en phase travaux) |
| | Trottoirs | | Espaces verts |
| | Aires de croisement (traitement de surface différencié) | | Accès automobile interdit |
| | Emprise dédiée à la protection des haies bocagères et des zones humides existantes | | Arbres existants à conserver ou à remplacer le cas échéant. (Position approximative) |
| | Servitude de passage des canalisations EU-EP au profit d'ilot (Zone non aedificandi hors travaux de clôture) largeur 3,50m | | Arbres d'ornement à planter (position et nombre donnés à titre indicatif) |
| | Lot dont les eaux pluviales doivent être rejetées en limite EST pour continuer à alimenter les zones humides limitrophes (se référer au plan projet PABa) | | Haie bocagère à créer ou à regarnir (positions des arbres et nombre donnés à titre indicatif) |

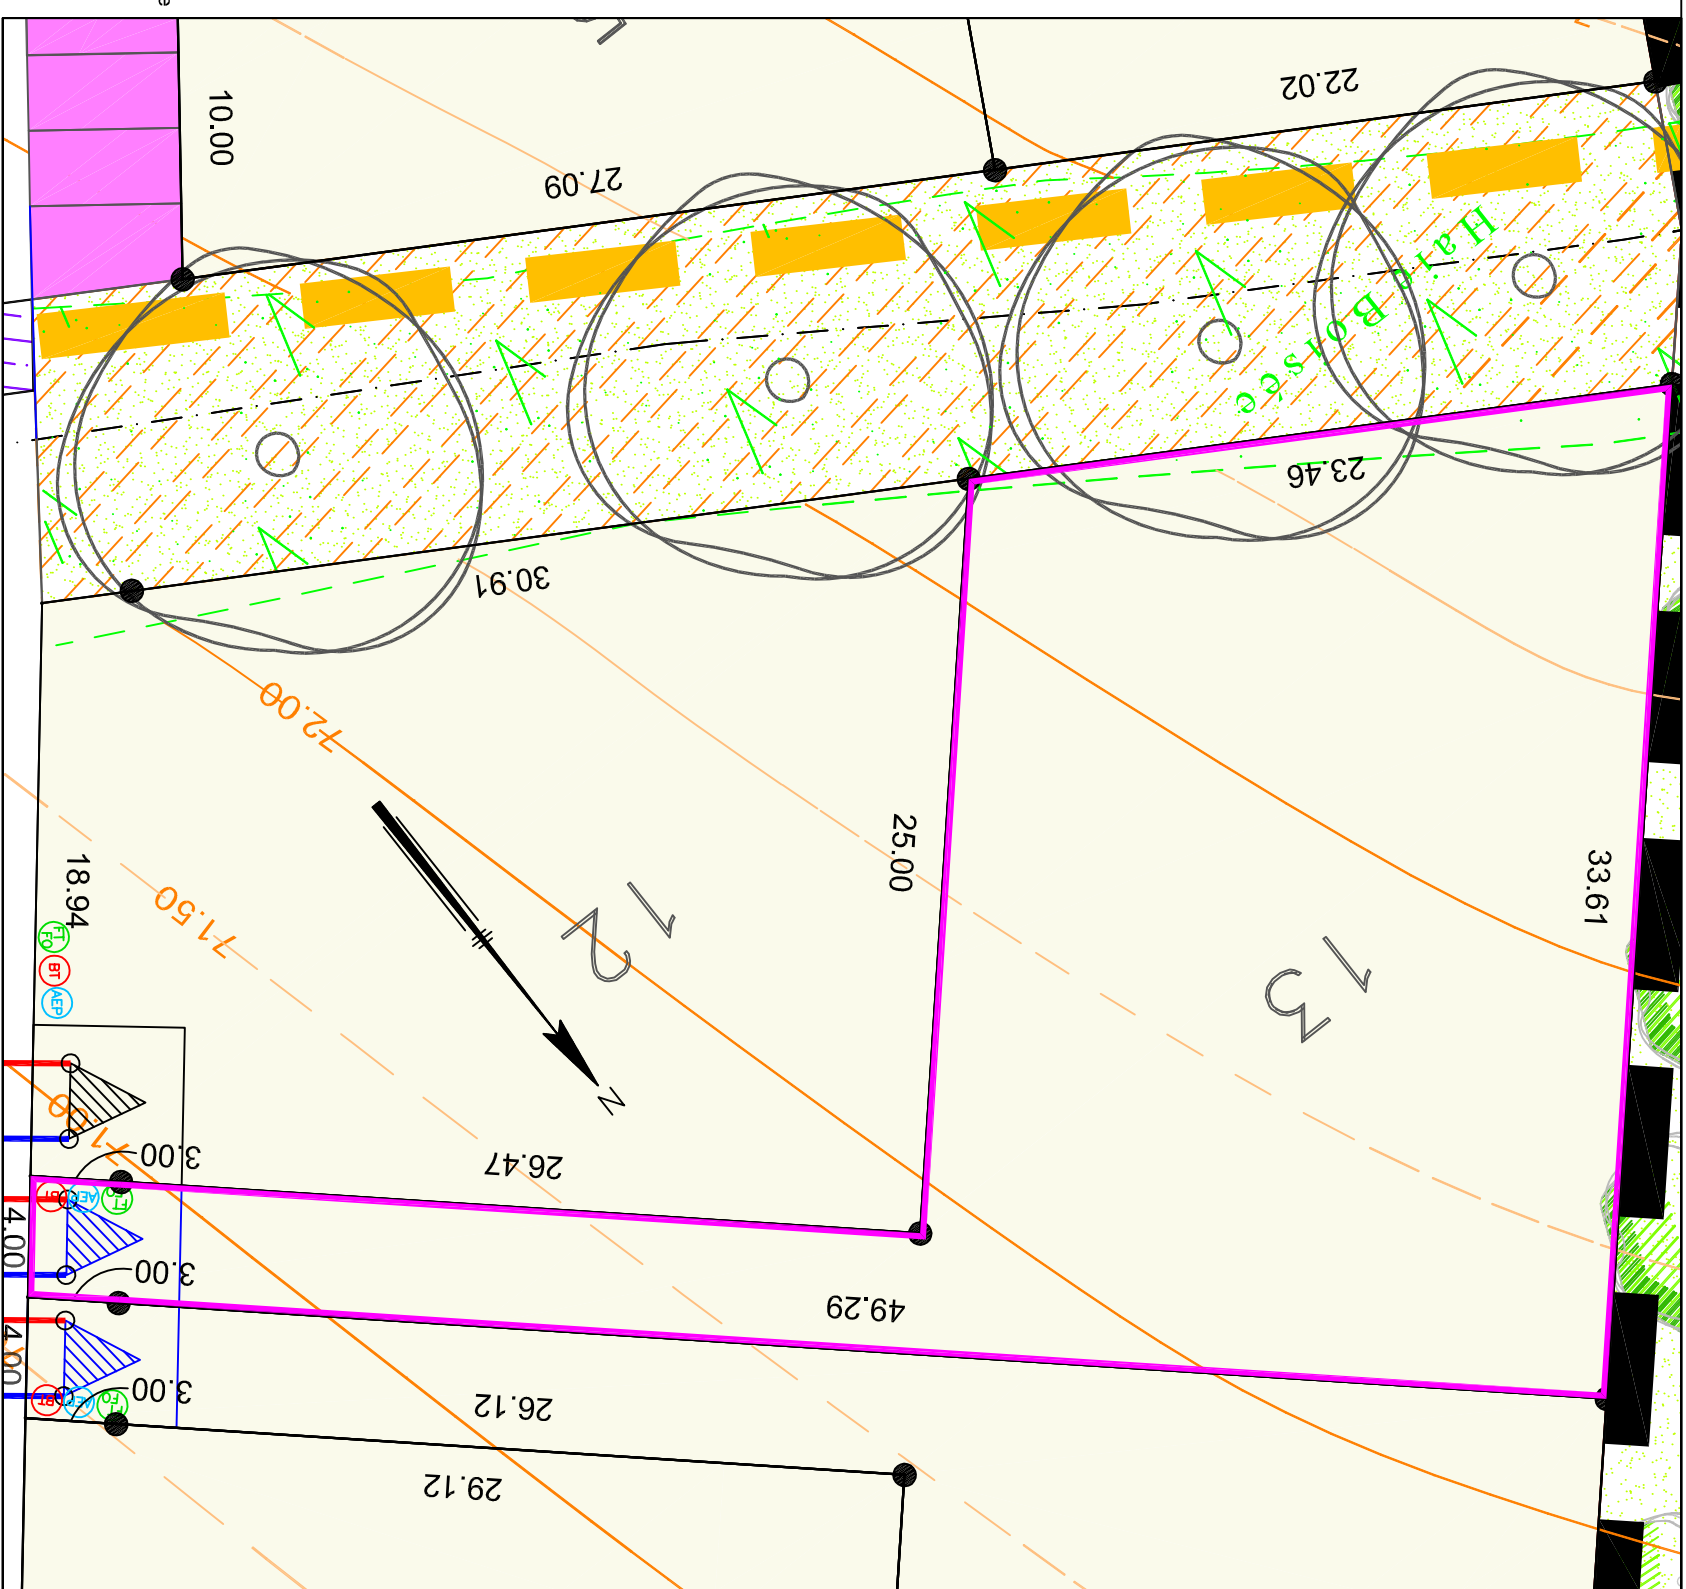

LEGENDE BORNAGE :

LEGENDE TOPOGRAPHIQUE

ECHELLE 1/250 - (Impression en A3)