

Lotissement "Arboria"

PLAN DE VENTE



LOT N° 15

Superficie : 344 m² env.

PLAN PROVISOIRE

LEGENDE DU PLAN DE COMPOSITION DU PERMIS D'AMENAGER :

| | |
|--|--|
| | Périmètre du lotissement (43 984 m² environ: |
| | superficie pouvant varier légèrement à la suite du |
| | bornage contradictoire périmétrique de l'opération) |
| | Limites des tranches de travaux |
| | Surfaces cessibles (34140 m² environ: les surfaces |
| | cessibles pourront faire l'objet d'un ajustement lors du |
| | bornage définitif des lots créés) |
| | Chaussée |
| | Places de stationnement dans les espaces communs |
| | Trottoir |
| | Encoche pour implantation candélabre, positionnée en |
| | déhors du lot |
| | (position pouvant être ajustée en phase travaux) |
| | Espaces verts |
| | Surface de traitement différencié |
| | Cheminement piéton (type stabilisé) |
| | Sentes enherbées |
| | Talus de plus de 50cm de hauteur générés en domaine |
| | privé. |
| | Bande plantée en domaine privé sur léger merlon par le |
| | lotisseur (3,00m) |
| | Zone non aedificandi hors travaux de clôtures |
| | Emprise du chemin d'exploitation n°291 (accès à la |
| | zone 1 AUE) |
| | Périmètre constructible de la construction principale |
| | hors zone de stationnement non close sur rue |
| | Servitude de surplomb de la ligne aérienne électrique |
| | (lots n°50, 62, 63 et 64) |
| | Sens d'orientation imposé du volume principal de la |
| | construction principale |
| | Aire de stationnement non close sur rue imposée en |
| | domaine privé correspondant à l'unique accès |
| | automobile du lot. Dimensions à respecter : largeur de |
| | 5,00m minimum/6,00m maximum x 5,00m de |
| | profondeur minimum |
| | Accès imposé au lot |
| | Emplacement projeté pour le transformateur électrique |
| | HT/BT (à confirmer par ENEDIS) |
| | Haie bocagère à planter sur merlon par le lotisseur |
| | (position, emprise et nombre des arbres donnés à titre |
| | indicatif) |
| | Arbres projetés (position et nombre donnés à titre |
| | indicatif) |
| | Arbres existants à conserver |

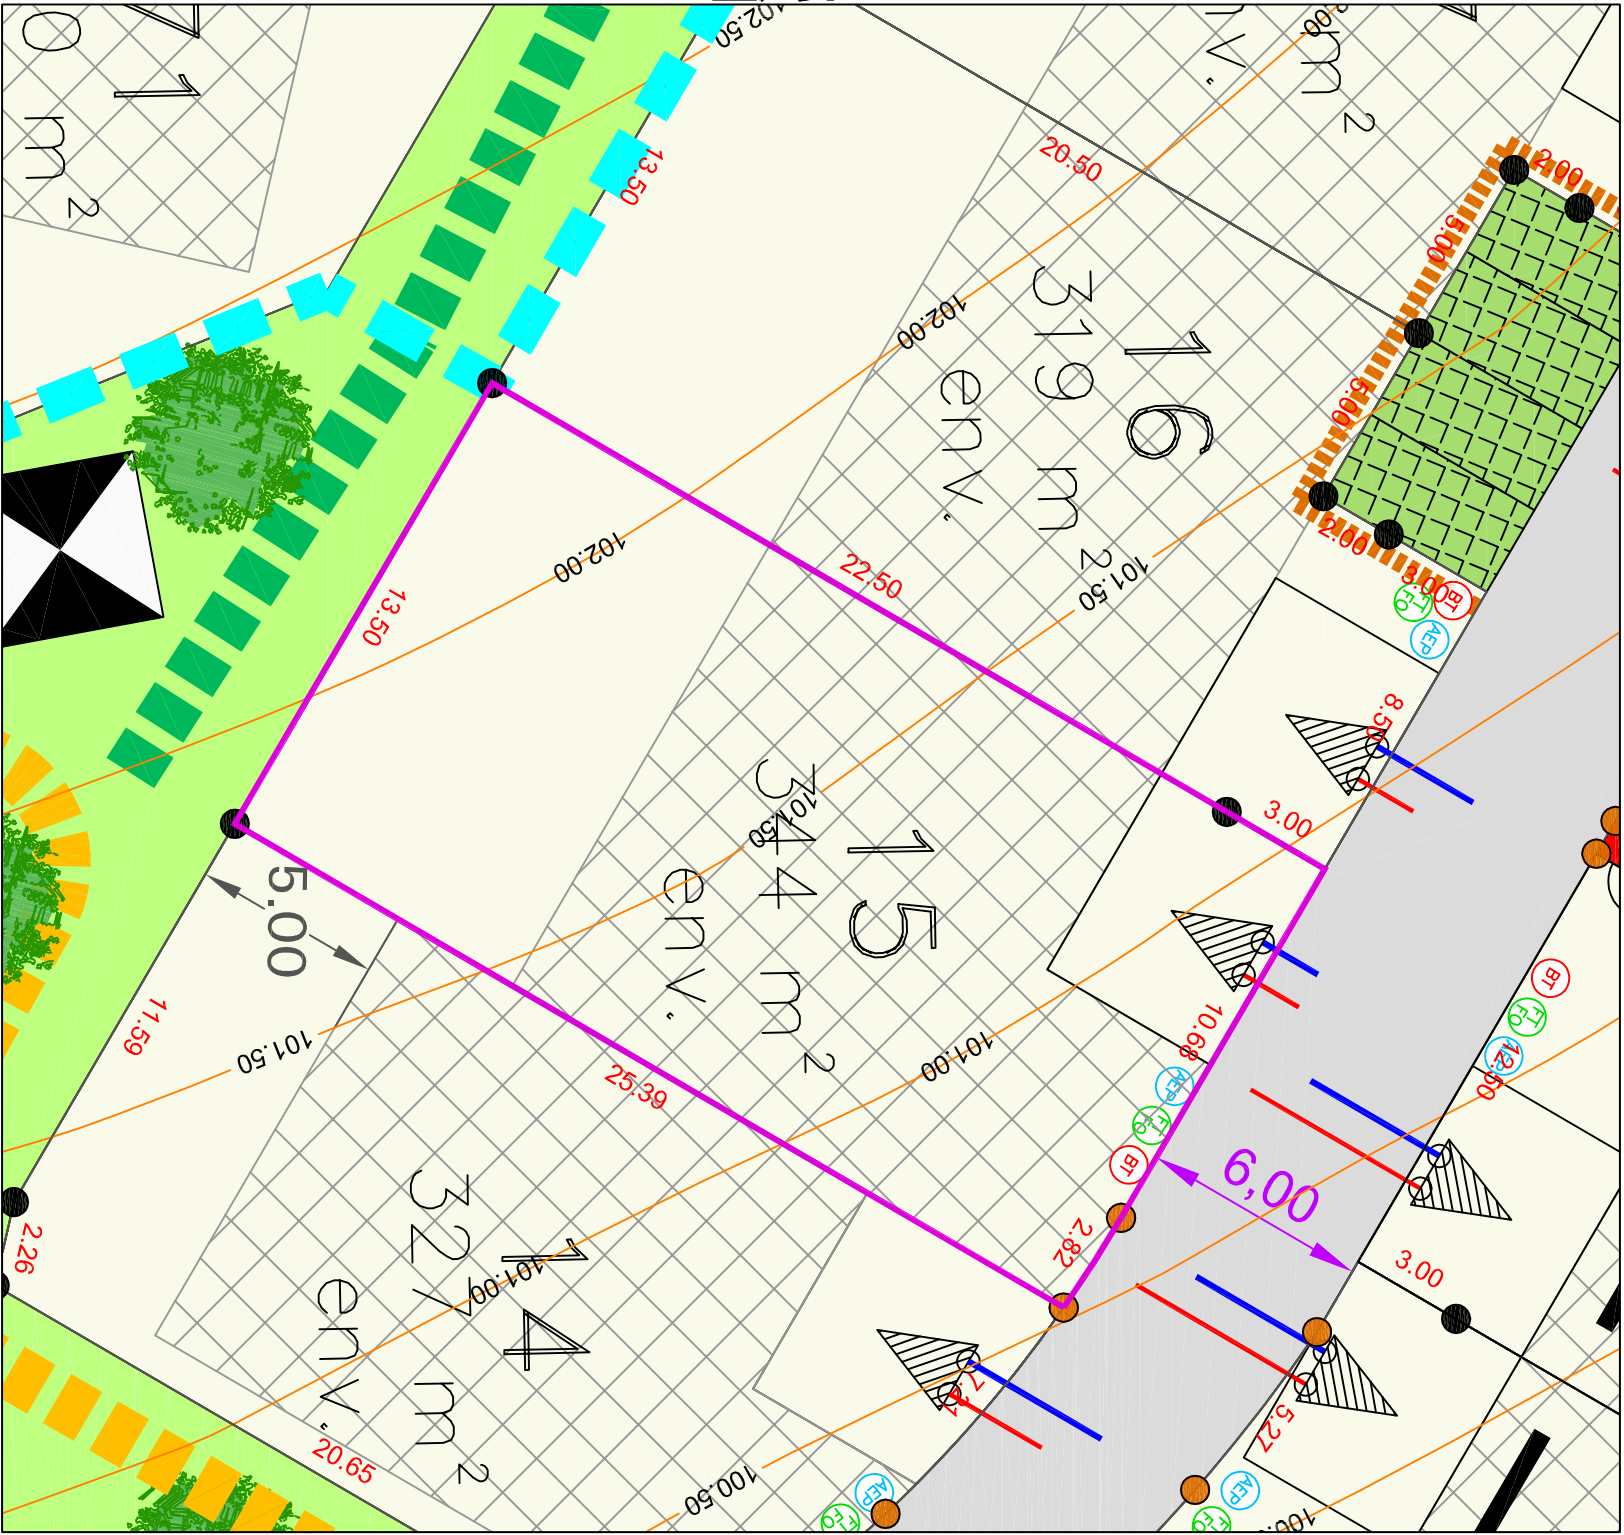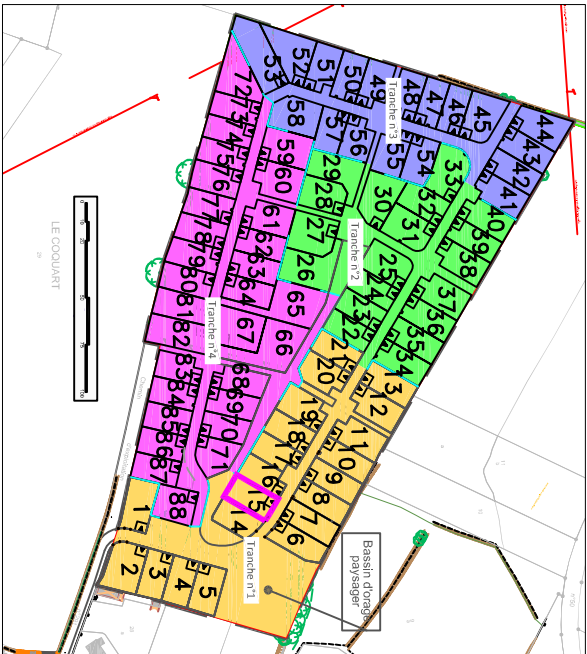

LEGENDE BORNAGE :

- Borne OGE
- Piquet d'implantation
- 29.00 :cote périmétrique approximative

LEGENDE TOPOGRAPHIQUE

- Courbe de niveau
- Avant travaux VRD

ECHELLE 1/200 - (Impression en A3)

Position des branchements issue des plans projet
(Position approximative donnée à titre indicatif)

- Coffrets électriques
- Regard téléphonique et fibre optique
- Citerneau d'eau potable
- Boîte de Branchement Eaux Usées
- Boîte de Branchement Eaux Pluviales

Nota:

Les bornes représentées sur le présent plan pourront être, le cas échéant, remplacées lors du bornage définitif par une autre matérialisation au sol (exemple : clou métallique, marque de peinture) selon les travaux qui auront été réalisés à proximité du lot.