

PONTIVY


Lotissement " Le Carré Pontivyen "

PLAN DE VENTE DU LOT 19

PLAN DE SITUATION



PLAN DE BORNAGE ECHELLE 1 / 250

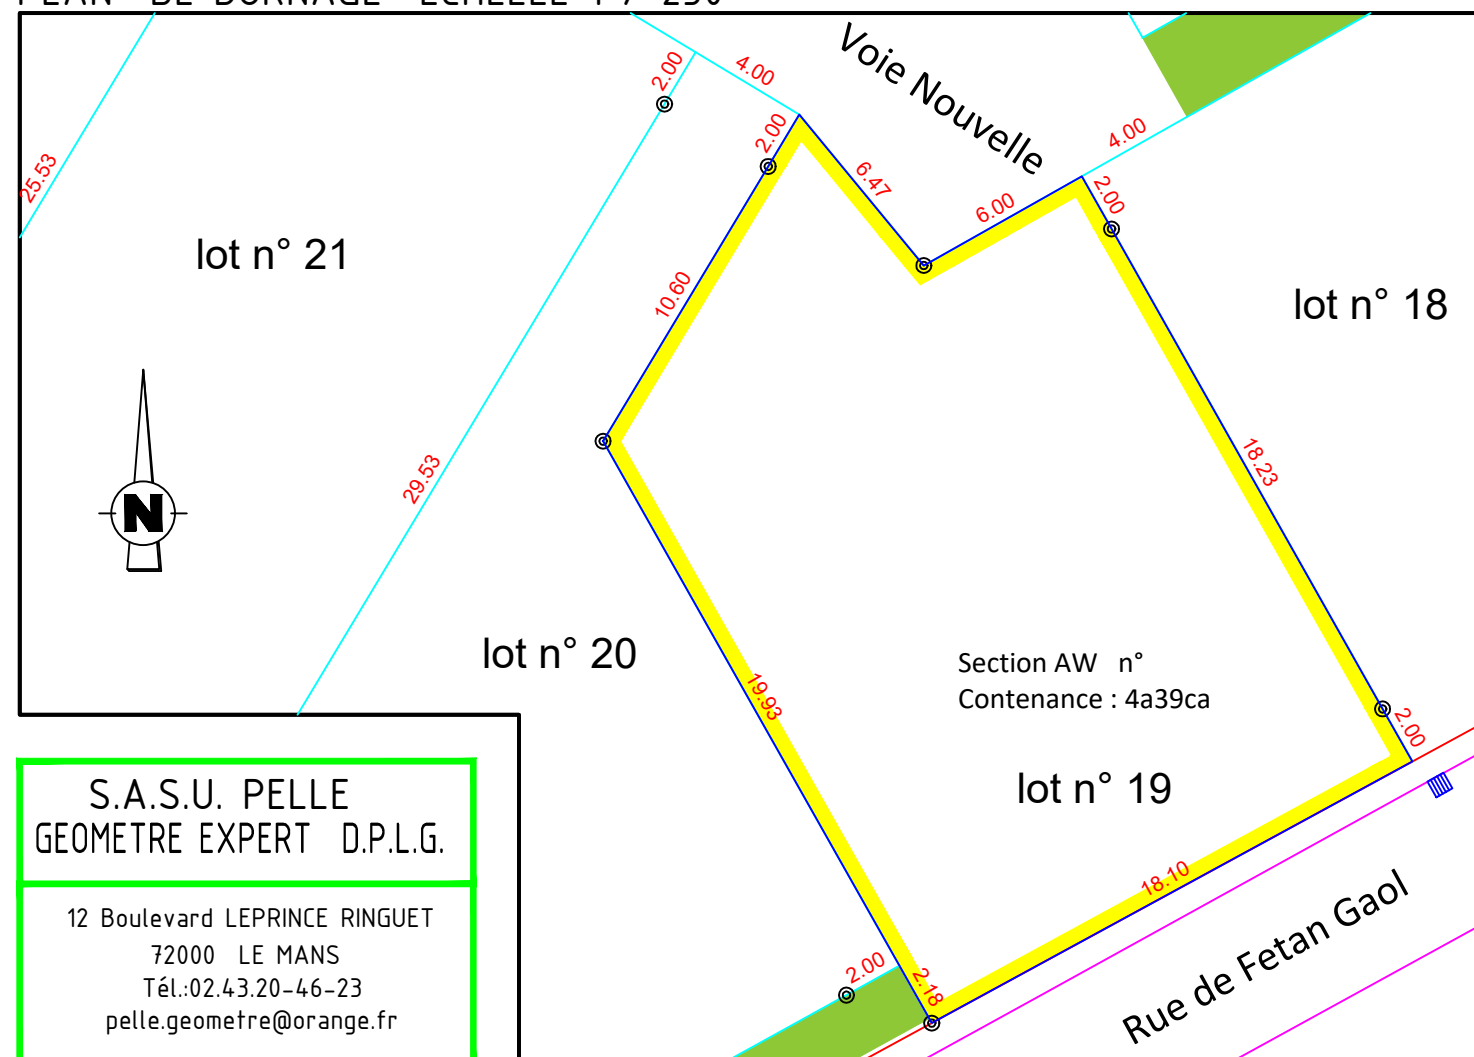


S.A.S.U. PELLE
GEOMETRE EXPERT D.P.L.G.

12 Boulevard LEPRINCE RINGUET
72000 LE MANS
Tél.:02.43.20-46-23
pelle.geometre@orange.fr



SAS SOFIAL
1, rue Charles Fabry
72013 LE MANS


REGLEMENT GRAPHIQUE ECHELLE 1/250

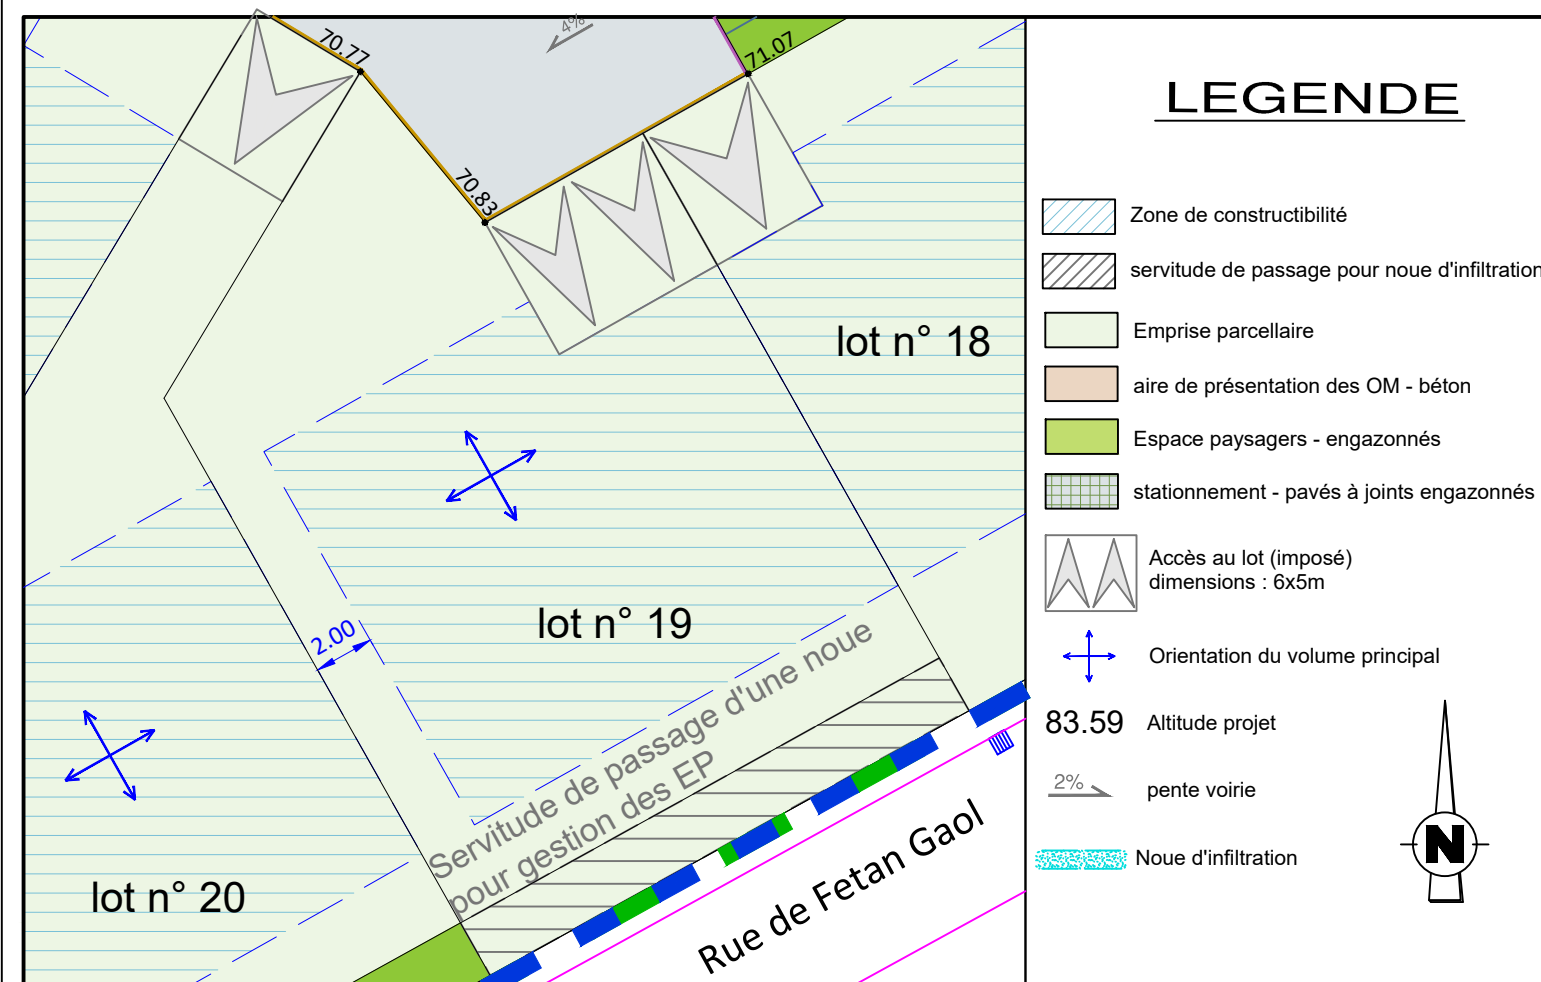

LEGENDE

- Zone de constructibilité
- servitude de passage pour noue d'infiltration
- Emprise parcellaire
- aire de présentation des OM - béton
- Espace paysagers - engazonnés
- stationnement - pavés à joints engazonnés
- Accès au lot (imposé)
dimensions : 6x5m
- Orientation du volume principal
- 83.59 Altitude projet
- 2% pente voirie
- Noue d'infiltration

PLAN DES RESEAUX ECHELLE 1 / 250

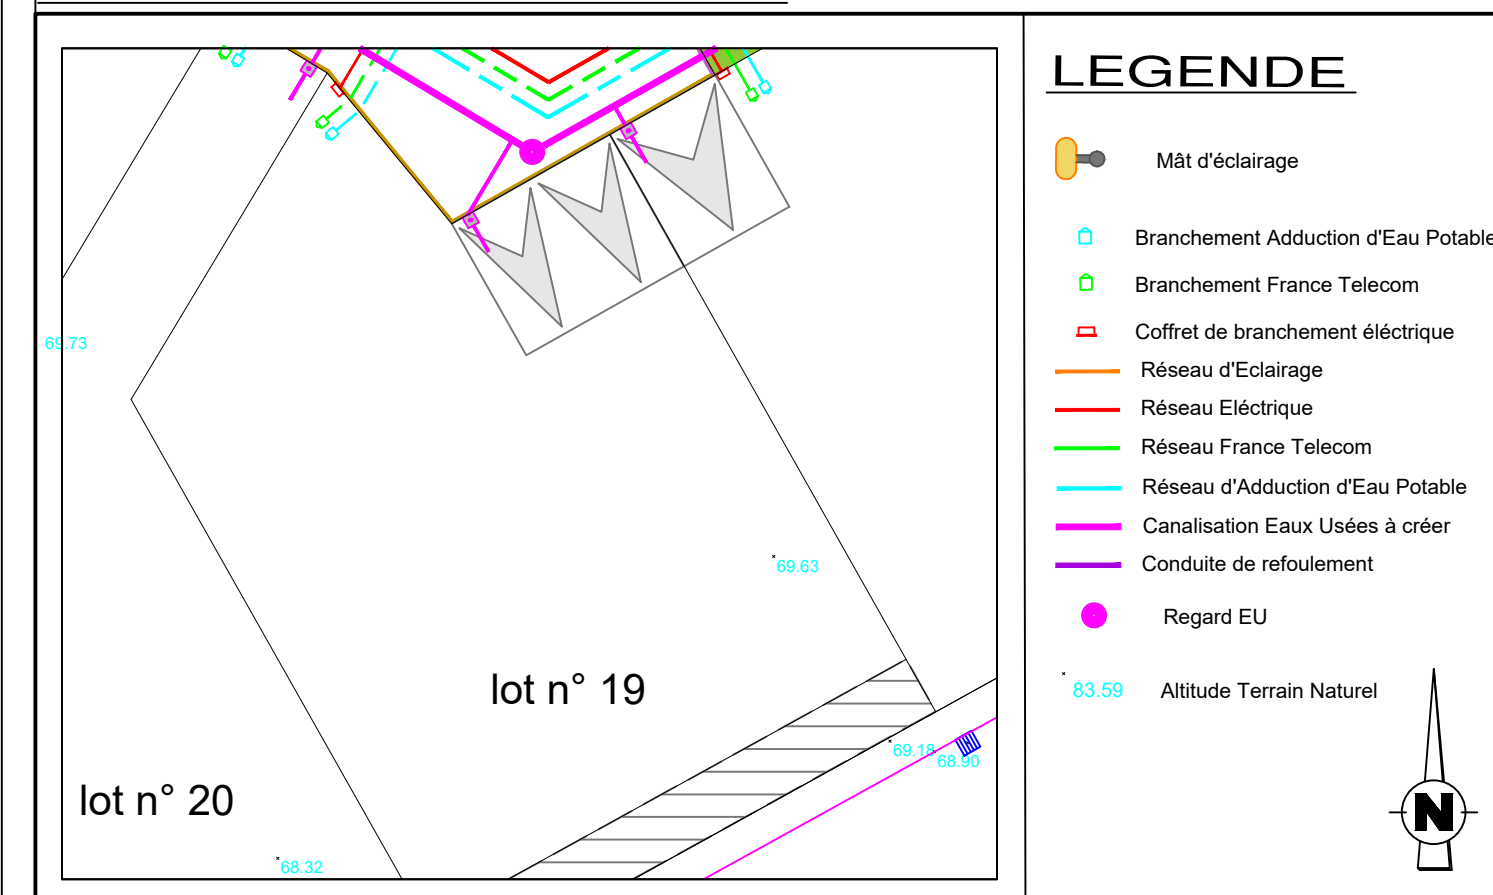

LEGENDE

- Mât d'éclairage
- Branchement Adduction d'Eau Potable
- Branchement France Telecom
- Coffret de branchement électrique
- Réseau d'Eclairage
- Réseau Électrique
- Réseau France Telecom
- Réseau d'Adduction d'Eau Potable
- Canalisation Eaux Usées à créer
- Conduite de refoulement
- Regard EU
- 83.59 Altitude Terrain Naturel

Dossier n° 21088 Le 21/03/2024