

VILLE DE CHATELLERAULT
 Lotissement "Les Bruyères"
 Lieudit "La Grande Bruyère"


Permis d'aménager en cours d'approbation

SAS SOFIAL



PLAN DE VENTE DU LOT n°13

Document provisoire

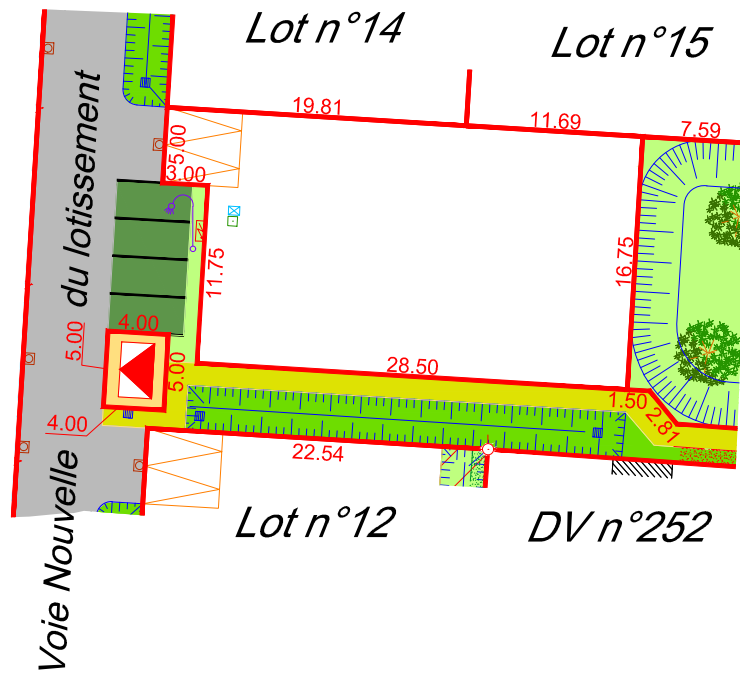


Bassin

Nota : Les cotes sont provisoires elles deviendront définitives lors du bornage définitif du lot.

Echelle : 1/500

PLAN DE SITUATION
 (sans échelle)

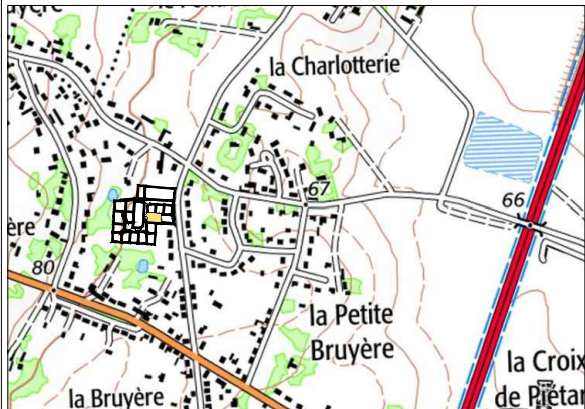

Superficie : 492m²
 Réf. cadastrale : DV n°253p
 Surface de plancher : 295m²

LÉGENDE :

Regard eaux usées	Accès imposé au lot	Noue Plantée
Grille eaux pluviales	Voirie en enrobé	Transformateur électrique
Regard eau potable	Zone non constructible	Revêtement en dalles alvéolaires engazonnées
Regard téléphone	Espace vert	Noue réalisée par l'aménageur
Coffret électrique	Stabilisé calcaire	Noue réalisée par l'aménageur devant obligatoirement être entretenue et conservée par les acquéreurs
Candelabre	Borne OGE existante	
Chambre téléphonique		
Coffret RMBT		

Nota : La position des branchements, des différents aménagements, des principes liés au règlement du lotissement est donnée à titre indicatif. Elle fera l'objet d'une vérification auprès du maître d'ouvrage du lotissement concerné.

Ces données sont issues du fichier PA-2i1_1.dwg dossier n°23585 fourni par ABSCISSE VRD CONSEIL

Société de Géomètres-Experts - Bureau d'études V.R.D.



DOSSIER : 23584 LE 05/06/2023

Dressé par le cabinet ABSCISSE GÉO-CONSEIL
 anciennement Cabinet Biget - Saux et Cabinet Merle

3, Rue des Courlis - BP26
 86281 SAINT-BENOIT Cedex
 TEL : 05.49.01.37.77
 Email : contact@abscisse-gc.fr

16, Grand' Rue
 86500 MONTMORILLON
 TEL : 05.49.91.16.55
 Email : montmorillon@abscisse-gc.fr



Géomètres-experts fonciers - Bureau d'études VRD
 3, rue des Courlis - BP 26
 86281 SAINT-BENOIT Cédex
 Tél. : 05 49 01 37 77 - Fax : 05 49 01 78 88
 N° d'inscription OGE : 97810