

VILLE DE CHATELLERAULT
 Lotissement "Les Bruyères"
 Lieudit "La Grande Bruyère"


Permis d'aménager en cours d'approbation

SAS SOFIAL



PLAN DE VENTE DU LOT n°14

Document provisoire

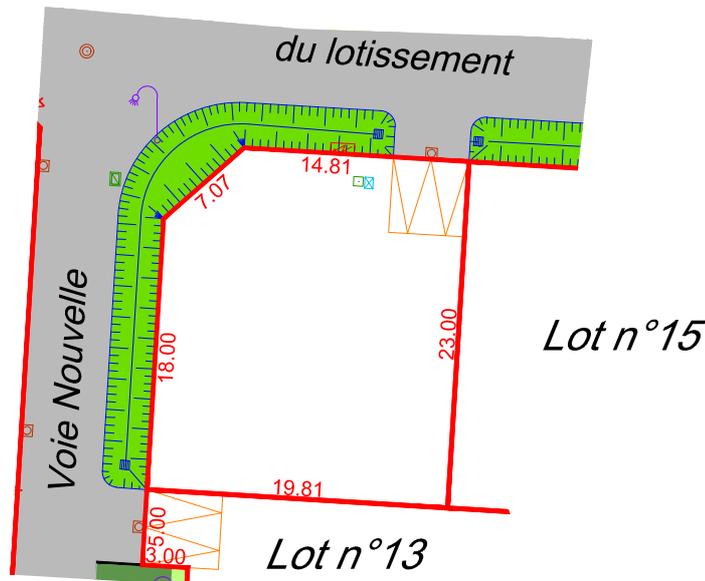

Nota : Les cotes sont provisoires elles deviendront définitives lors du bornage définitif du lot.

Echelle : 1/500

PLAN DE SITUATION
 (sans échelle)



Superficie : 443m²
 Réf. cadastrale : DV n°253p
 Surface de plancher : 265m²



LÉGENDE :

- Regard eaux usées
- Grille eaux pluviales
- Regard eau potable
- Regard téléphone
- Coffret électrique
- Candelabre
- Chambre téléphonique
- Coffret RMBT
- Accès imposé au lot
- Voirie en enrobé
- Espace vert
- Revêtement en dalles alvéolaires engazonnées
- Noue Plantée

Nota : La position des branchements, des différents aménagements, des principes liés au règlement du lotissement est donnée à titre indicatif. Elle fera l'objet d'une vérification auprès du maître d'ouvrage du lotissement concerné.

Ces données sont issues du fichier PA-2i1_1.dwg dossier n°23585 fourni par ABSCISSE VRD CONSEIL

Société de Géomètres-Experts - Bureau d'études V.R.D.

Dressé par le cabinet ABSCISSE GÉO-CONSEIL
 anciennement Cabinet Biget - Saux et Cabinet Merle

3, Rue des Courlis - BP26
 86281 SAINT-BENOIT Cedex
 TEL : 05.49.01.37.77
 Email : contact@abscisse-gc.fr

16, Grand' Rue
 86500 MONTMORILLON
 TEL : 05.49.91.16.55
 Email : montmorillon@abscisse-gc.fr



DOSSIER : 23584 LE 05/06/2023



Géomètres-experts fonciers - Bureau d'études VRD
 3, rue des Courlis - BP 26
 86281 SAINT-BENOIT Cédex
 Tél. : 05 49 01 37 77 - Fax : 05 49 01 78 88
 N° d'inscription OGE : 97810