

VILLE DE CHATELLERAULT  
 Lotissement "Les Bruyères"  
 Lieudit "La Grande Bruyère"


Permis d'aménager en cours d'approbation

SAS SOFIAL



PLAN DE VENTE DU LOT n°16


Document provisoire

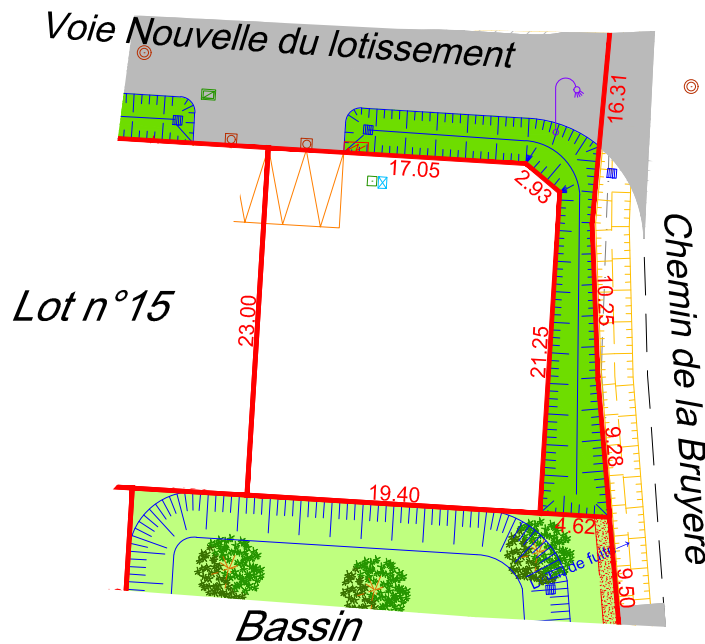

Nota : Les cotes sont provisoires elles deviendront définitives lors du bornage définitif du lot.

Echelle : 1/500

PLAN DE SITUATION  
 (sans échelle)

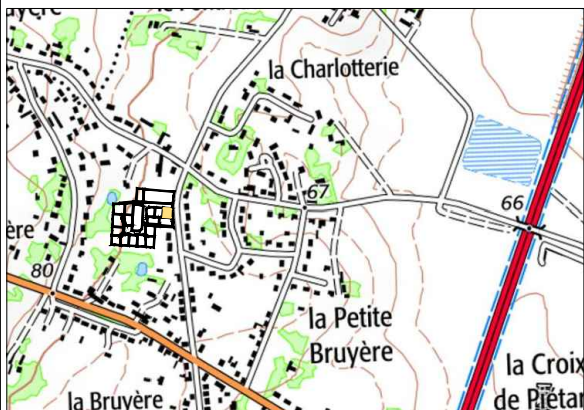

Superficie : 444m<sup>2</sup>  
 Réf. cadastrale : DV n°253p  
 Surface de plancher : 265m<sup>2</sup>

LÉGENDE :

- |                       |  |                |
|-----------------------|--|----------------|
| Regard eaux usées     | Accès imposé au lot                          | Fossé existant |
| Grille eaux pluviales | Voirie en enrobé                             |                |
| Regard eau potable    | Espace vert                                  |                |
| Regard téléphone      | Revêtement en dalles alvéolaires engazonnées |                |
| Coffret électrique    | Noue Plantée                                 |                |
| Candelabre            |  |                |
| Chambre téléphonique  |  |                |
| Coffret RMBT          |  |                |

Nota : La position des branchements, des différents aménagements, des principes liés au règlement du lotissement est donnée à titre indicatif. Elle fera l'objet d'une vérification auprès du maître d'ouvrage du lotissement concerné.

Ces données sont issues du fichier PA-211\_1.dwg dossier n°23585 fourni par ABSCISSE VRD CONSEIL

Société de Géomètres-Experts - Bureau d'études V.R.D.



Dressé par le cabinet ABSCISSE GÉO-CONSEIL  
 anciennement Cabinet Biget - Saux et Cabinet Merle  
 3, Rue des Courlis - BP26  
 86281 SAINT-BENOIT Cedex  
 TEL : 05.49.01.37.77  
 Email : [contact@abscisse-gc.fr](mailto:contact@abscisse-gc.fr)



Géomètres-experts fonciers - Bureau d'études VRD  
 3, rue des Courlis - BP 26  
 86281 SAINT-BENOIT Cédex  
 Tél. : 05 49 01 37 77 - Fax : 05 49 01 78 88  
 N° d'inscription OGE : 97810

DOSSIER : 23584

LE 05/06/2023

16, Grand' Rue  
 86500 MONTMORILLON  
 TEL : 05.49.91.16.55  
 Email : [montmorillon@abscisse-gc.fr](mailto:montmorillon@abscisse-gc.fr)