





*PLAN DE VENTE APRES TRAVAUX DE L'ILLOT C1 :*  
*PLAN DE SITUATION*

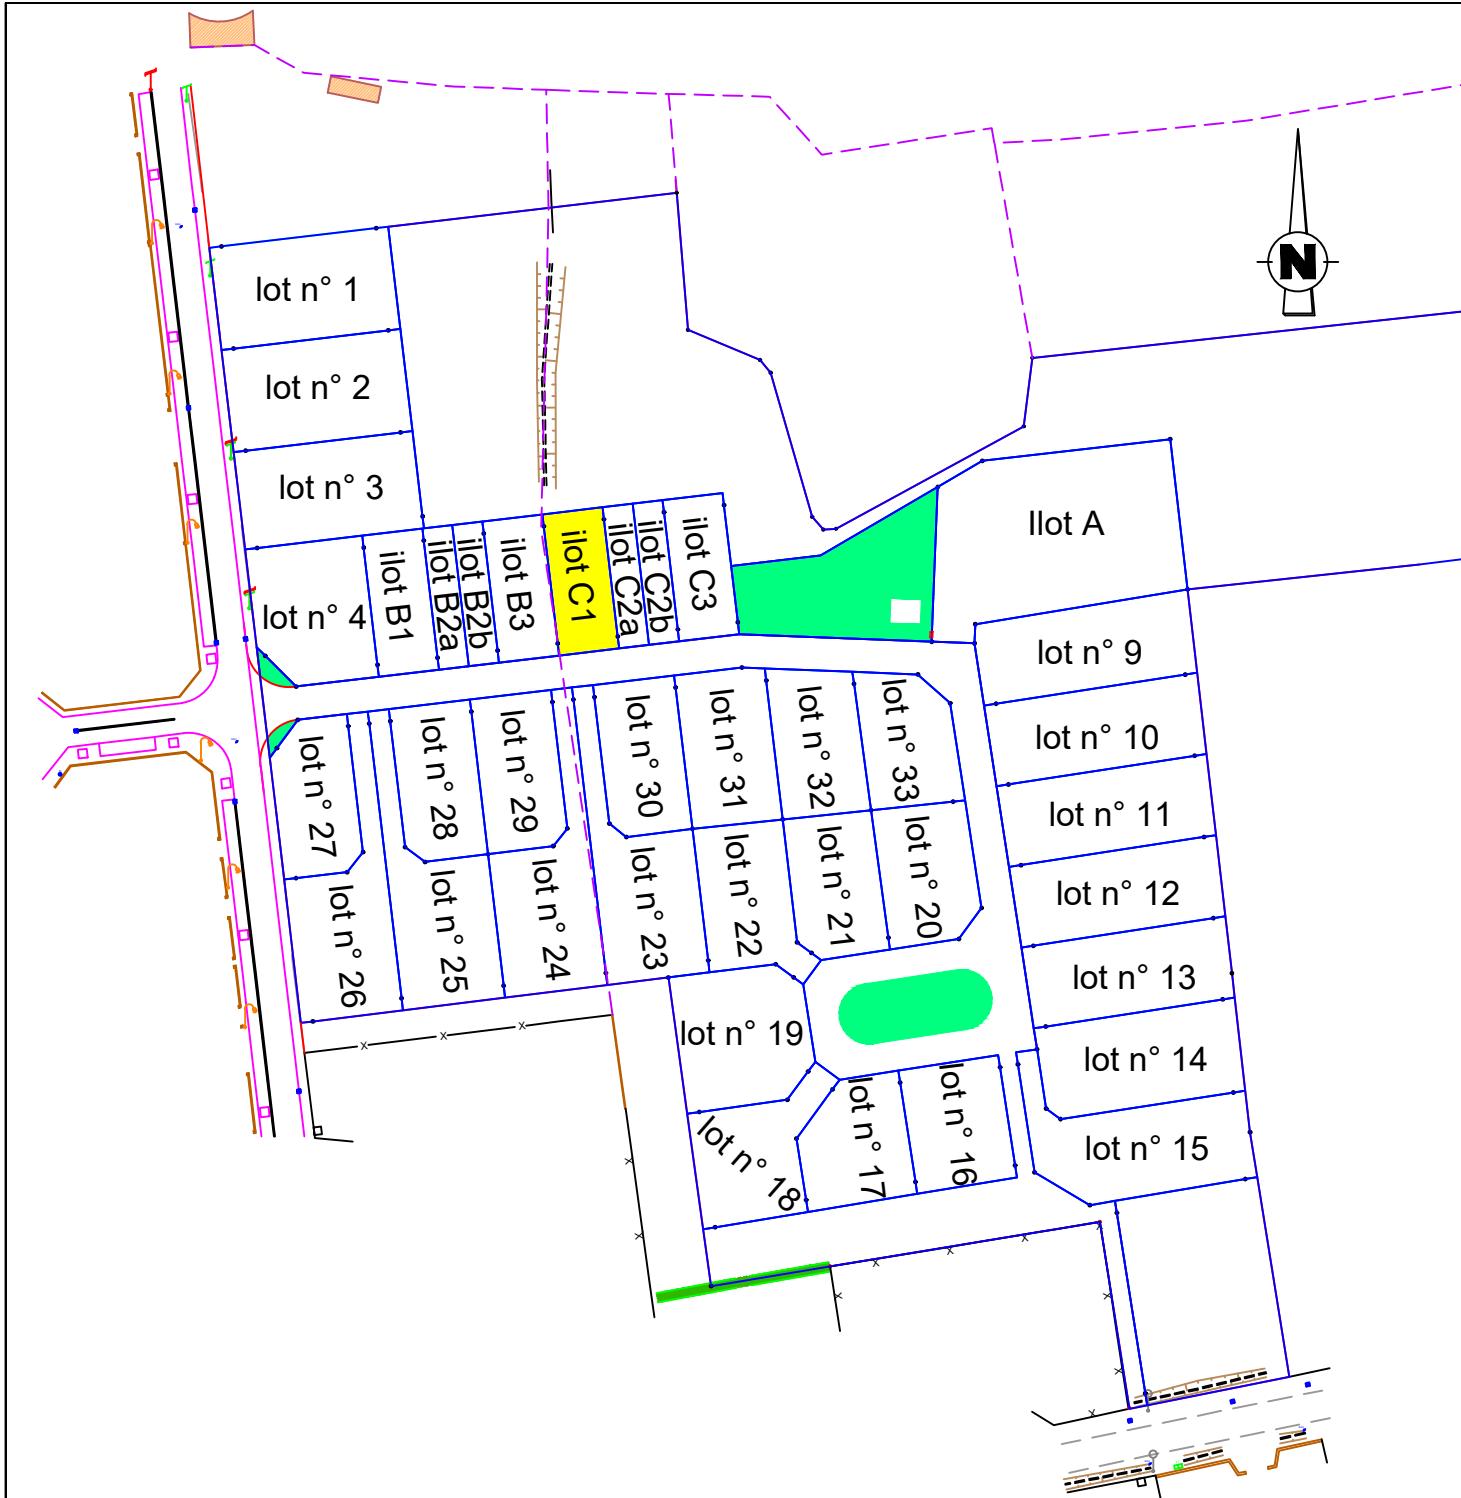

Levé et dressé par JM PELLE  
Géomètre - Expert  
12 Bd LEPRINCE RINGUET 72000 LE MANS  
Dossier 23036 Tél. 02.43.20.46.23 Le 12/06/2025

Vérification du périmètre du lot, relevé des réseaux après travaux le 28/04/2025  
nivellation de la parcelle après travaux Le 12/06/2025

ECHELLE 1/250

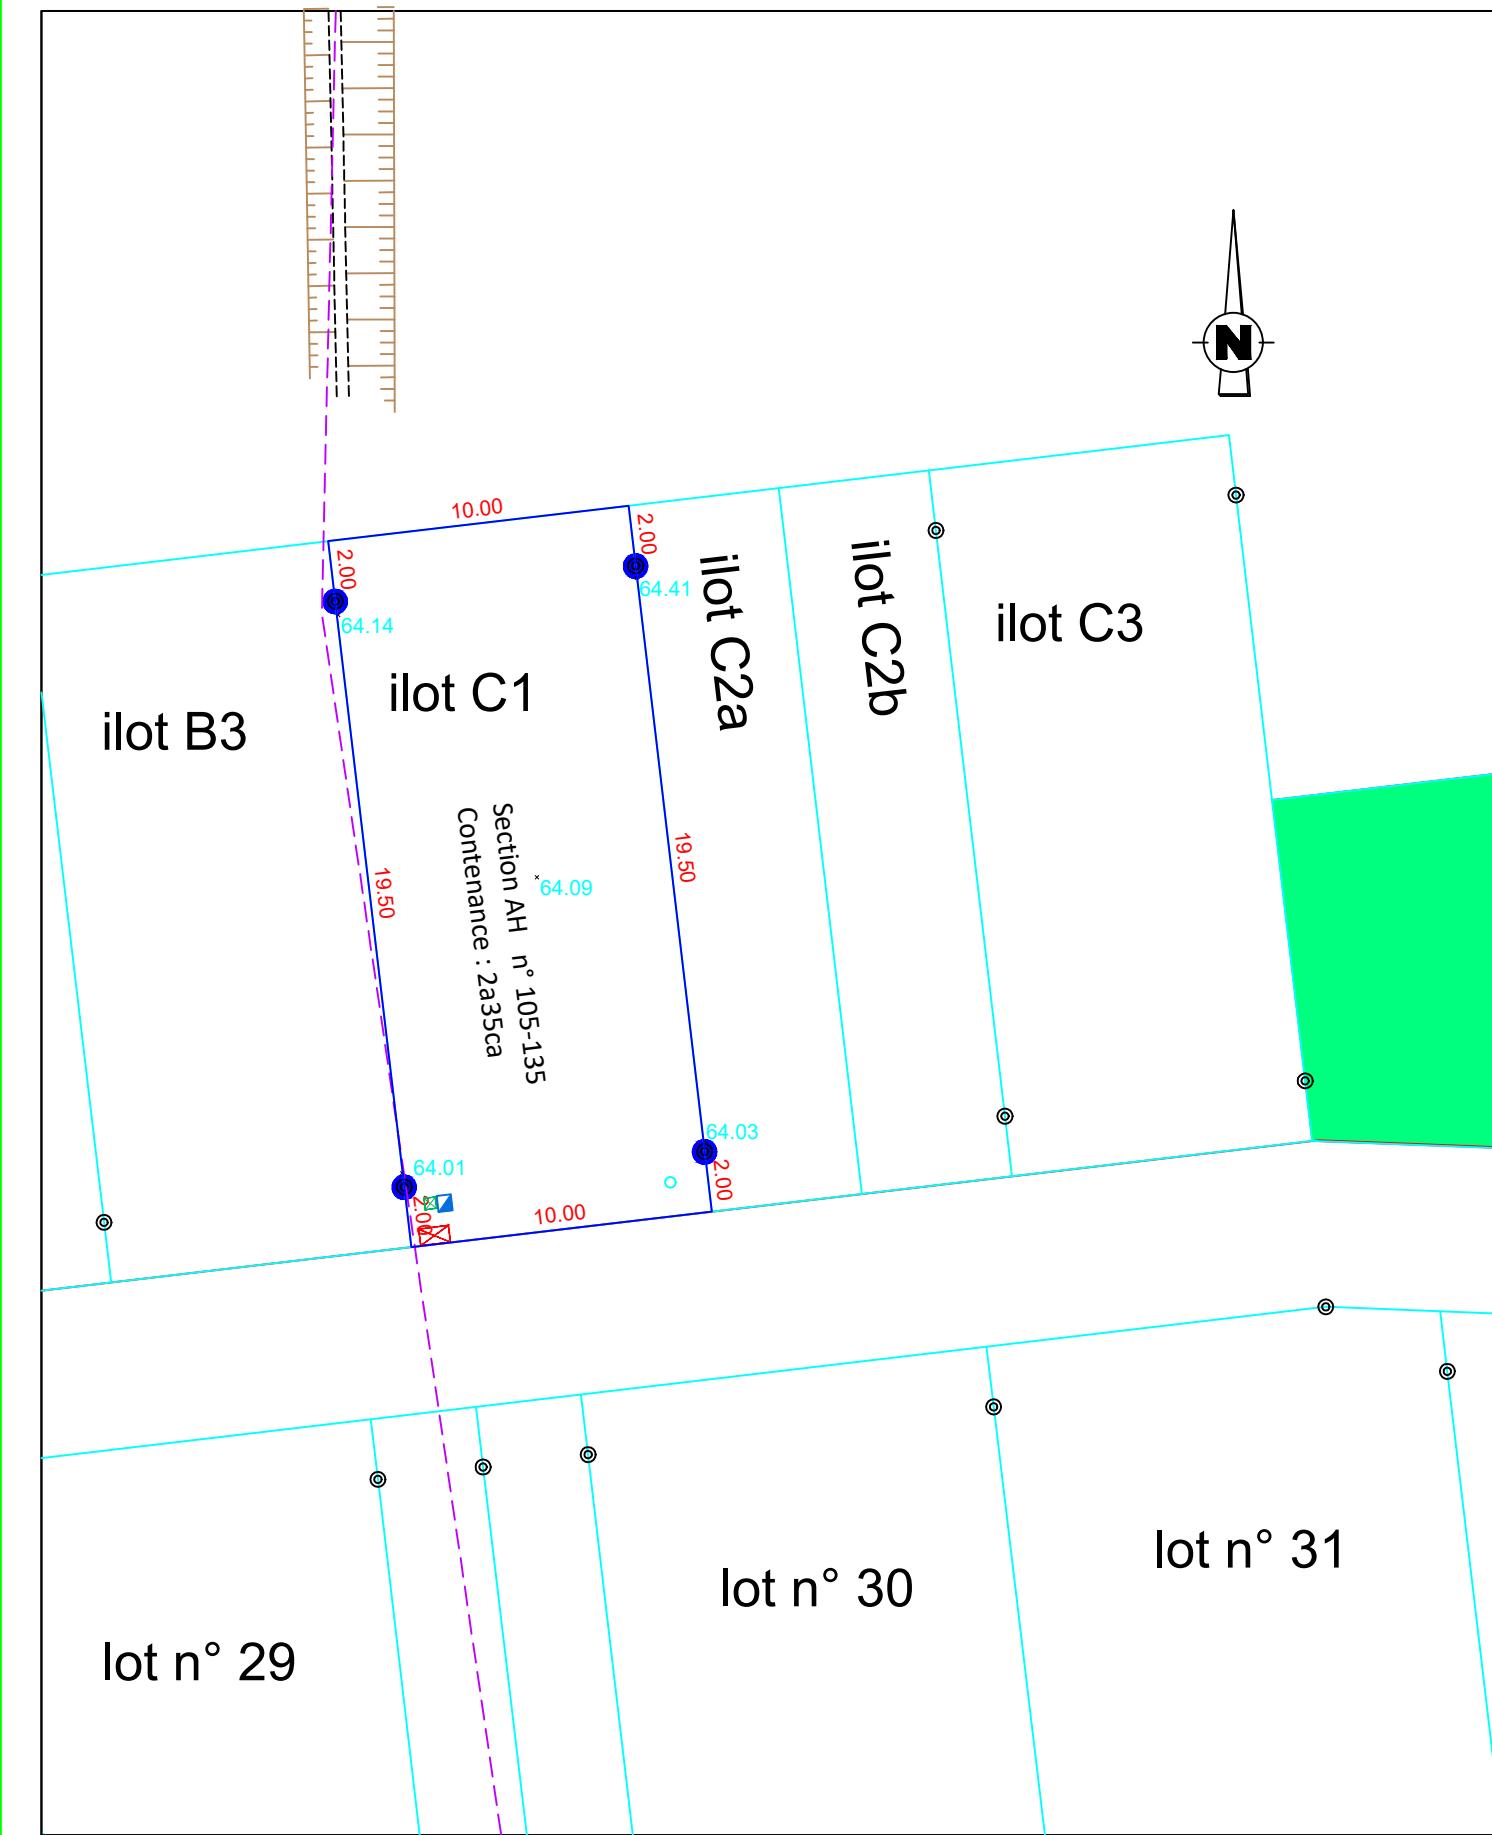

- |                                  |                      |                                   |
|----------------------------------|----------------------|-----------------------------------|
| ■ Citerneau A.E.P.               | ☒ Coffret Electrique | ◎ Borne ancienne                  |
| ▣ Boite de Branchement Téléphone | ▢ Coffret Gaz        | ● Borne plastique vérifiée        |
| ○ Boite de branchement EU        | ◎ Borne plastique    | ● Borne plastique remise en place |