

PLAN DE SERVITUDE



Echelle : 1/500

LEGENDE

- 95.40 Cotes projet voirie
- Zone constructible de l'habitation principale
- 5.00 — Retrait de constructibilité
- Limite parcellaire
- ⇒ Zone d'implantation du branchement eaux usées
- Accès interdit
- Sens obligatoire du faitage principal
- Zone d'implantation des branchements ELECTRICITE -GAZ
- Zone d'implantation des branchements AEP - TELECOM
- Stationnement privatif 6m x 5m (emplacement à titre indicatif)


SOCIETE
DES TECHNIQUES
D'AMENAGEMENT



URBANISME
INFRASTRUCTURES
ENVIRONNEMENT
VRD


3, rue René Cassin - 14 280 - SAINT-CONTEST
Tél : 02.31.53.39.10 - Fax : 02.31.53.39.11

PLAN DU LOT

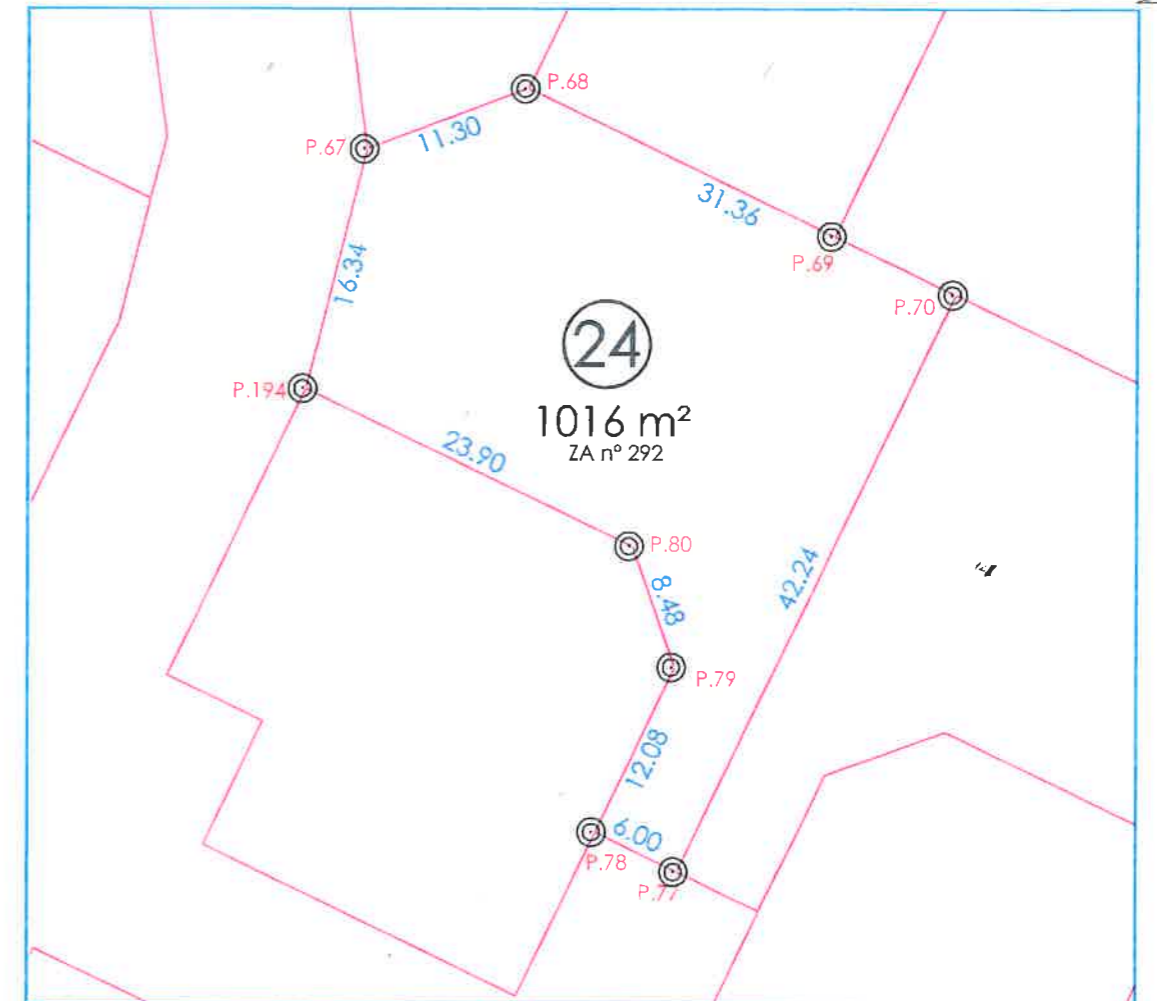

Echelle : 1/500

PLAN DE SITUATION DU LOTISSEMENT

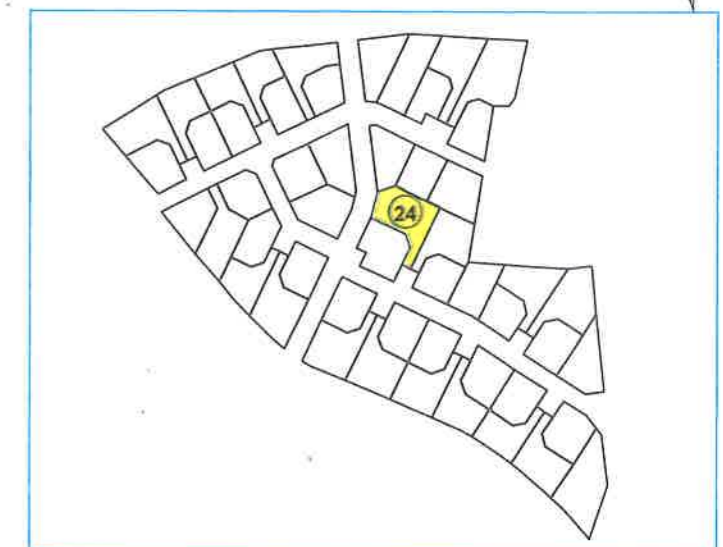

Sans échelle

© borne OGE

Point	X (m)	Y (m)	Distance (m)
P.67	387519.86	119601.19	16.34
P.194	387512.67	119586.52	23.90
P.80	387531.63	119571.97	8.48
P.79	387532.73	119563.56	12.08
P.78	387525.37	119553.98	6.00
P.77	387530.13	119550.32	42.28
P.70	387555.90	119583.85	31.36
	387531.02	119602.95	11.30
P.67	387519.86	119601.19	



Géomètres Experts

Denis ATTENCIA
Bernard NIZON
Samuel TRAVERS
Gerbold d'ANNOVILLE
Vincent CLERAUX

Bureau de Saint-Contest

"Espace Entreprise"
3, rue René Cassin
14280 Saint-Contest

Téléphone : 02 31 53 39 00
Télécopie : 02 31 53 39 01

E-mail:
agence.caen@geomat.fr

Réf. : 207006
Date : 30/07/2008